

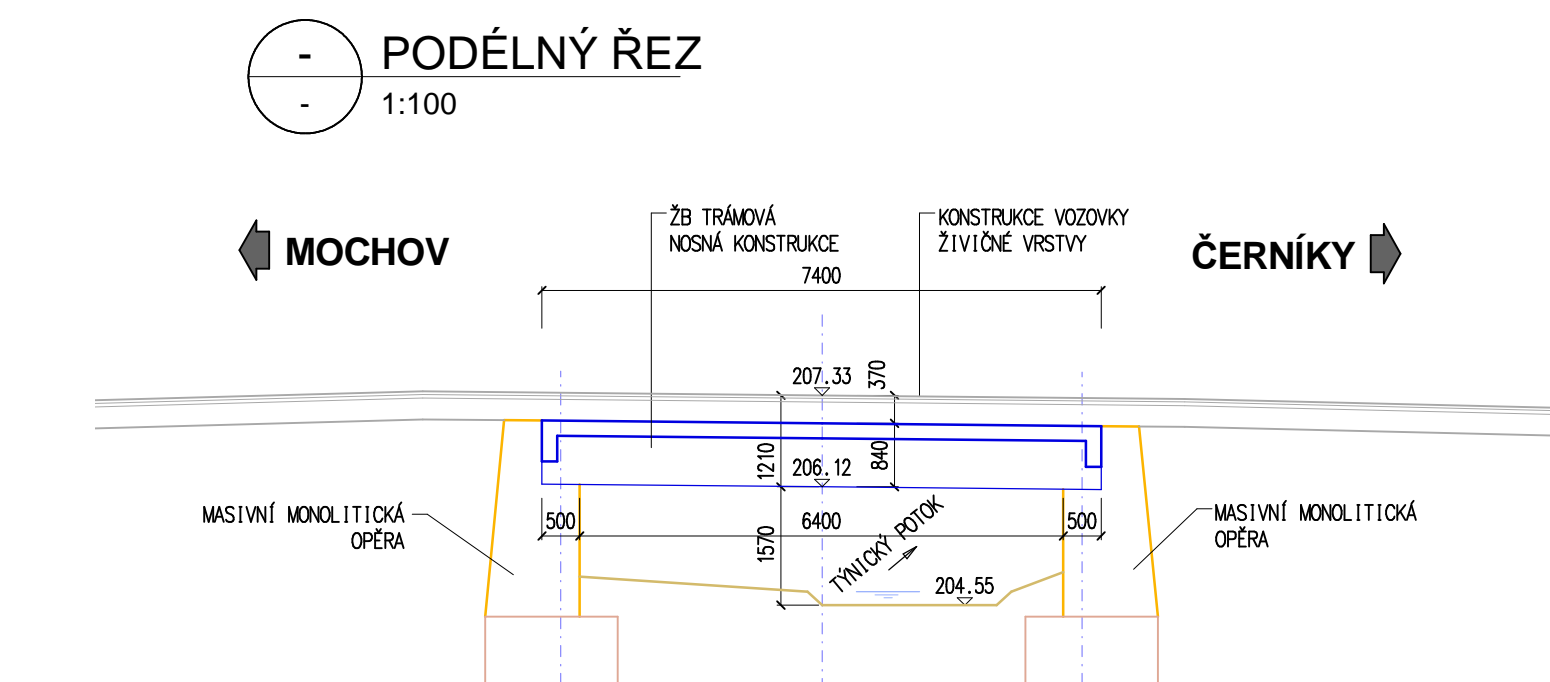


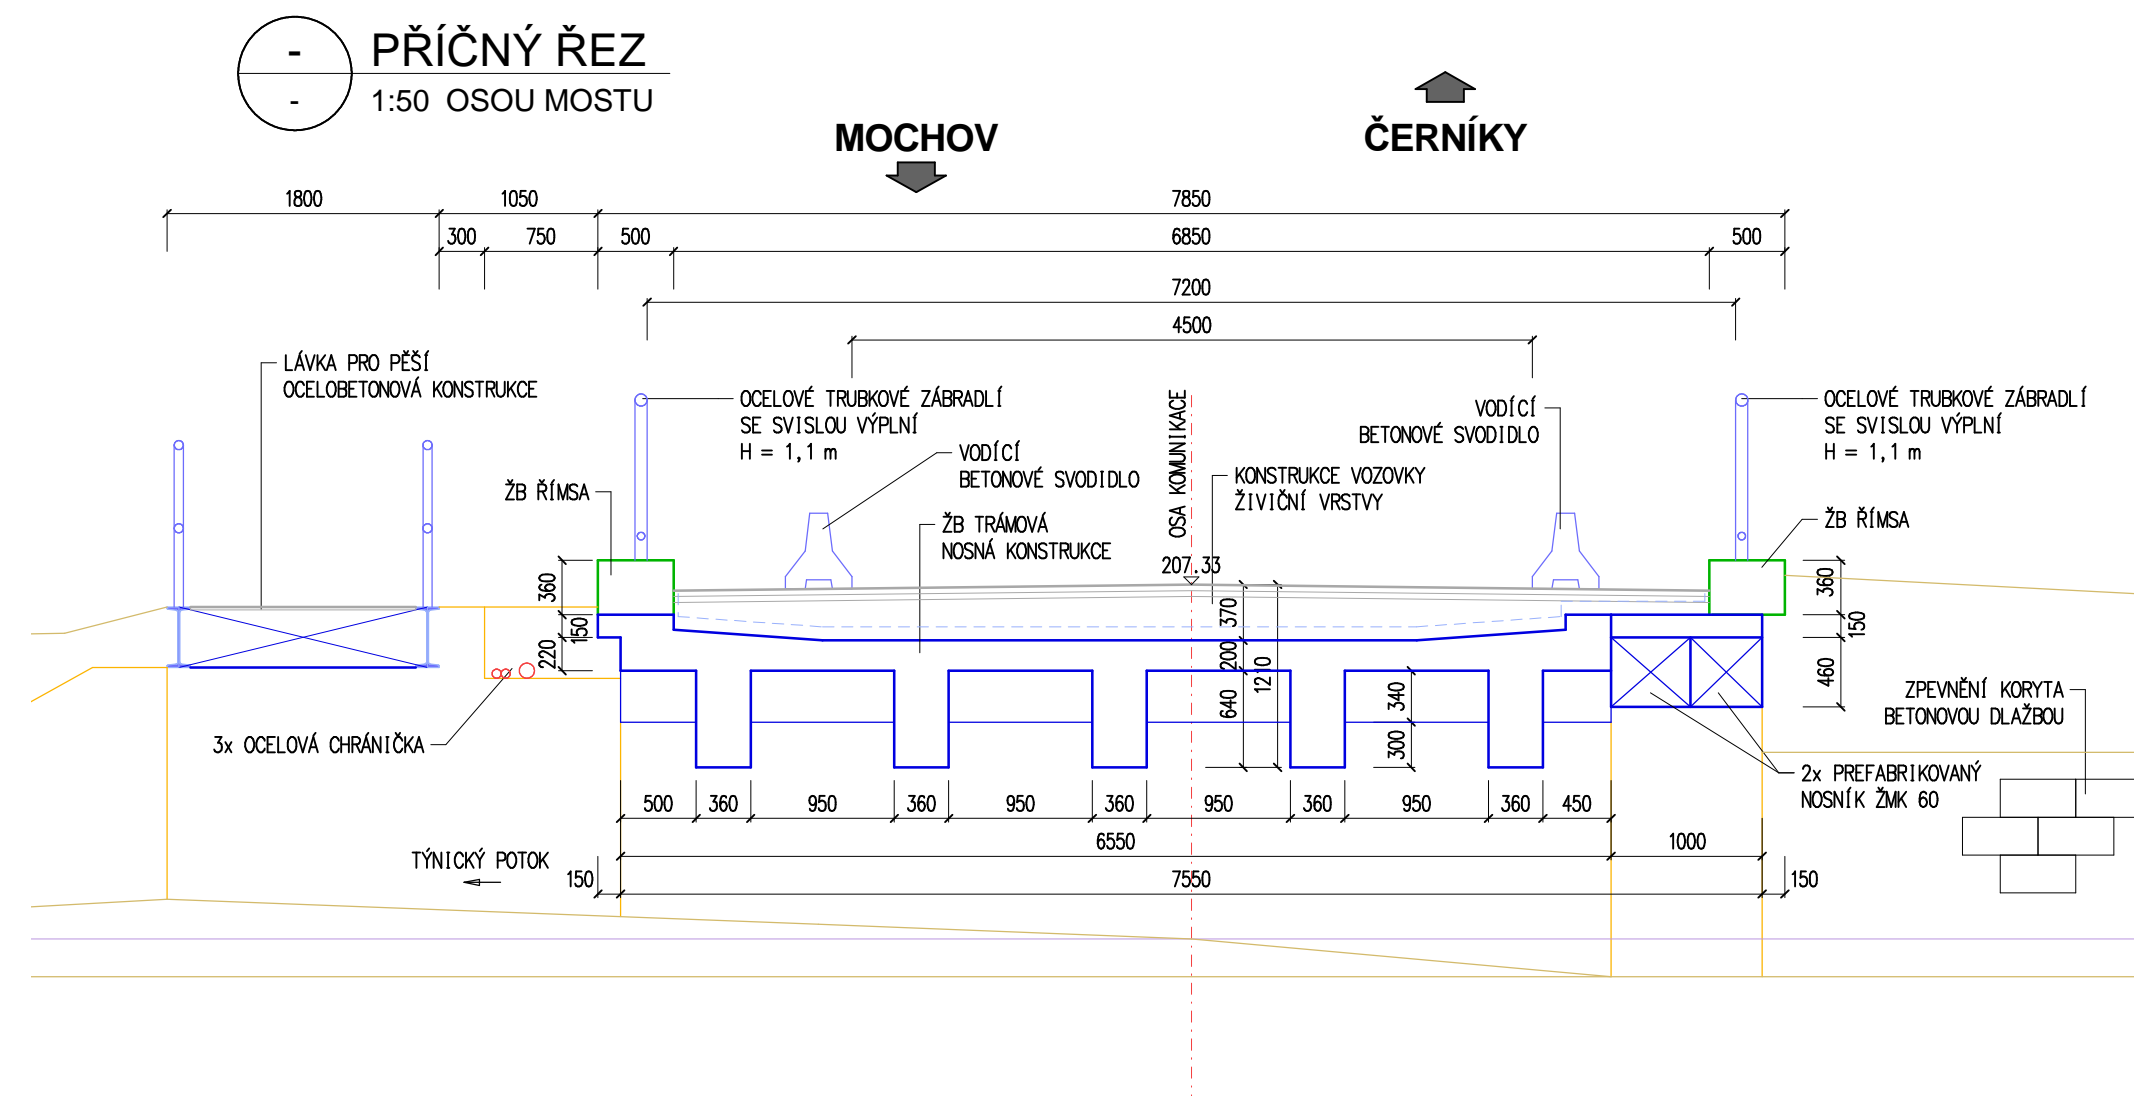


## STÁVAJÍCÍ STAV

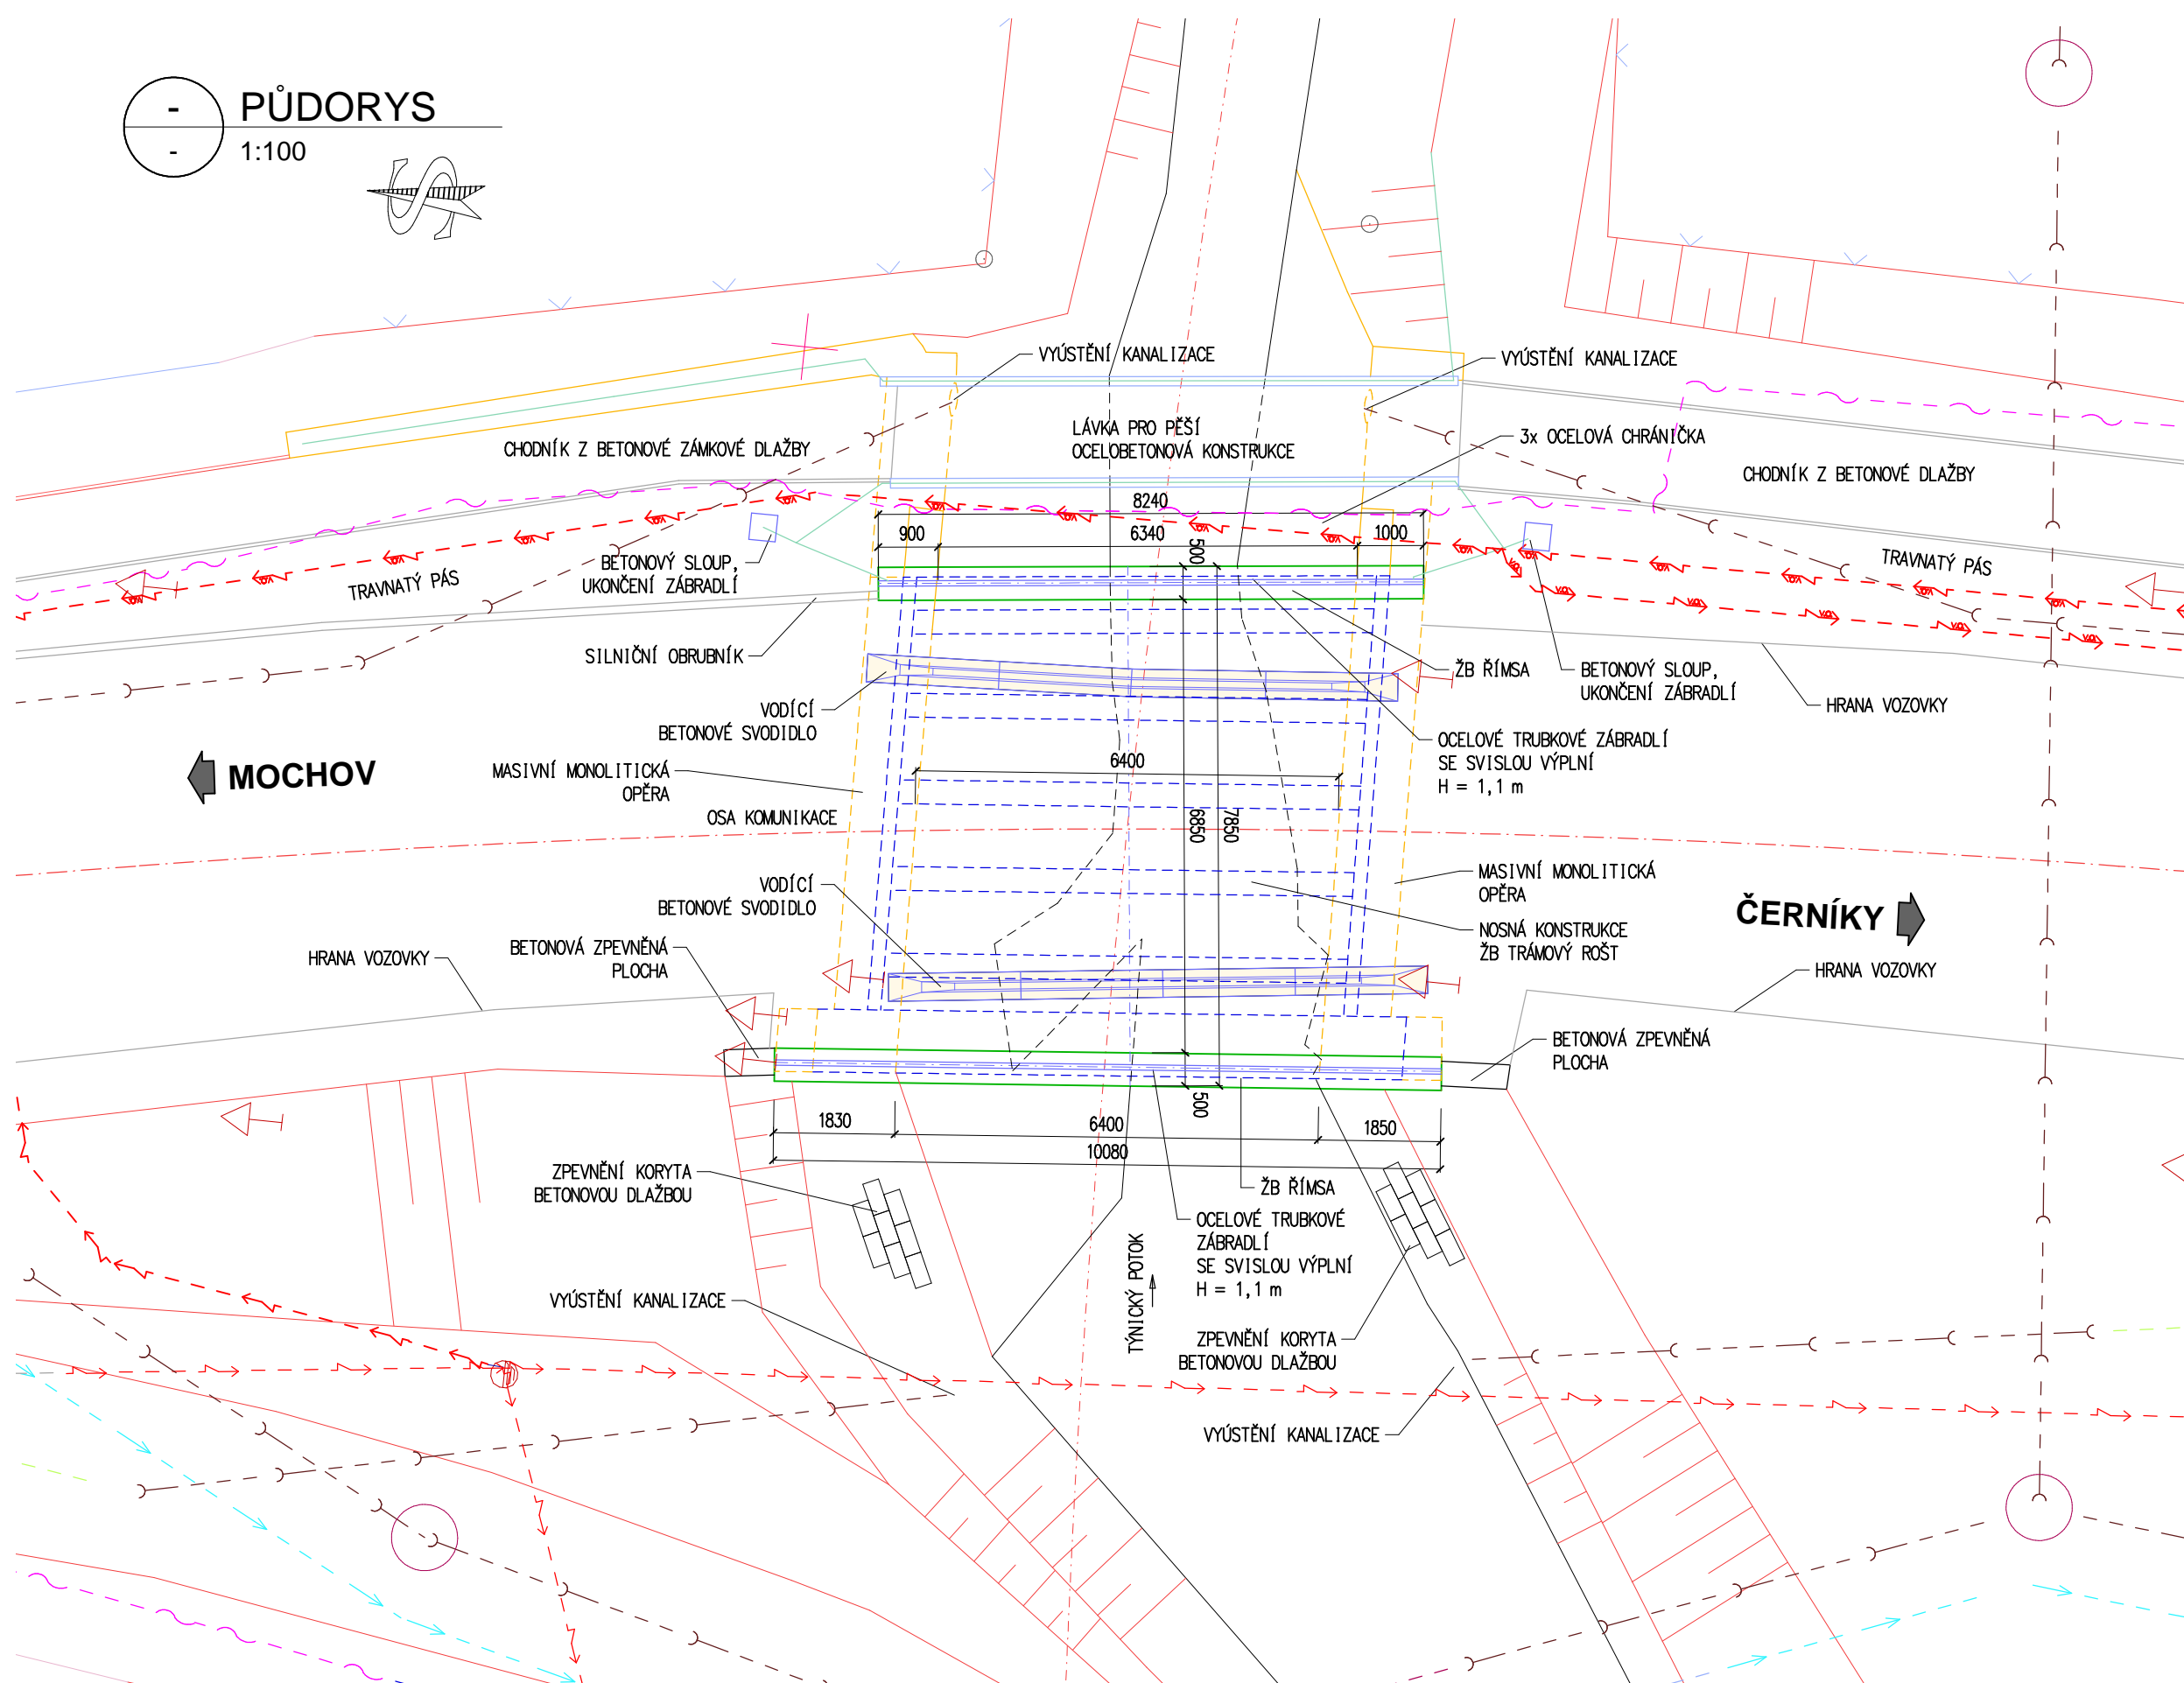

KRAJ: CZ020 Středočeský		OBEC: 537993 Vykáň	Katastr.území: 787558 Vykáň	
STAVBA:				
II/245 VYKÁŇ, MOST ev.č. 245-009a				
OBJEDNATEL STAVBY:			RAZÍTKO, DATUM, PODPIS:	
 <p>Krajská správa a údržba silnic Středočeského kraje</p>			Krajská správa a údržba silnic Středočeského kraje p.o. Se sídlem Zborovská 11 150 21, Praha 5 IČ: 00066001	
GENERÁLNÍ PROJEKTANT:			RAZÍTKO, DATUM, PODPIS:	
 <p>CR PROJECT CONSTRUCTIONS &amp; ROADS</p>			CR PROJECT s.r.o. Pod Borkem 319 293 01 Mladá Boleslav IČ: 27086135 ČÍSLO ZAKÁZKY: P2016-014	
VYPRACOVAL:		KONTAKTY:	DATUM:	ZAKÁZKOVÉ ČÍSLO:
 <p>ING.DAVID KŘEMEČEK IČ: 74953508, DIČ: CZ7209060067</p>		<p>K PŘEHRADE 30 360 07 KARLOVY VARY +420 777 255 834 david.kremecek@gmail.com</p>	06/2017	2016-08
ČÁST:			STUPEŇ PD: PDPS	
C. STAVEBNÍ ČÁST: SO 201 - Most ev. č. 245-009a			PŘÍLOHA:	PARÉ:
PŘÍLOHA:			C.2	
STÁVAJÍCÍ STAV				