


VYTYČOVACÍ SCHÉMA 1:100

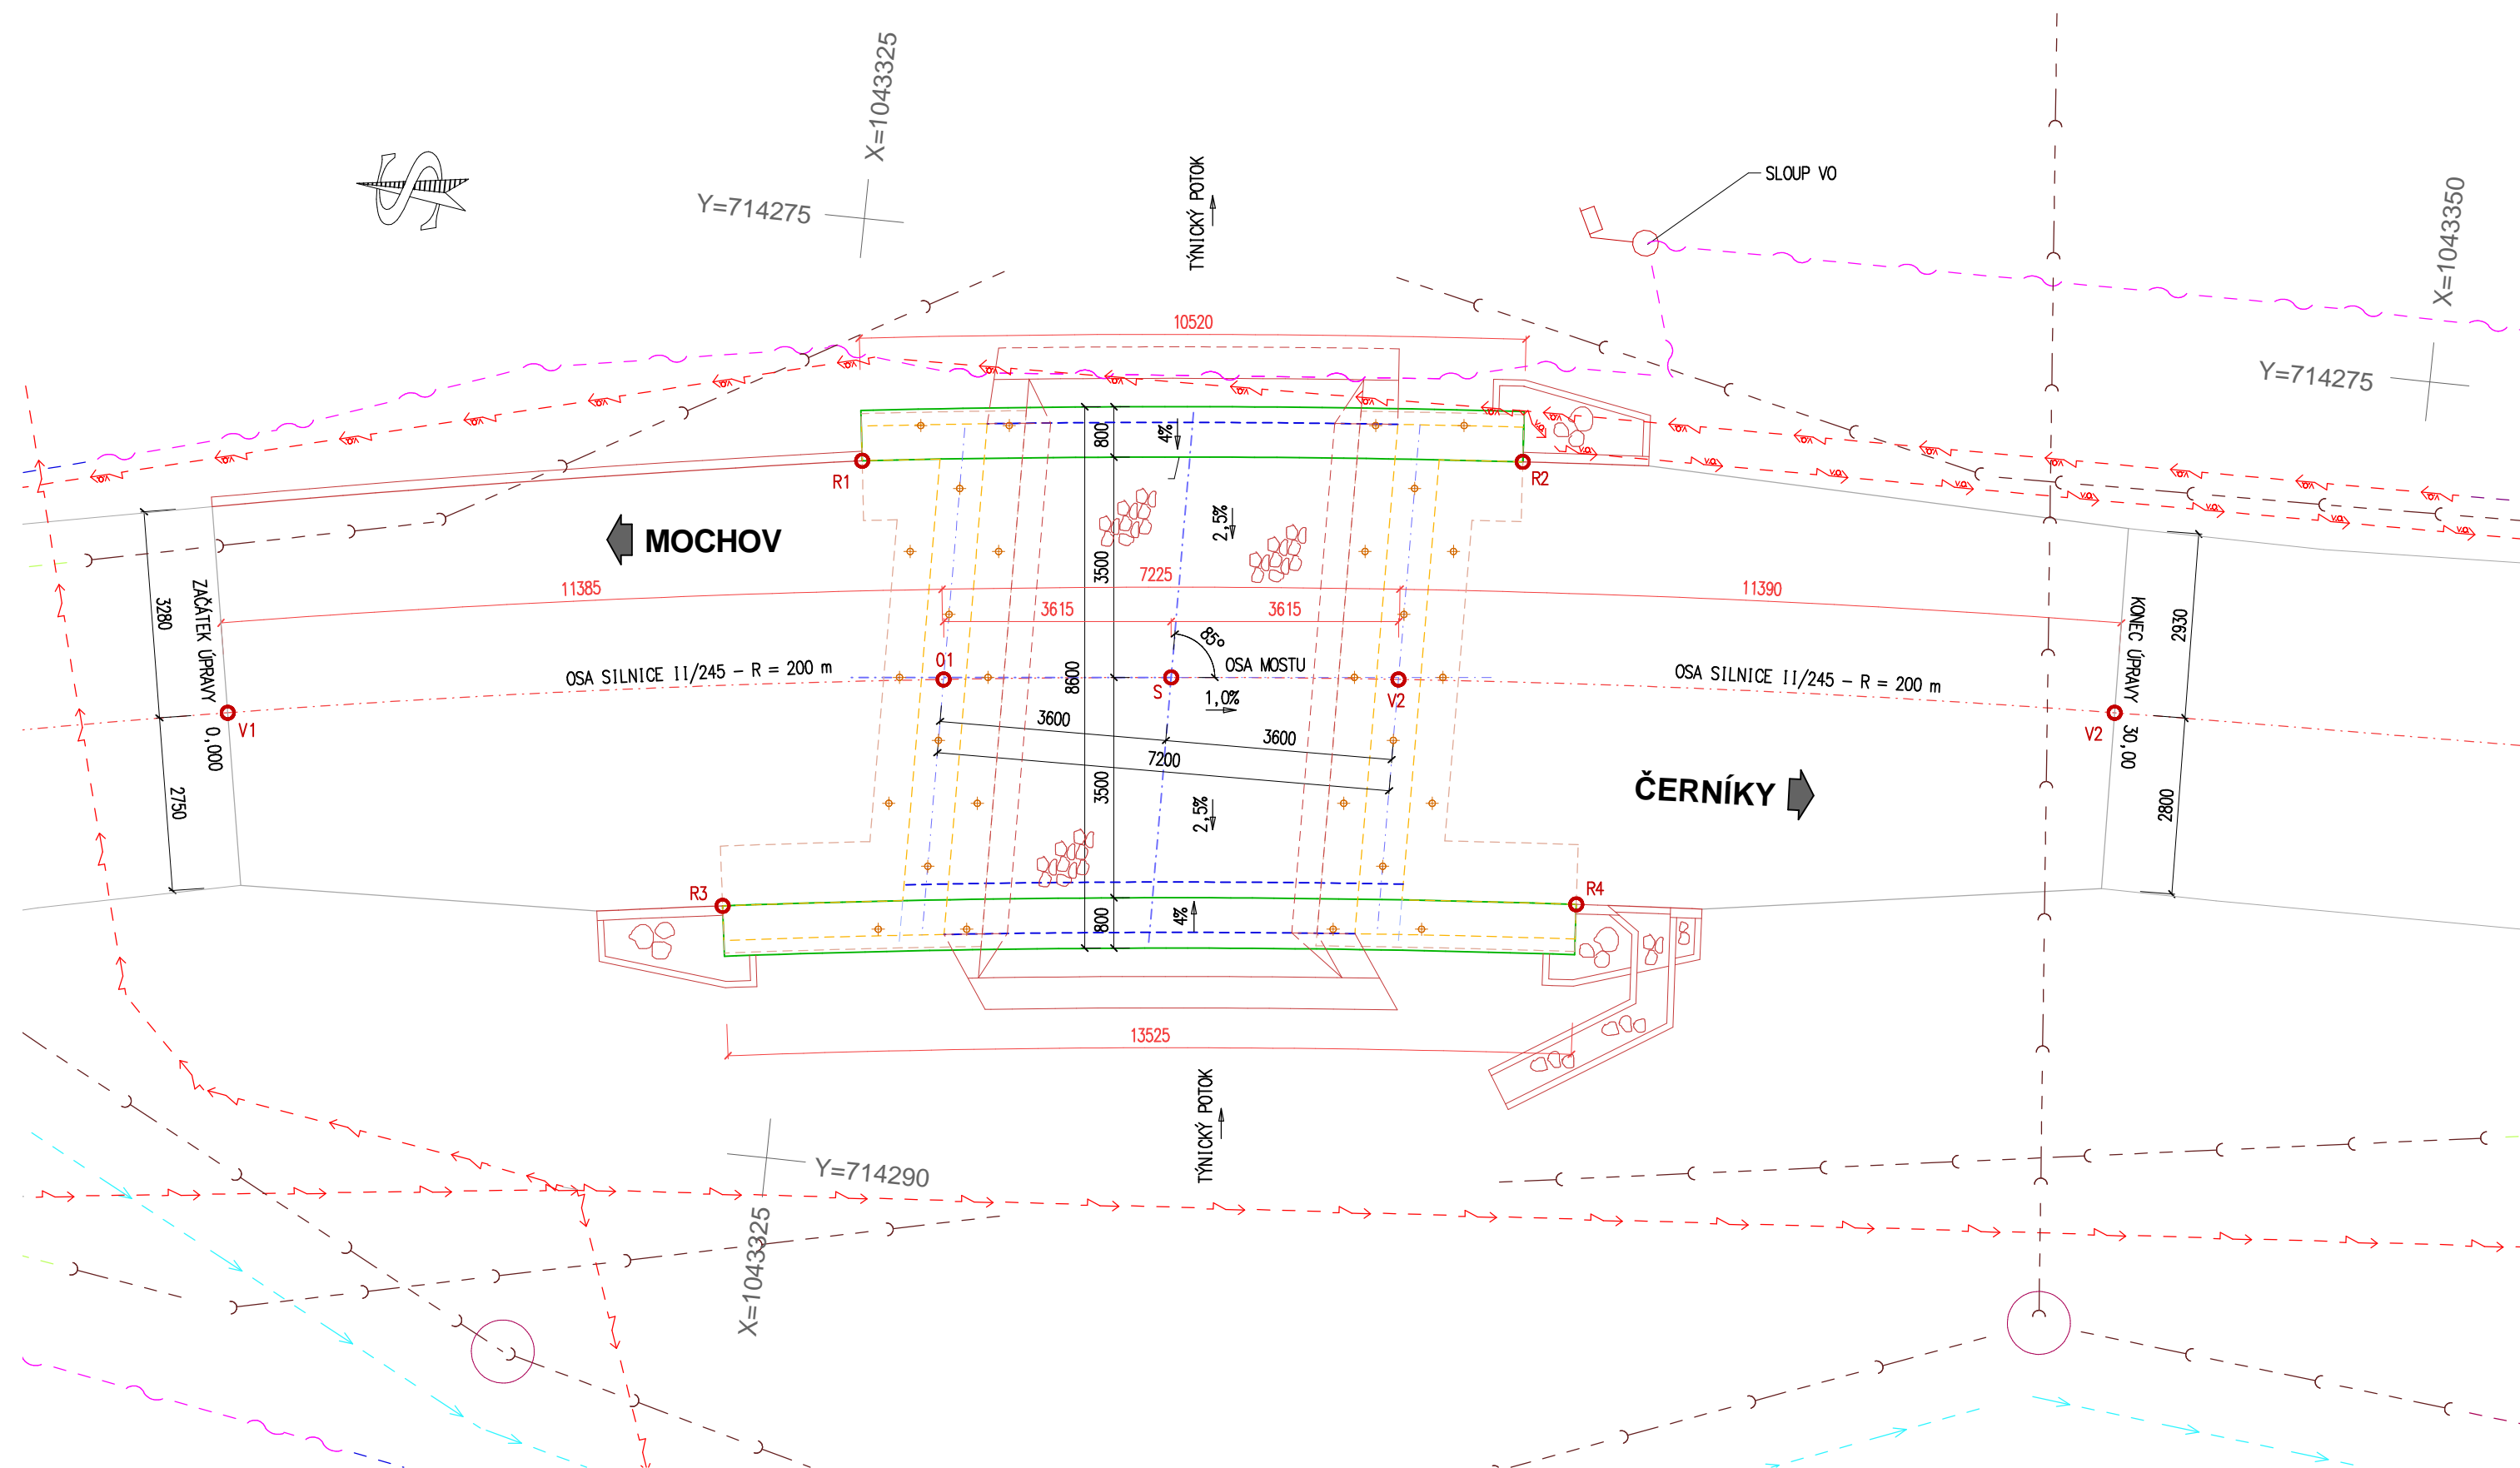

SOUŘADNICE VYTYČOVACÍCH BODŮ V S-JTSK

BOD	Y	X
01	714282.150	1043327.010
S	714281.742	1043330.603
02	714281.400	1043334.197
R1	714278.829	1043325.365
R2	714277.758	1043335.803
R3	714286.883	1043324.005
R4	714284.661	1043337.377
V1	714283.856	1043315.756
V2	714280.747	1043345.567

KRAJ: CZ020 Středočeský	OBEC: 537993 Vykání	Katastr.území: 787558 Vykání
STAVBA:		
<p align="center">II/245 VYKÁŇ, MOST ev.č. 245-009a</p>		

OBJEDNATEL STAVBY:	Krajská správa a údržba silnic Středočeského kraje p.o. Se sídlem Zborovská 11 150 21, Praha 5 IČ: 00066001	RAZÍTKO, DATUM, PODPIS:
--------------------	---	-------------------------

<p>GENERÁLNÍ PROJEKTANT:</p> <div data-bbox="2566 1221 2828 1238">  </div>	<p>CR PROJECT s.r.o. Pod Borkem 319 293 01 Mladá Boleslav IČ: 27086135 ČÍSLO ZAKÁZKY: P2016-014</p>	<p>RAZÍTKO, DATUM, PODPIS:</p>
---	---	--------------------------------

VYPRACOVAL: 		KONTAKTY: K PŘEHRADE 30 360 07 KARLOVY VARY +420 777 255 834 david.kremeczek@gmail.com	DATUM: 06/2017	ZAKÁZKOVÉ ČÍSLO: 2016-08
ING.DAVID KRÉMEČEK IČ: 74953508, DIČ: CZ7209060067			STUPEŇ PD: PDPS	
ČÁST: C. STAVEBNÍ ČÁST: SO 201 - Most ev. č. 245-009a			PŘÍLOHA:	PARÉ:
PŘÍLOHA: VYTYČOVACÍ SCHÉMA				