



TVAR SPODNÍ STAVBY A NOSNÉ KONSTRUKCE


- PŮDORYS
- 1:50 -

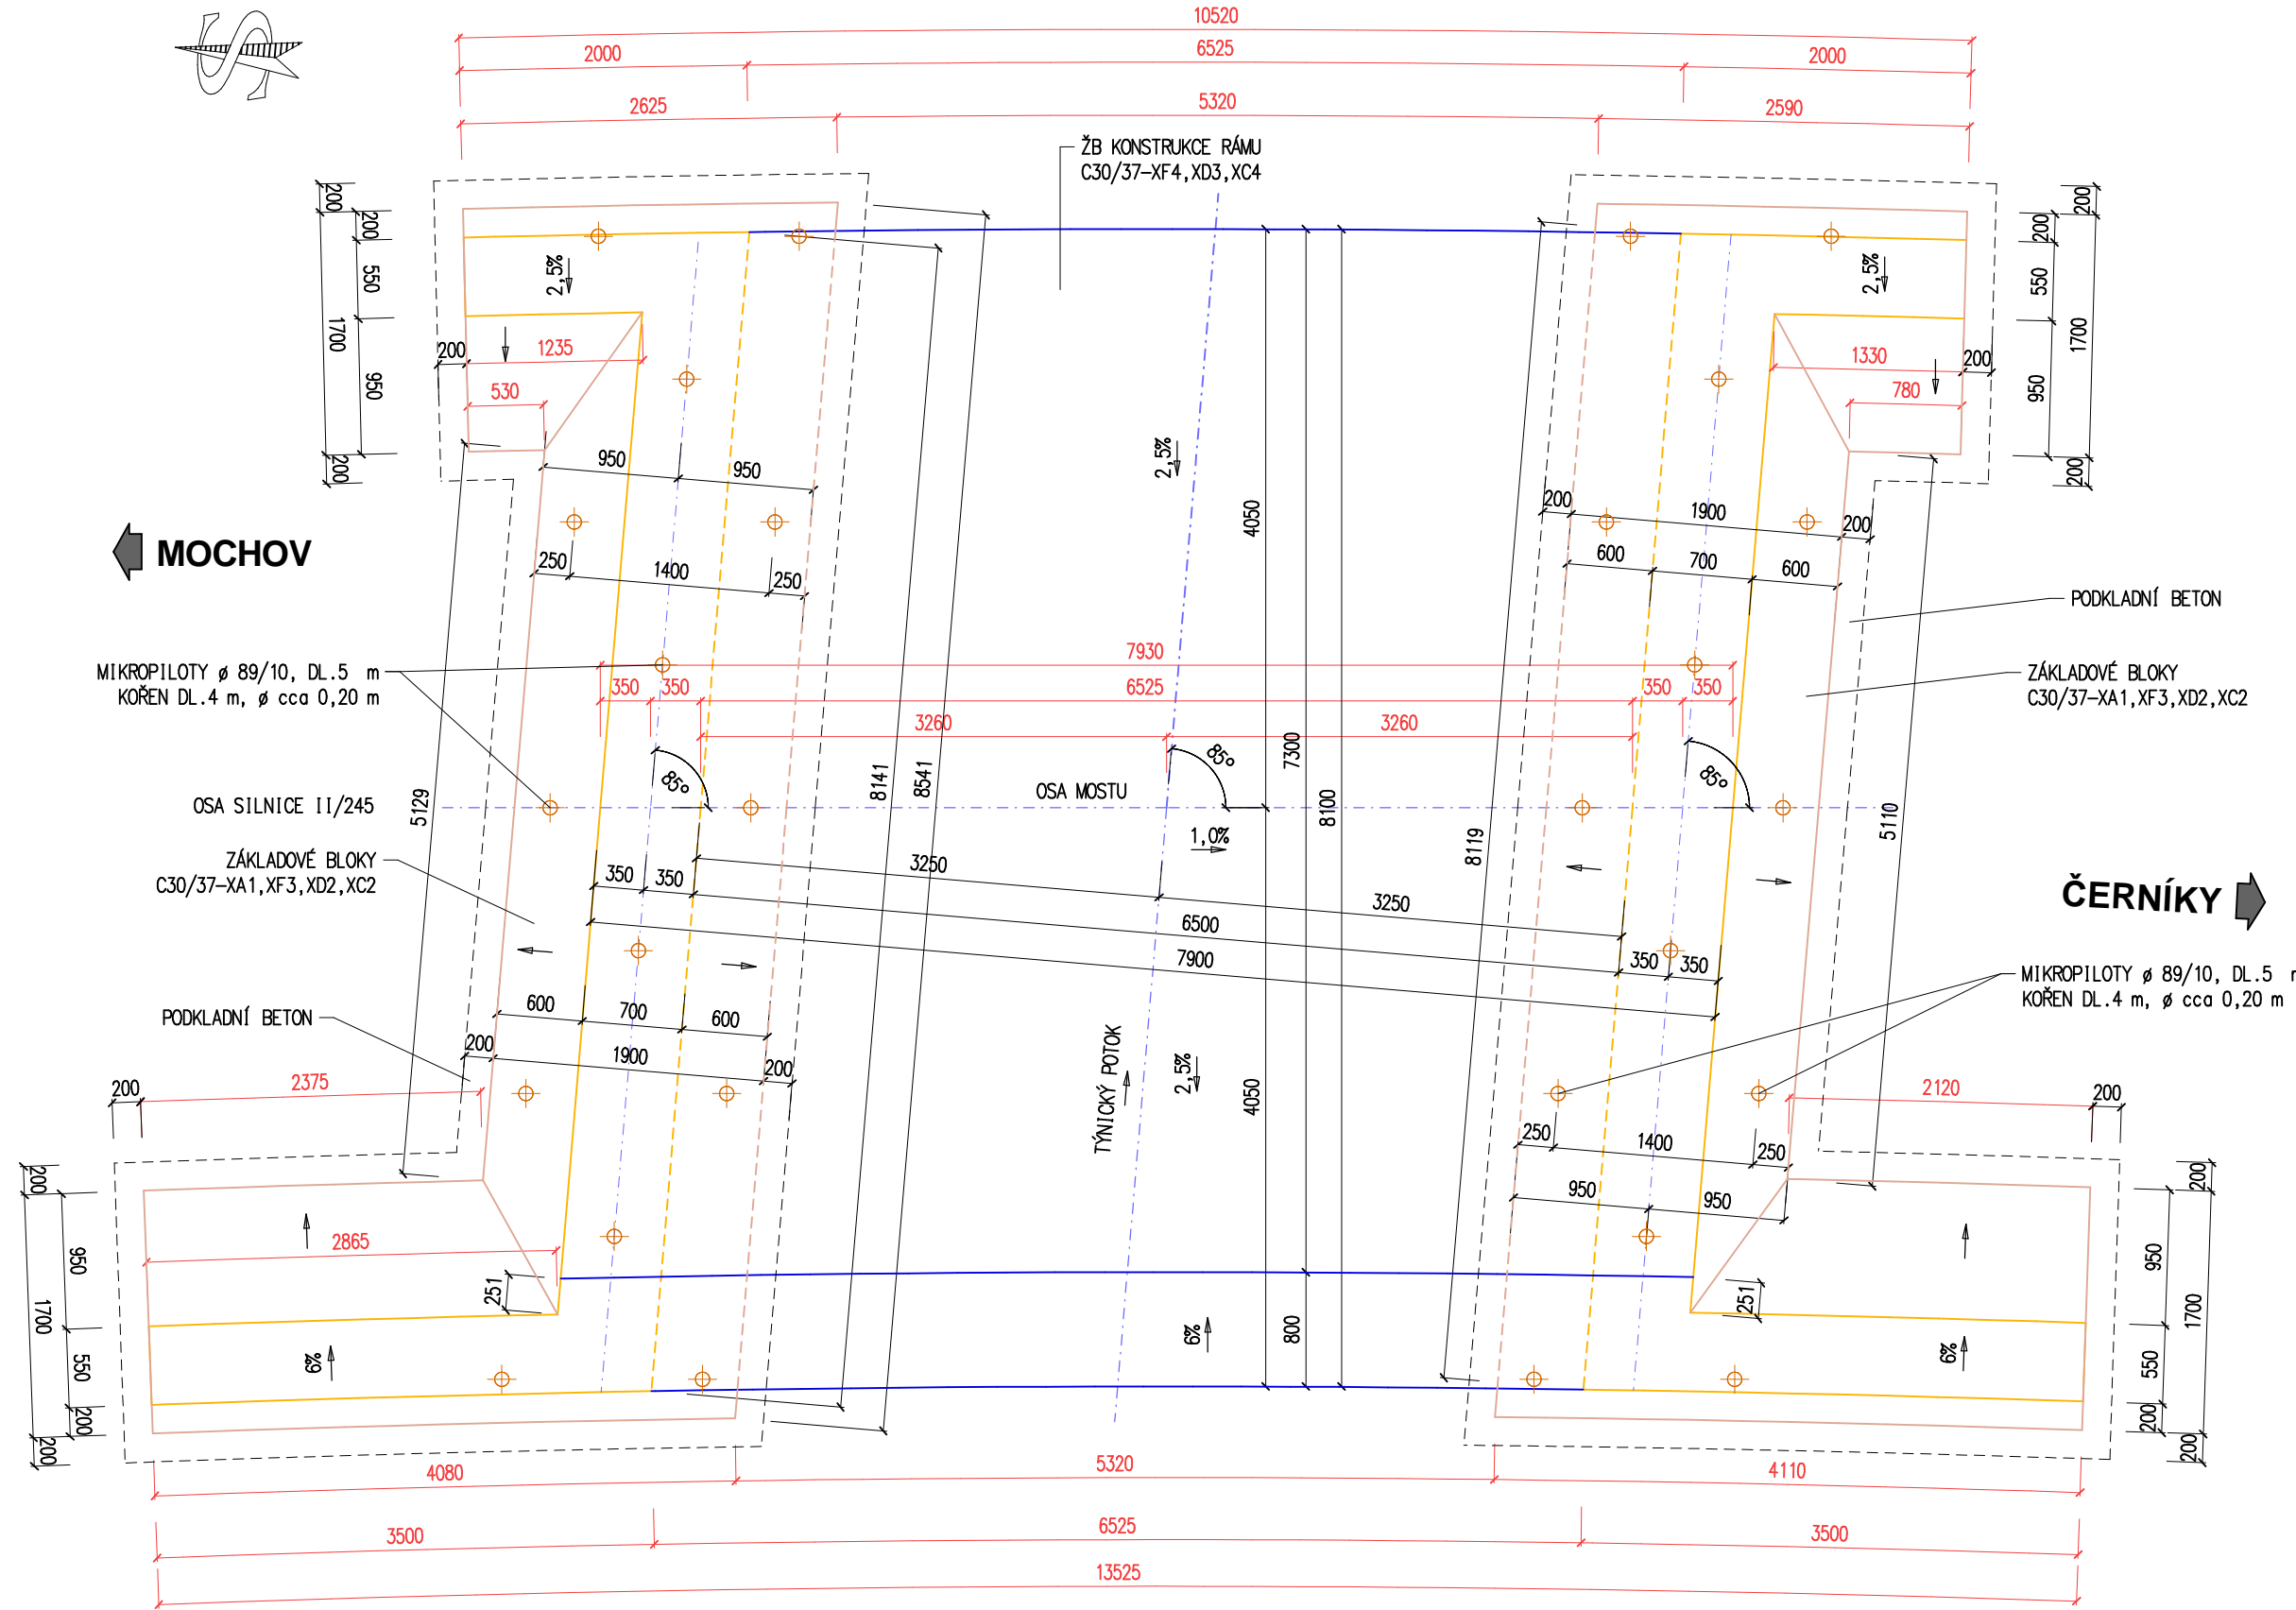


- PŘÍČNÝ ŘEZ
- 1:50 OSOU MOSTU

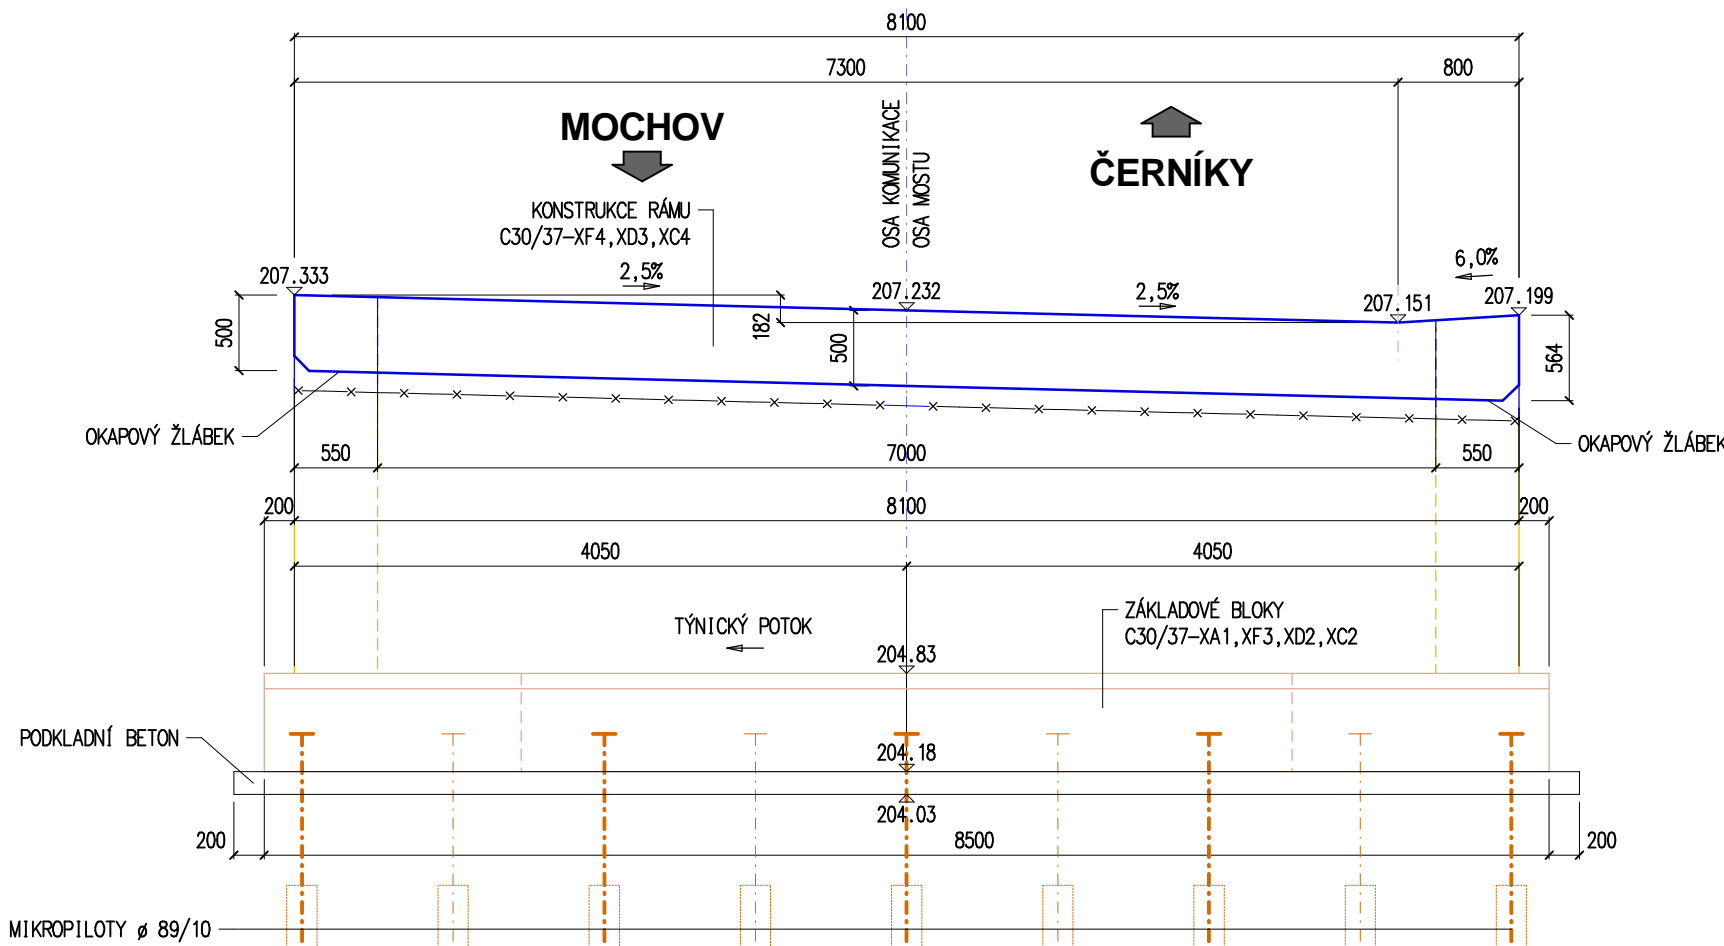

- ŘEZ KŘÍDLEM
- 1:50

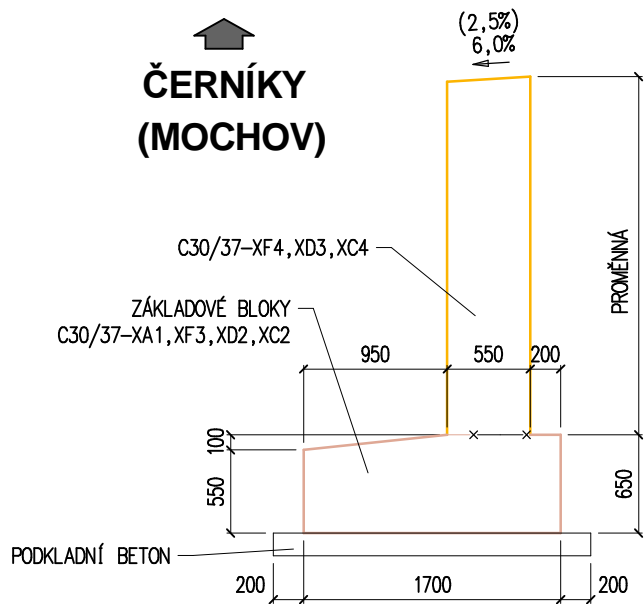

- PODÉLNÝ ŘEZ
- 1:50 OSOU MOSTU

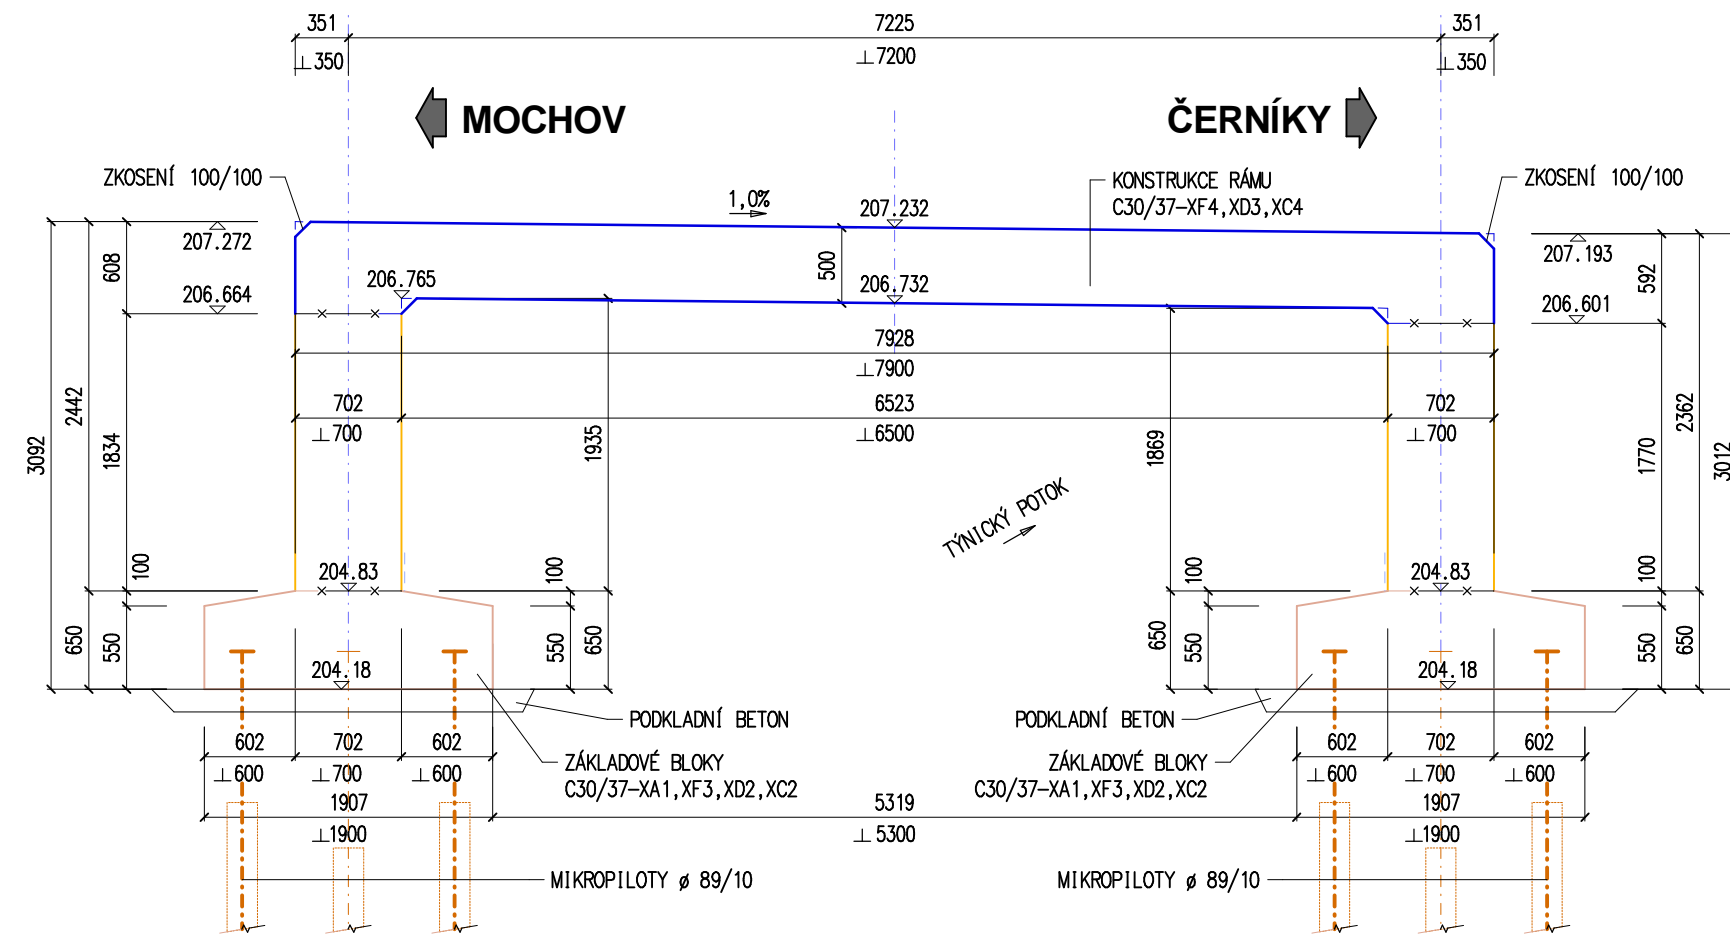

PODKLADNÍ BETON
C12/15-X0
ZÁKLADOVÉ BLOKY
C30/37-XA1, XF3, XD2, XC2
RÁMOVÁ KONSTRUKCE
C30/37-XF4, XD3, XC4

POZNÁMKY

- 1) ZASYPANÉ PLOCHY KONSTRUKCE KROMÉ RUBU STOJEK OPATŘIT OCHRANNÝM NÁTÉREM VE SKLADBĚ 1 x ALP + 2 x ALN (CELKEM MIN. 300 g/m²)
- 2) PRACOVNÍ SPÁRY STOJKA/PŘÍČEL OPATŘIT VLOŽENÍM TROJÚHLENIKOVÉ LIŠTY 15x15 mm
- 3) NADMOŘSKÉ VÝŠKY UVÁDĚNY V BPV
- 4) KATEGORIE POVRCHŮ DLE TKP SPK KAP.18-P10 VIZ TECHNICKÁ ZPRÁVA
- 5) ZKOSENÍ HRAN 20x20 POKUD NENÍ UVEDENO JINAK
- 6) DETAILY TĚSNĚNÍ PRACOVNÍCH SPAR DLE VL4 208.03 A 208.05
- 7) DETAIL PROVEDENÍ VYÚSTĚNÍ ODVODNĚNÍ RUBU STOJEK DO LÍCE DLE VL4 204.01
- 8) DETAIL PROVEDENÍ OKAPOVÉHO ŽLÁBKU A OCHRANNÝ NÁTĚR KONSTRUKCE DLE VL4 306.01

KRAJ: CZ020 Středočeský	OBEC: 537993 Vykáň	Katastr.území: 787558 Vykáň
STAVBA: II/245 VYKÁŇ, MOST ev.č. 245-009a		

OBJEDNATEL STAVBY: Krajská správa a údržba silnic Středočeského kraje p.o. Se sídlem Zborovská 11 150 21, Praha 5 IČ: 00066001	RAZÍTKO, DATUM, PODPIS:
--	-------------------------

GENERALNÍ PROJEKTANT: CR PROJECT s.r.o. Pod Borkem 319 293 01 Mladá Boleslav IČ: 27086135 ČÍSLO ZAKÁZKY: P2016-014	RAZÍTKO, DATUM, PODPIS:
---	-------------------------

VYPRACOVAL: ING.DAVID KRÉMEČEK IČ: 74953508, DIČ: CZ7209060067	KONTAKTY: K. PŘEHRADE 30 360 07 KARLOVY VARY +420 777 255 834 david.kremecek@gmail.com	DATUM: 06/2017	ZAKÁZKOVÉ ČÍSLO: 2016-08
ČÁST: C. STAVEBNÍ ČÁST: SO 201 - Most ev. č. 245-009a	PŘÍLOHA: TVAR SPODNÍ STAVBY A NOSNÉ KONSTRUKCE	STUPEŇ PD: PDPS	PARÉ:

C.6