



PŮDORYS ODDĚLOVACÍ ŠACHTY
M 1 : 50

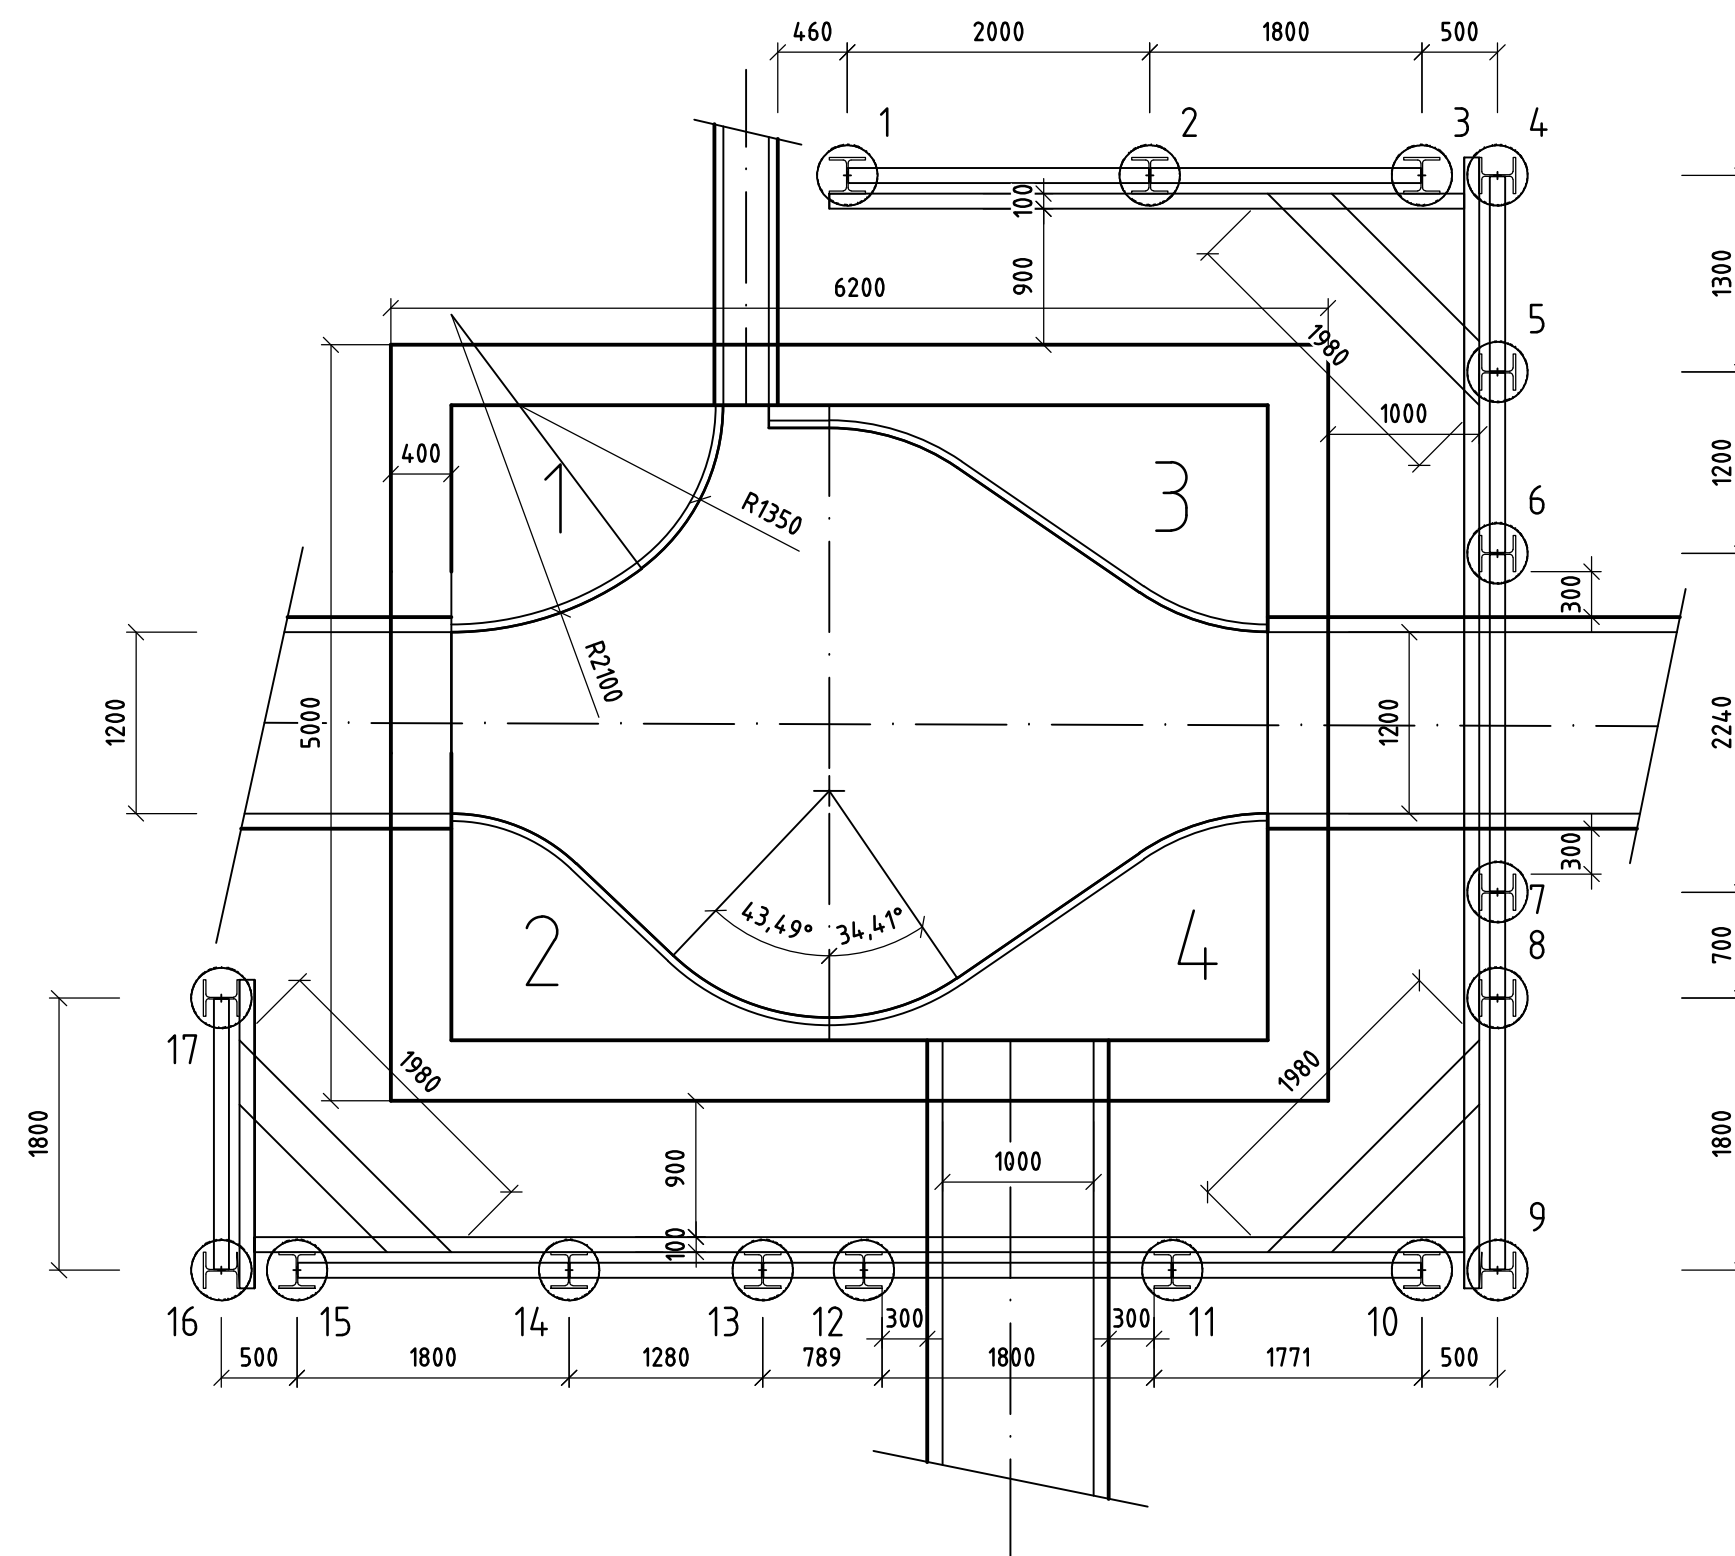

PODÉLNÝ ŘEZ ODDĚLOVACÍ ŠACHTOU
M 1 : 50

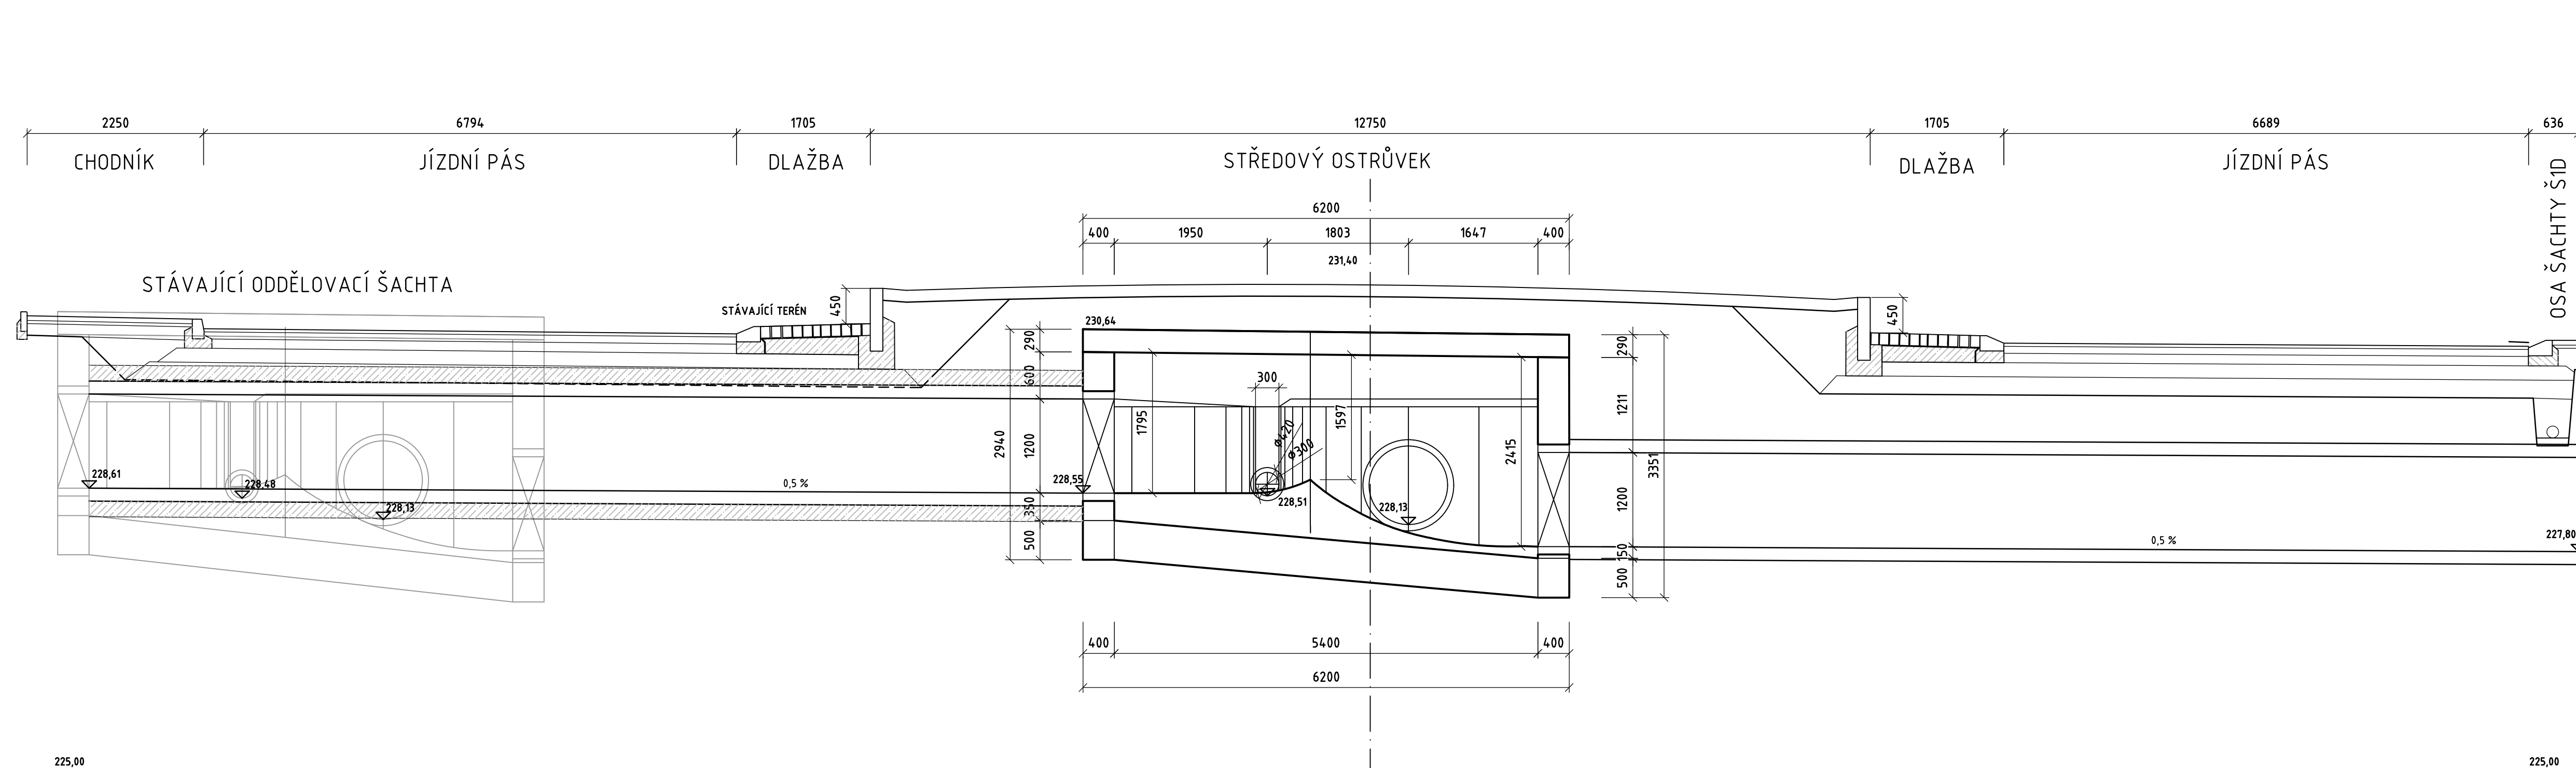

Výškový systém: Bpv
Souřadnicový systém: S-JTSK

SO 301 Kanalizace dešťová – II/605 km 0,980–1,440

Objednatel

Středočeský kraj


Středočeský kraj
Zborovská 11
150 21 Praha 5

Zhotovitel PDPS:

Zhotovitel PDPS: **NOVÁK & PARTNER, s.r.o.**
Novák  **Partner**
V Olšinách 2300/75
100 00 Praha 10

HIP:

Ing. Martin Máš

	Vypracoval Zodp. projektant Tech. kontrola Akce	Monika Pešková Ing. Martin Maša Ing. Jan Vorel II/605 a III/2365 Beroun, rekonstrukce silnic	Zak. číslo Datum Stupeň Počet formátů Měřítka Č. přílohy	18-NO-02-002 03/2019 PDPS 6x4A 1:500 / 1:00 Paré
	Zhotovitel: NOVÁK & PARTNER, s.r.o. V Olšanech 2300/75 100 00 Praha 10		Příloha ODDĚLOVACÍ ŠACHTA V OKRUŽNÍ KŘIŽOVATCE SO113	8