


I. ETAPA ÚSEK č. 2(b) - FÁZE 2 VÝSTAVBY ODDĚLOVAČE

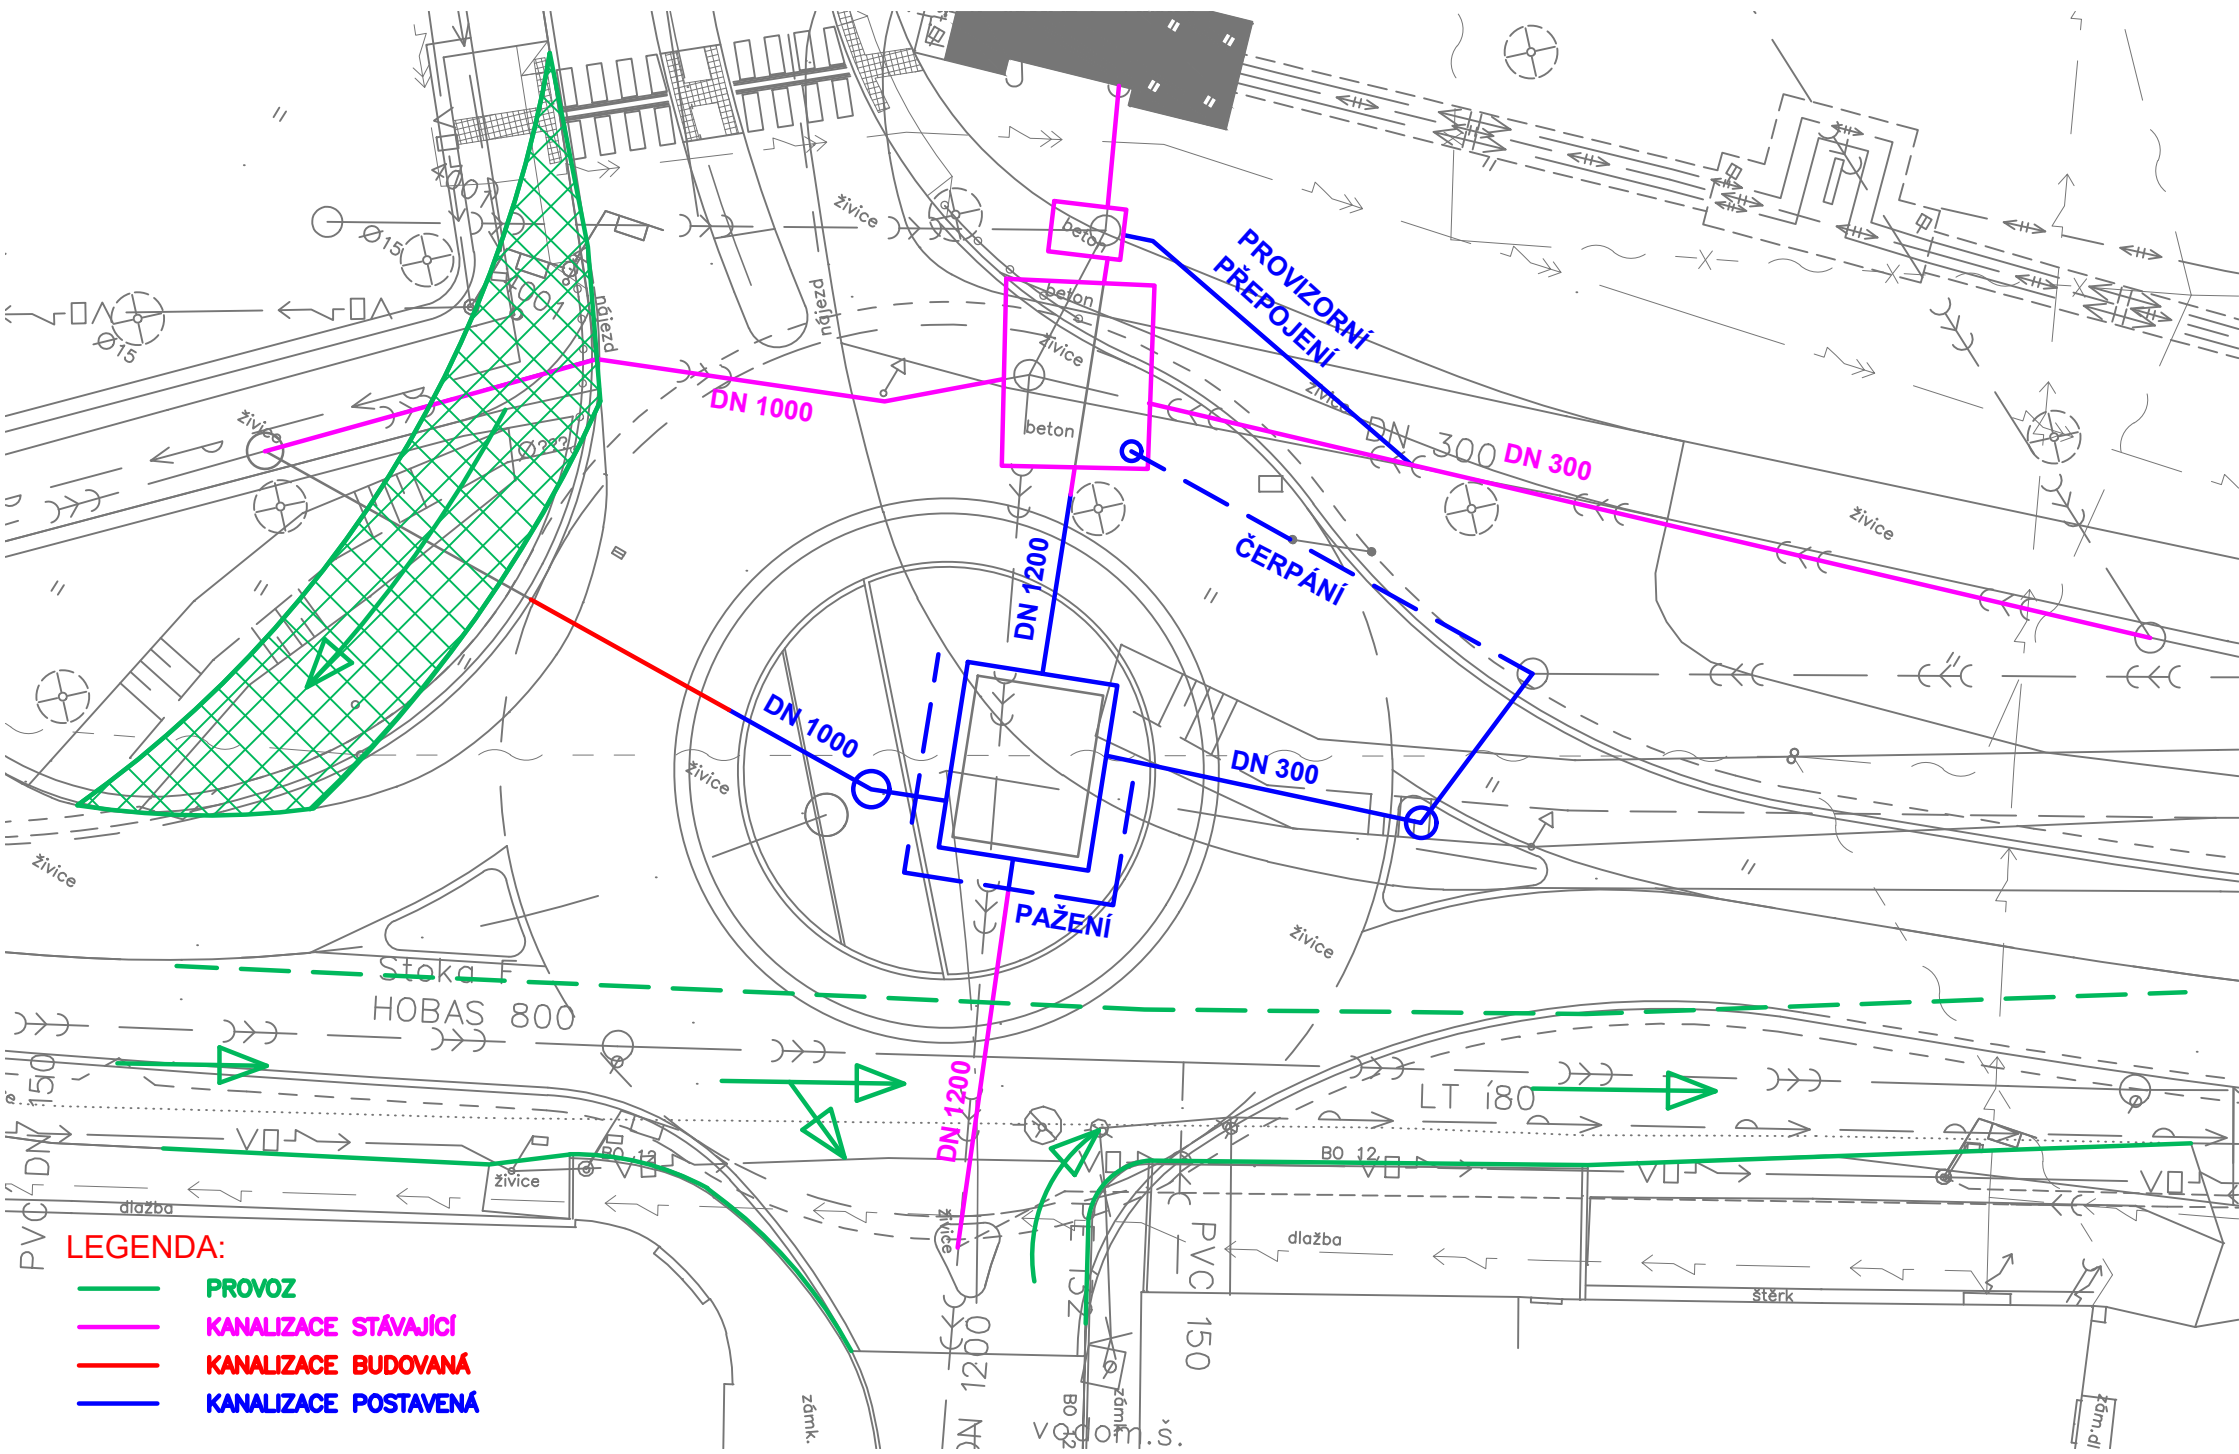

LEGENDA:

- PROVOZ
- KANALIZACE STÁVAJÍCÍ
- KANALIZACE BUDOVANÁ
- KANALIZACE POSTAVENÁ