
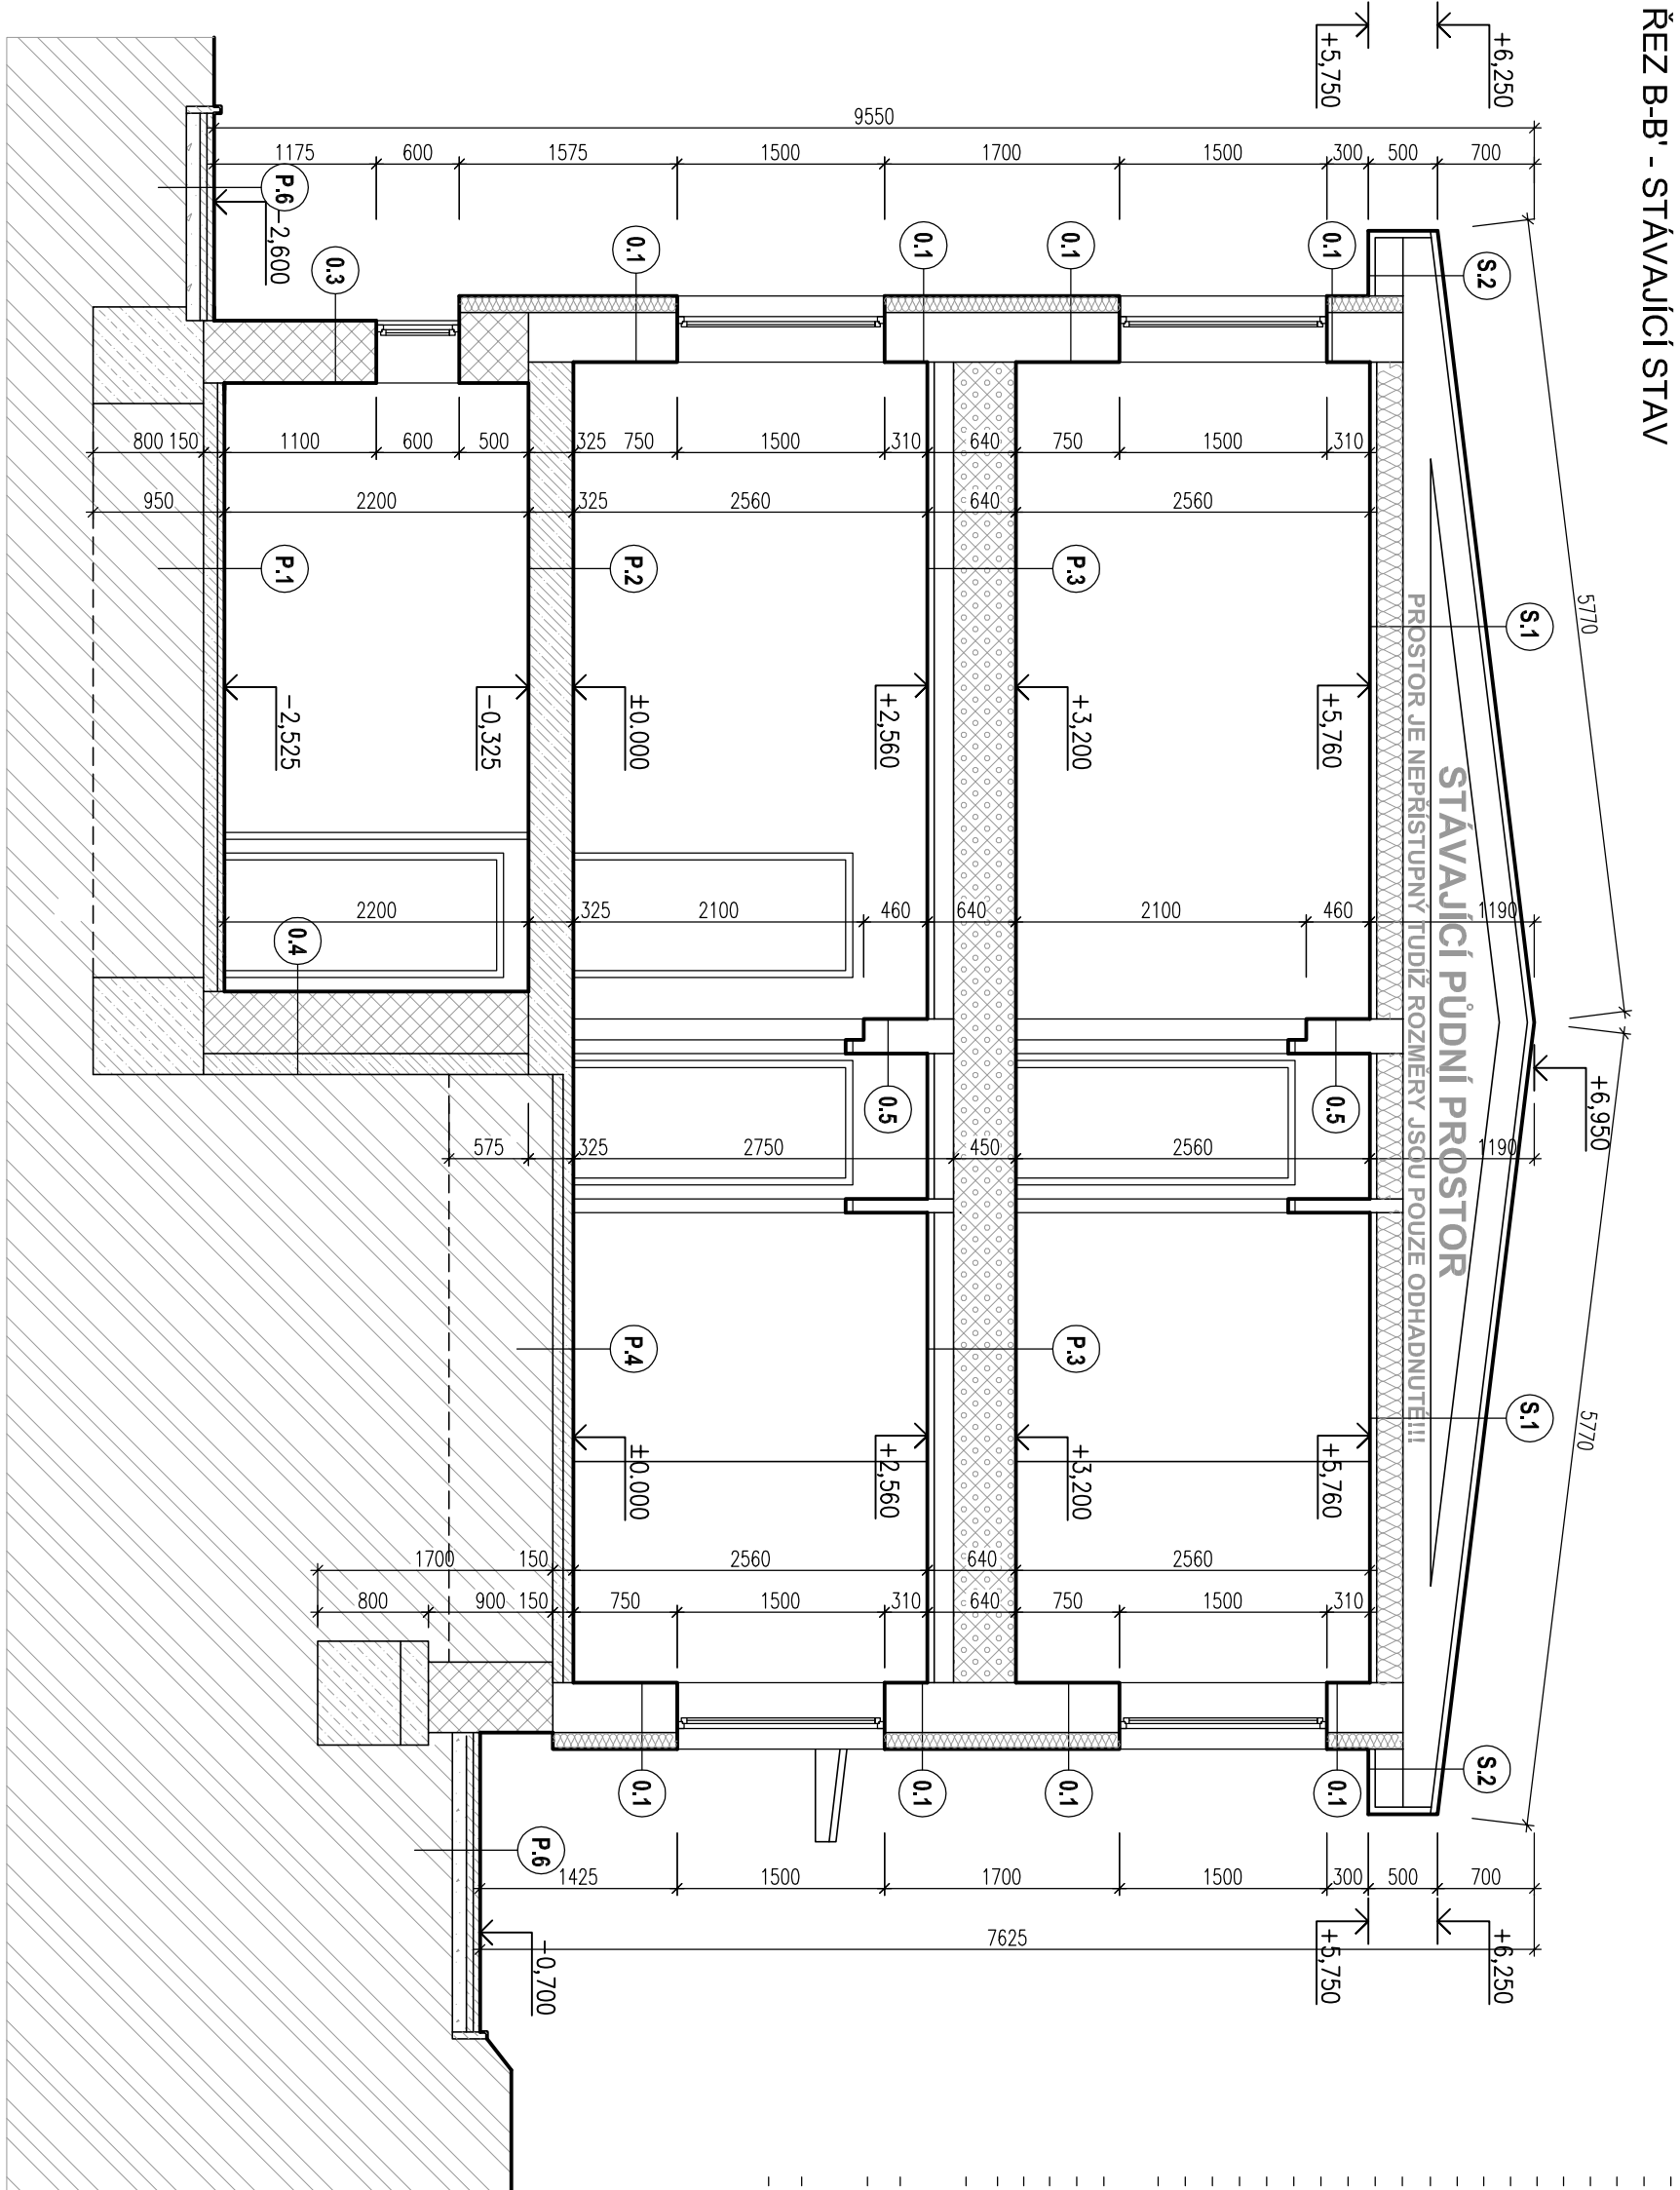


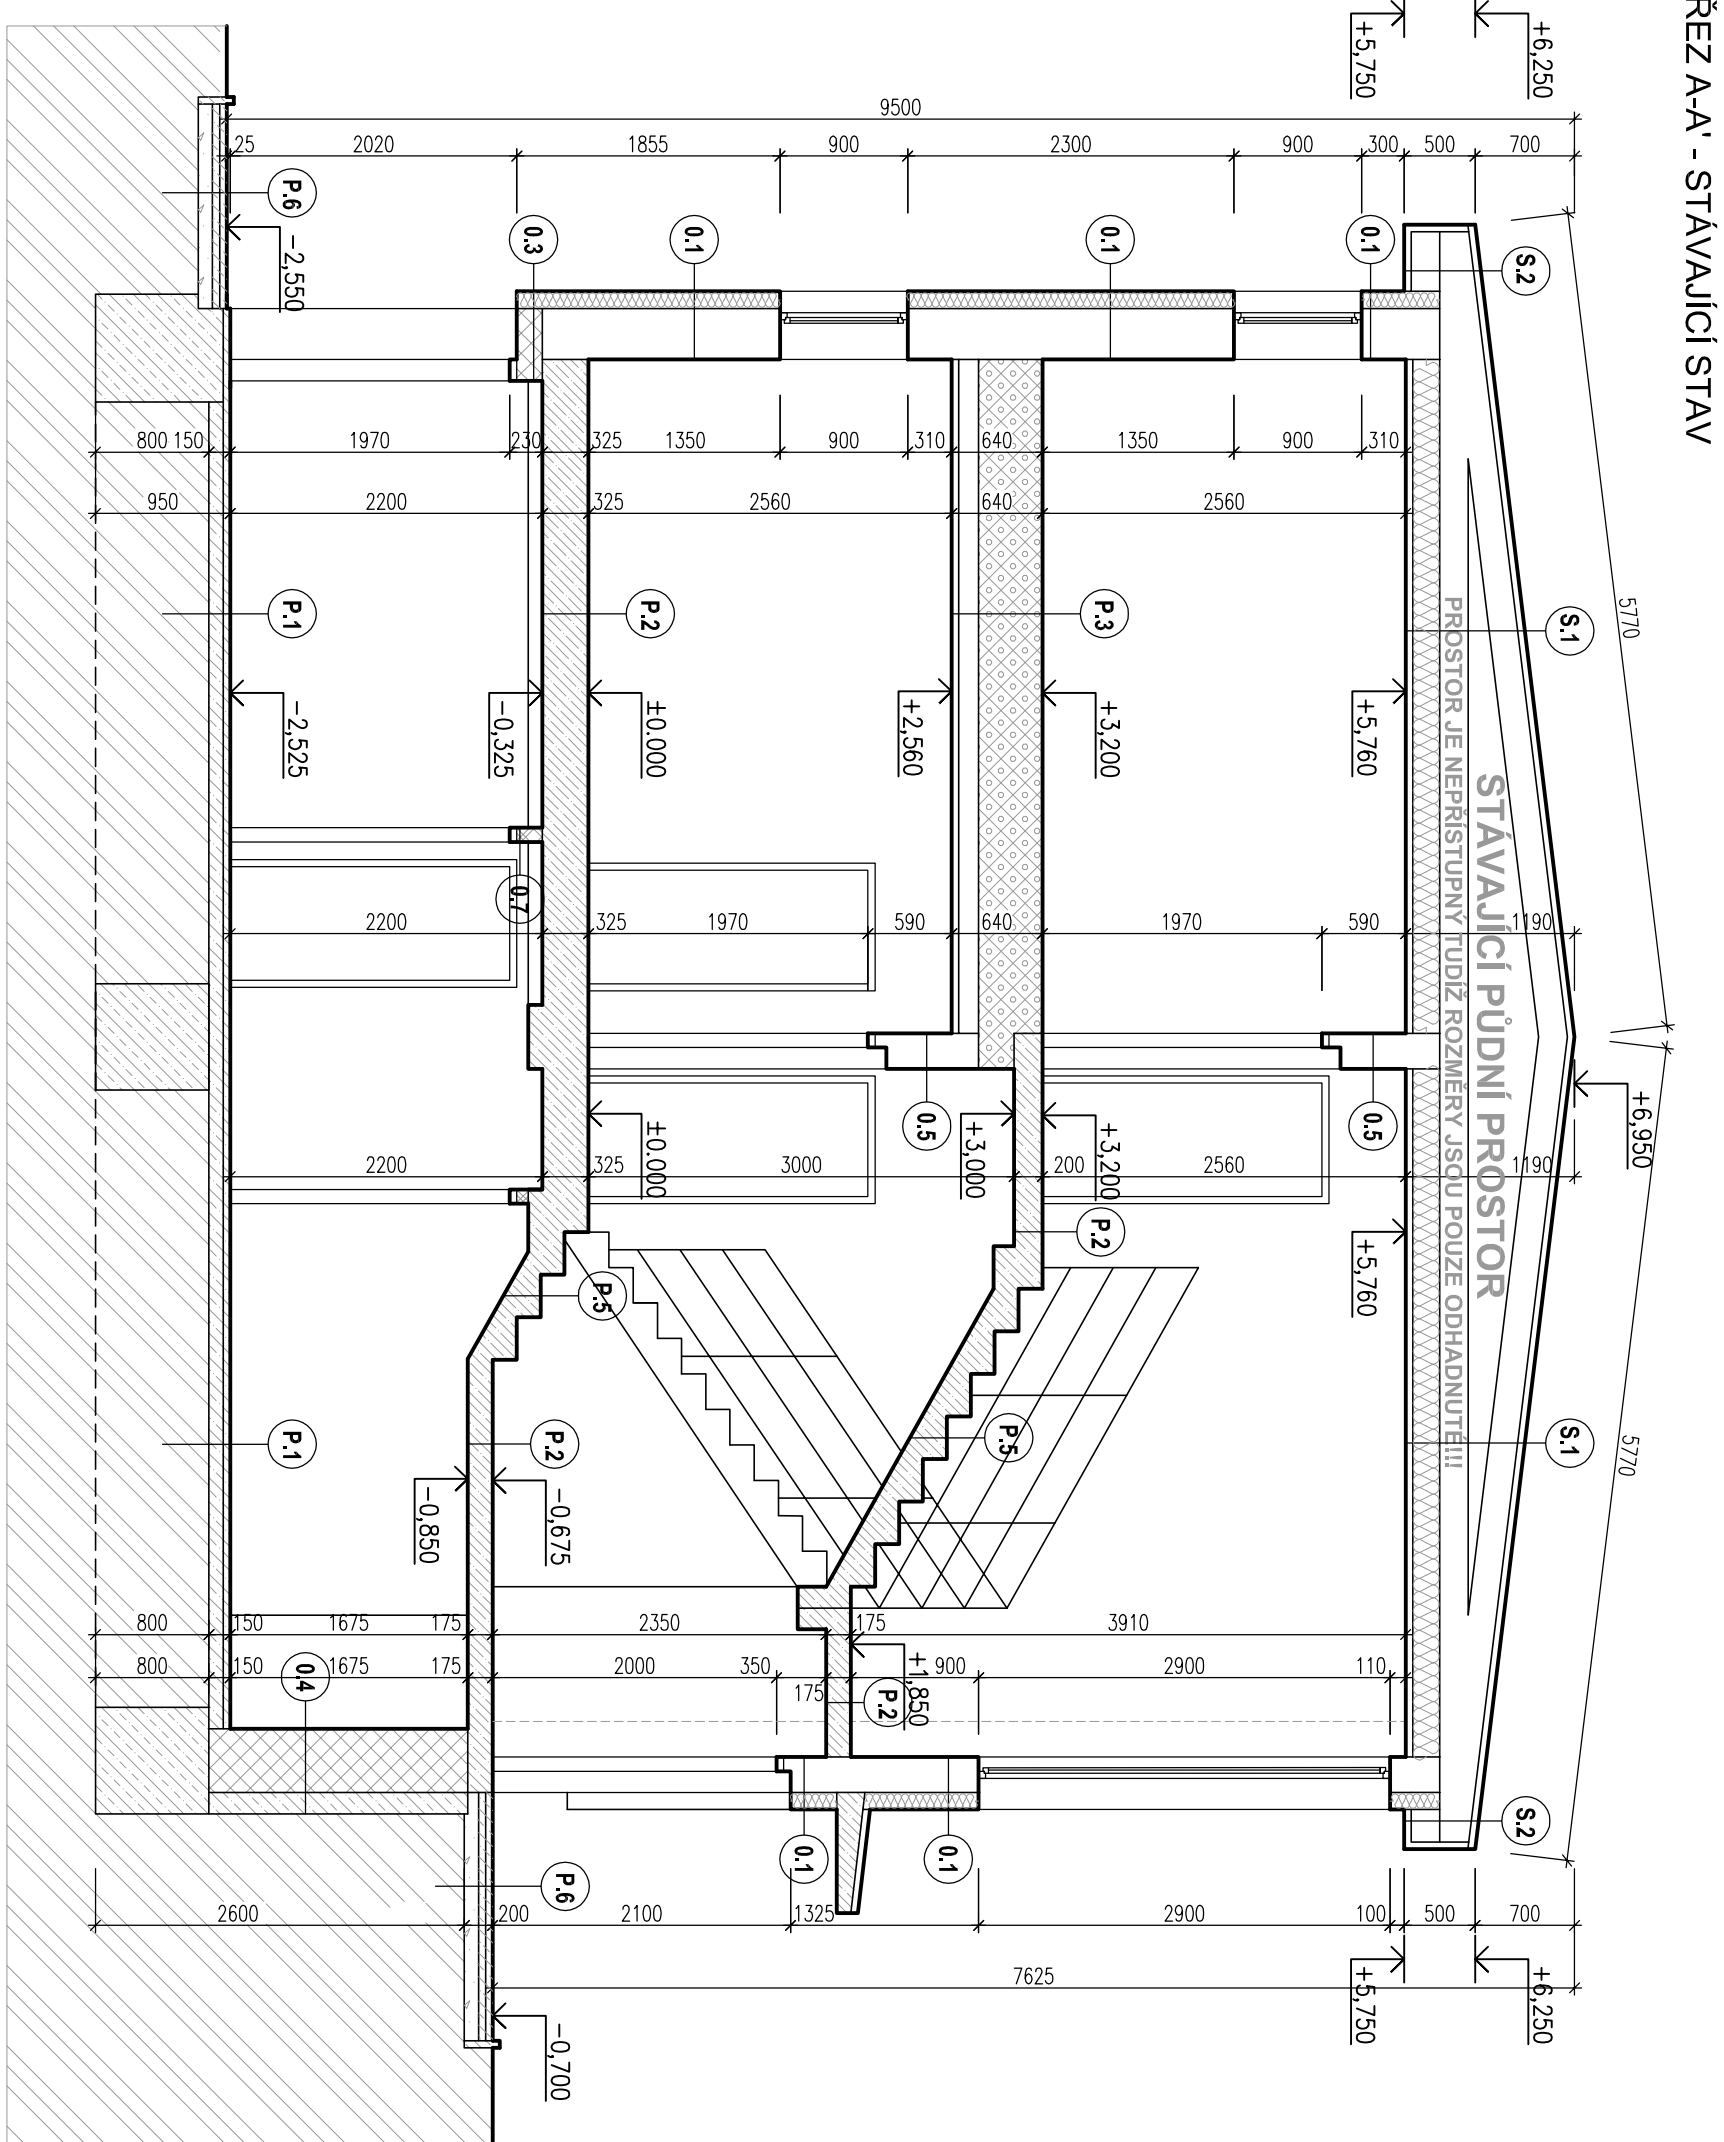





POZNÁMKA

- [illegible]

LEGENDA SKLADEB

- [illegible]

[illegible]

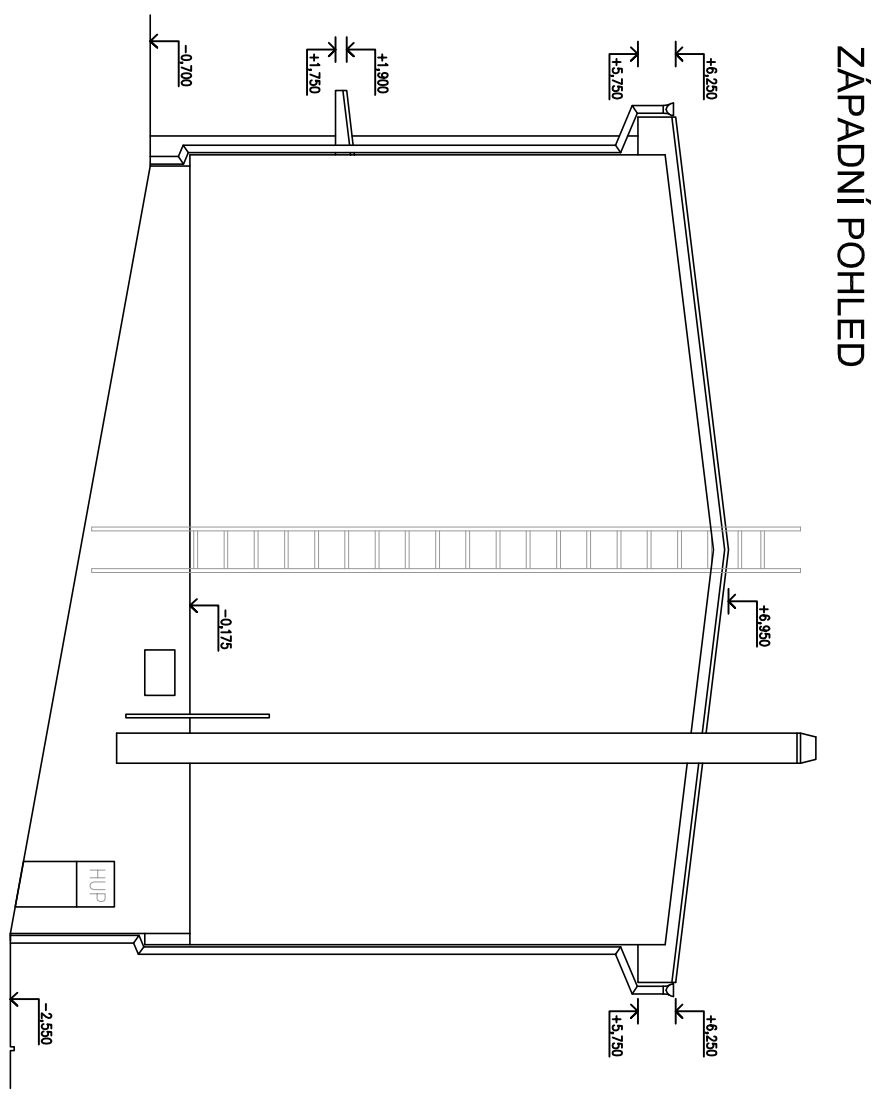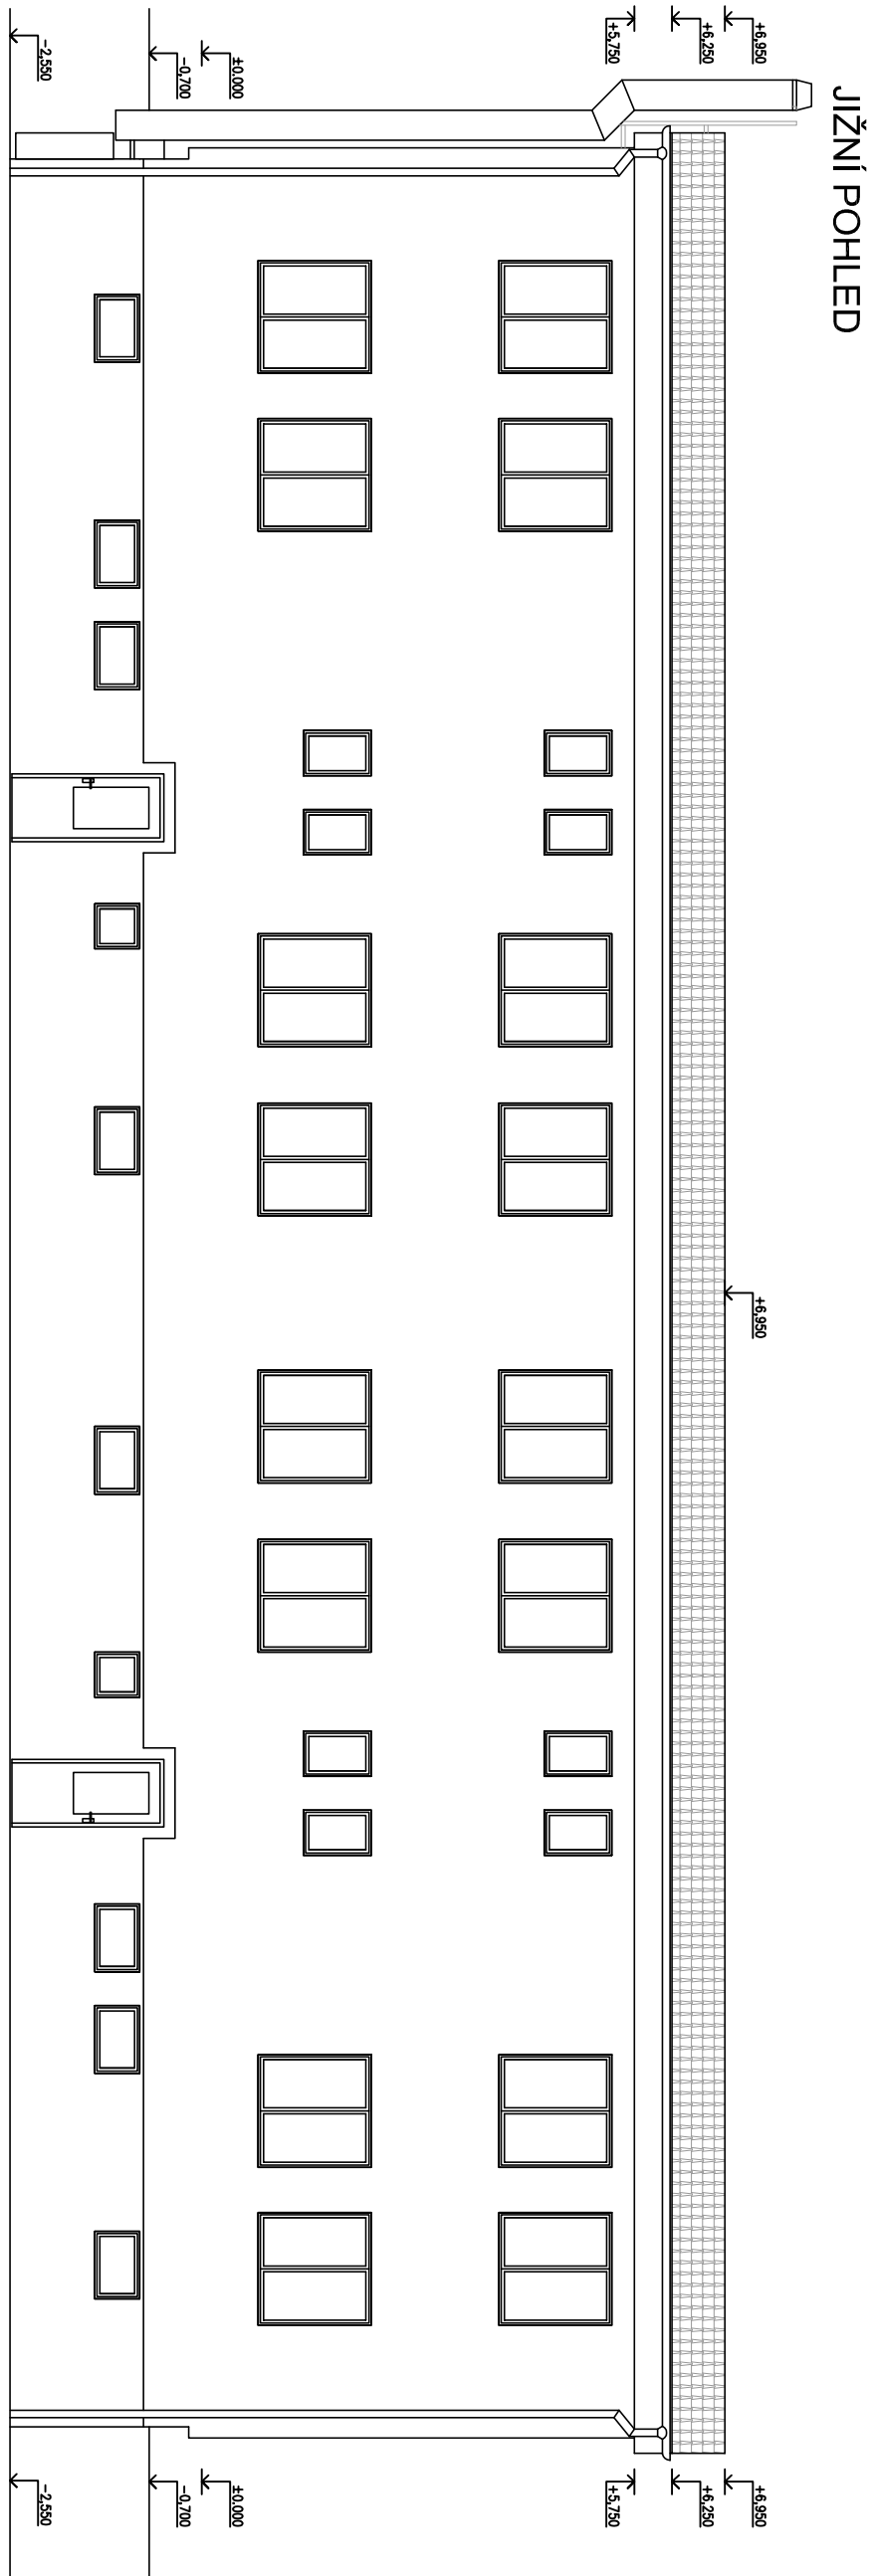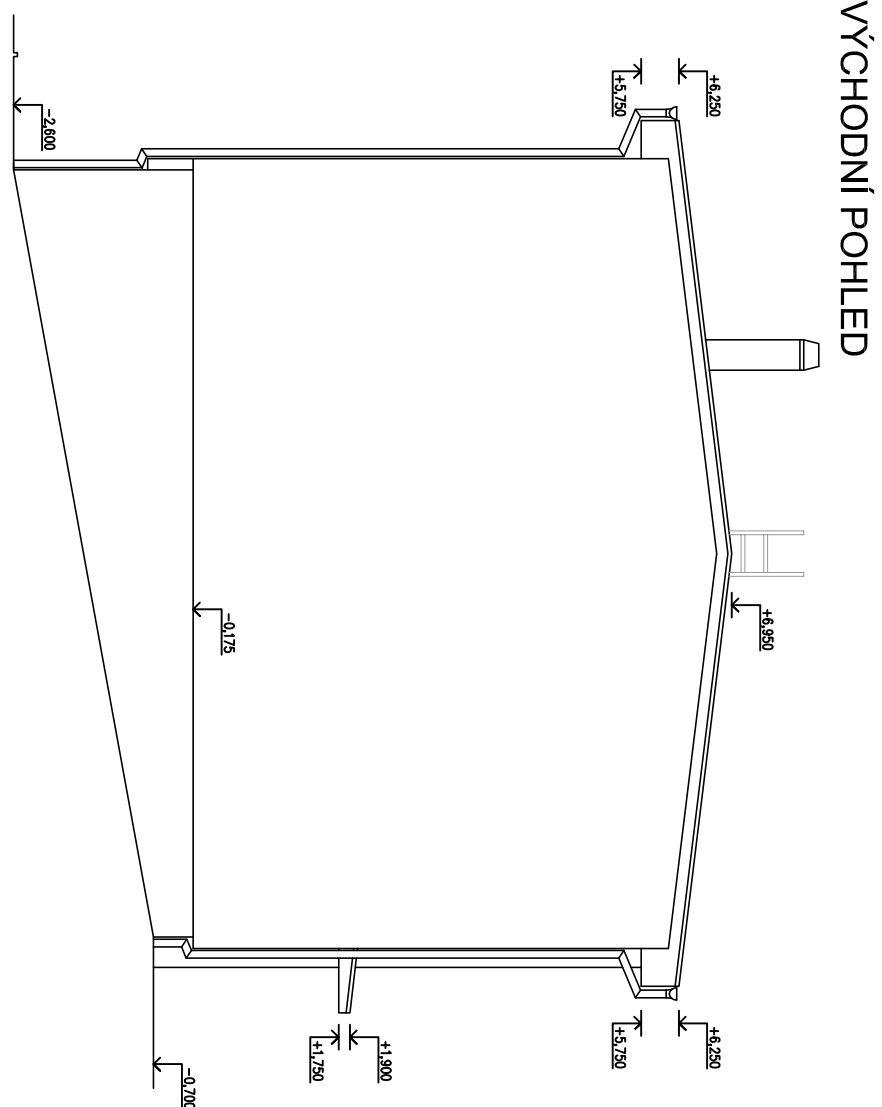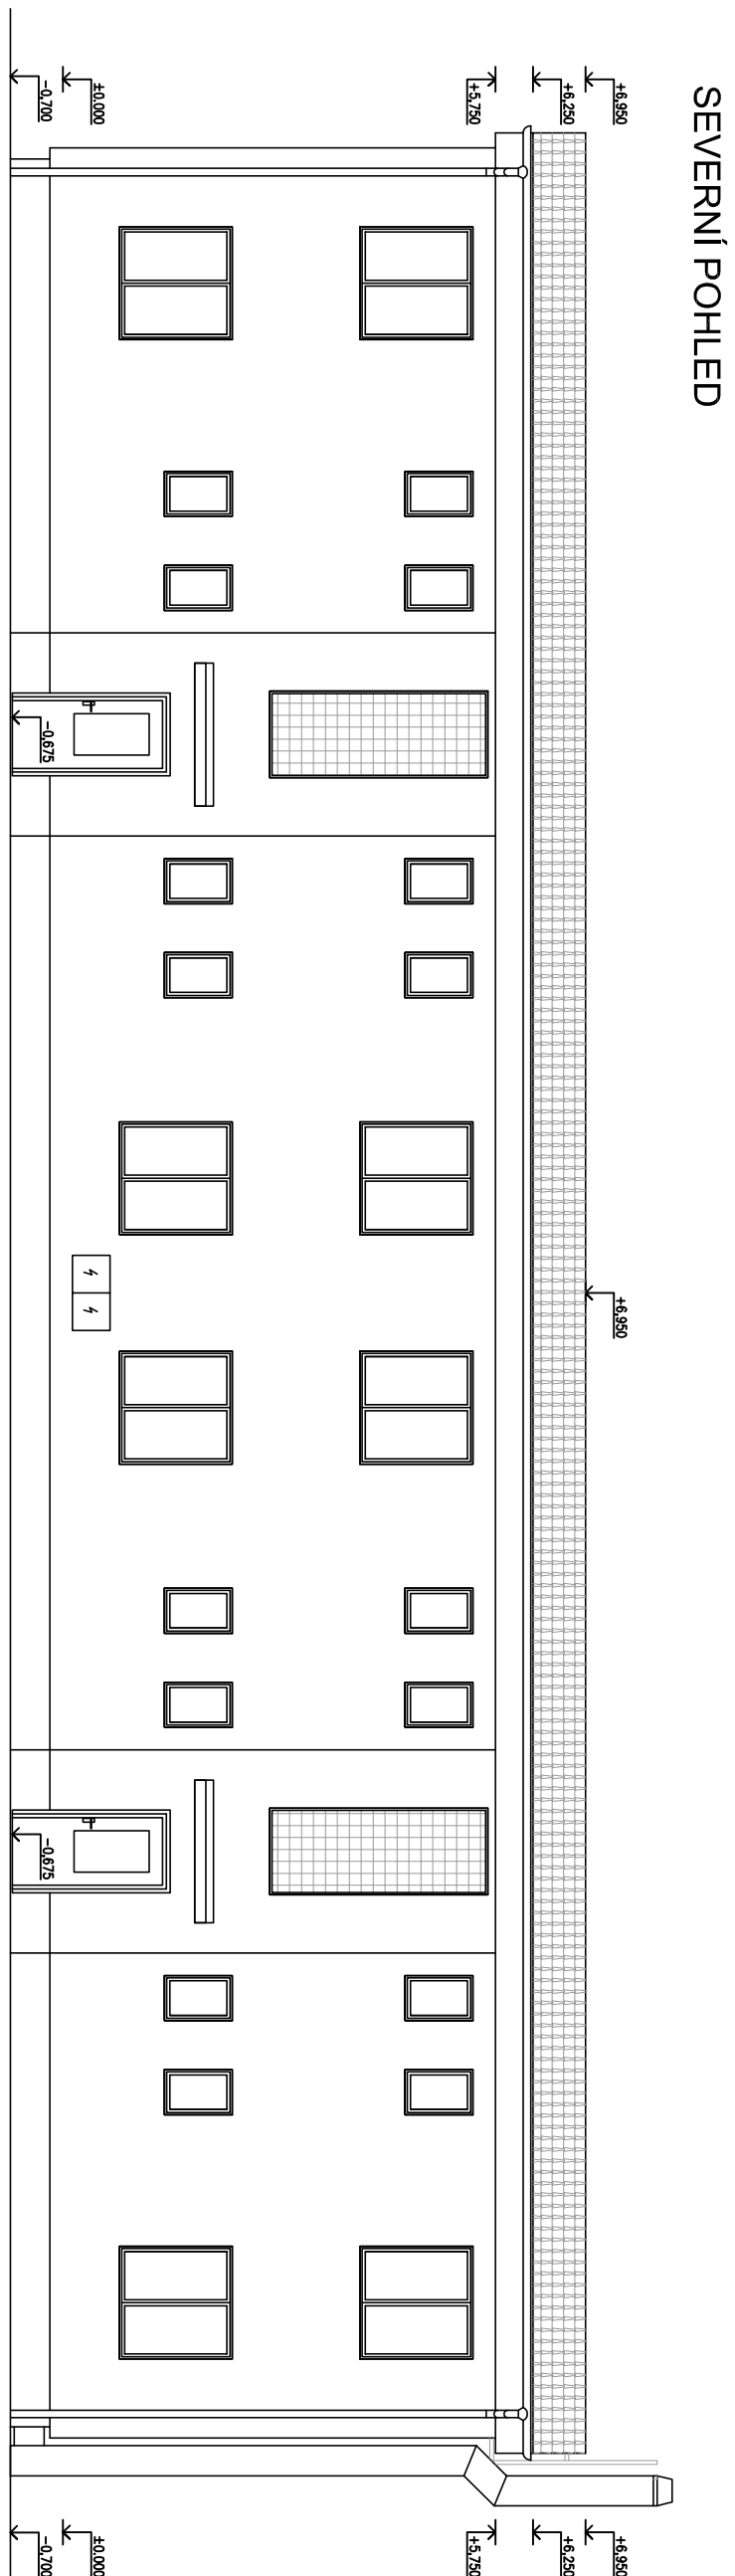

POZNÁMKA

- [illegible]

STAVBA: PD BOURAČI PRÁCE OBJEKTU Č.P. 1488 - DOMOV KLADNO ŠVERMOV		JAN HOŠEK Mladěšov 755 407 79 IDč: 003454339	
MÍSTO: VYŠETŘENÁ PUNTA V.488 273 89 Kladno – Švermov 512.Č. 669 K.Č. HROBOSLOV		hlasek@pk-hosek.cz +420 732 437 160	
INVESTOR: STŘEDOSKÝ KRAJ ZBRNOVSKÁ 8/11 150 00 PRAHA 5 – SMICHOV		HLAVNÍ PROJEKTANT: JAN HOŠEK	ZODPOVĚDNÝ PROJEKTANT: TOMÁŠ BERNATIK
		PROJEKT: 4.6.64	DATA: 01 / 2021
		STAVBA PP: DSP	ZAKAZKA ČÍSLO: 2021/215
PROJEKTOVÝ ČÍSLO: D.1.1 ARCHITEKTONICKÉ A STAVBNÍ TECHNIČNÉ ŘEŠENÍ		DAT: D.1.1.2	MÍSTNOST: 1-100
POHLEDY - STAVAJÍCÍ STAV		ČÍSLO VÝKRESU: D.1.1	