
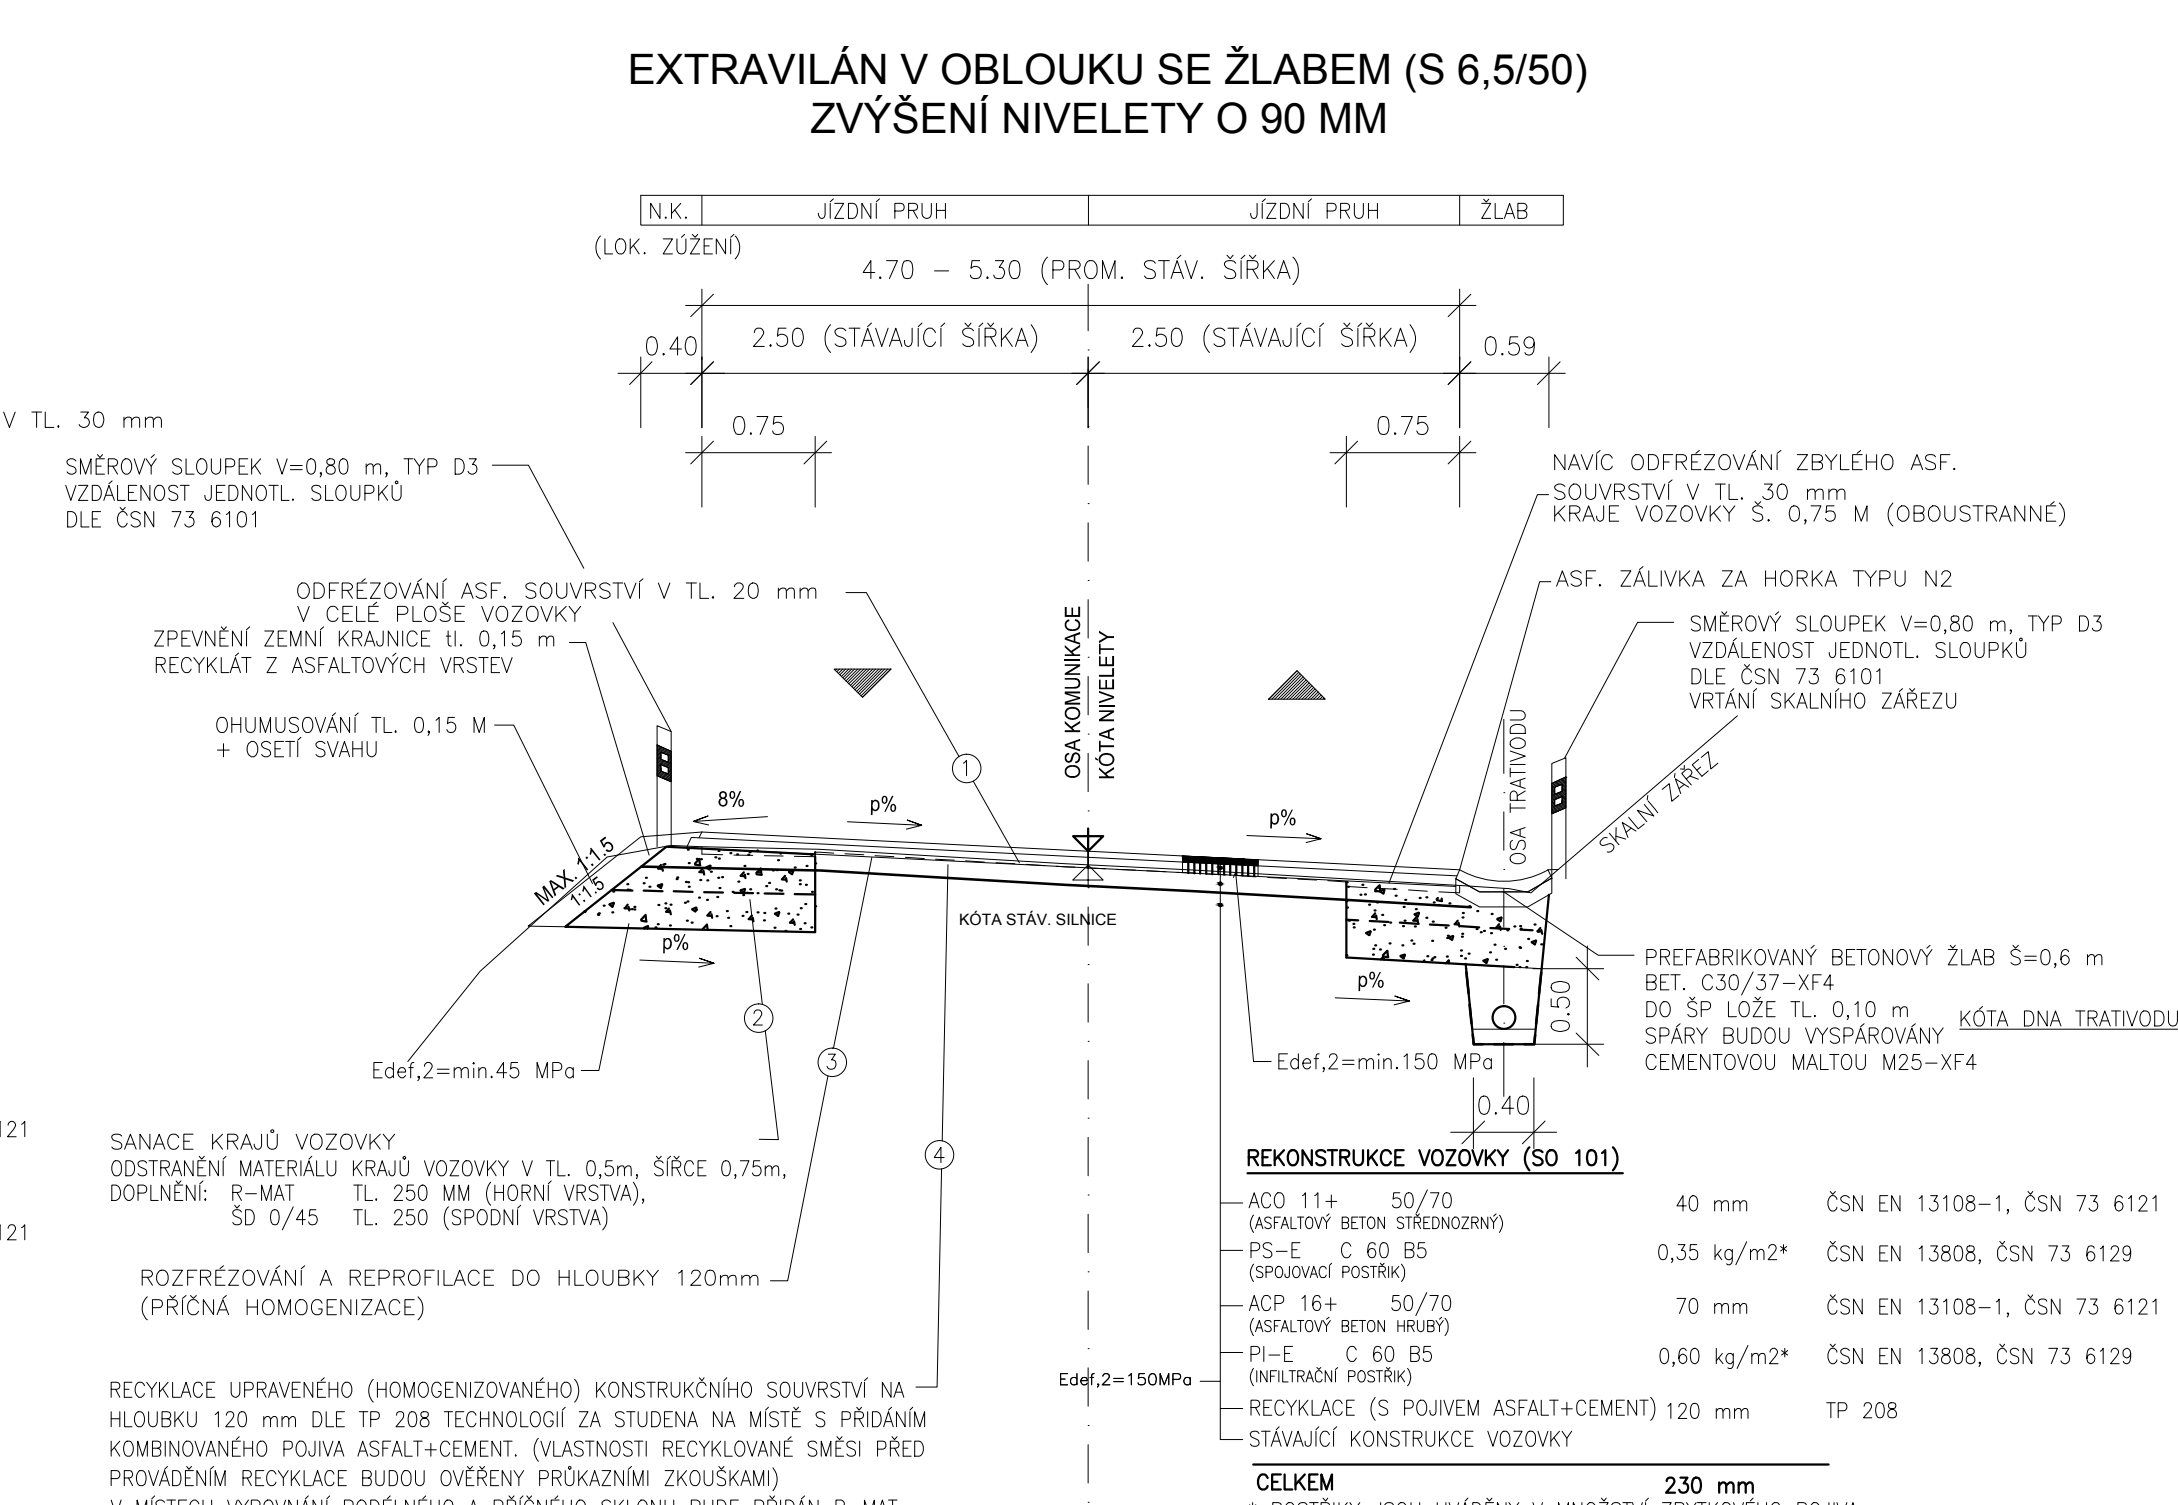
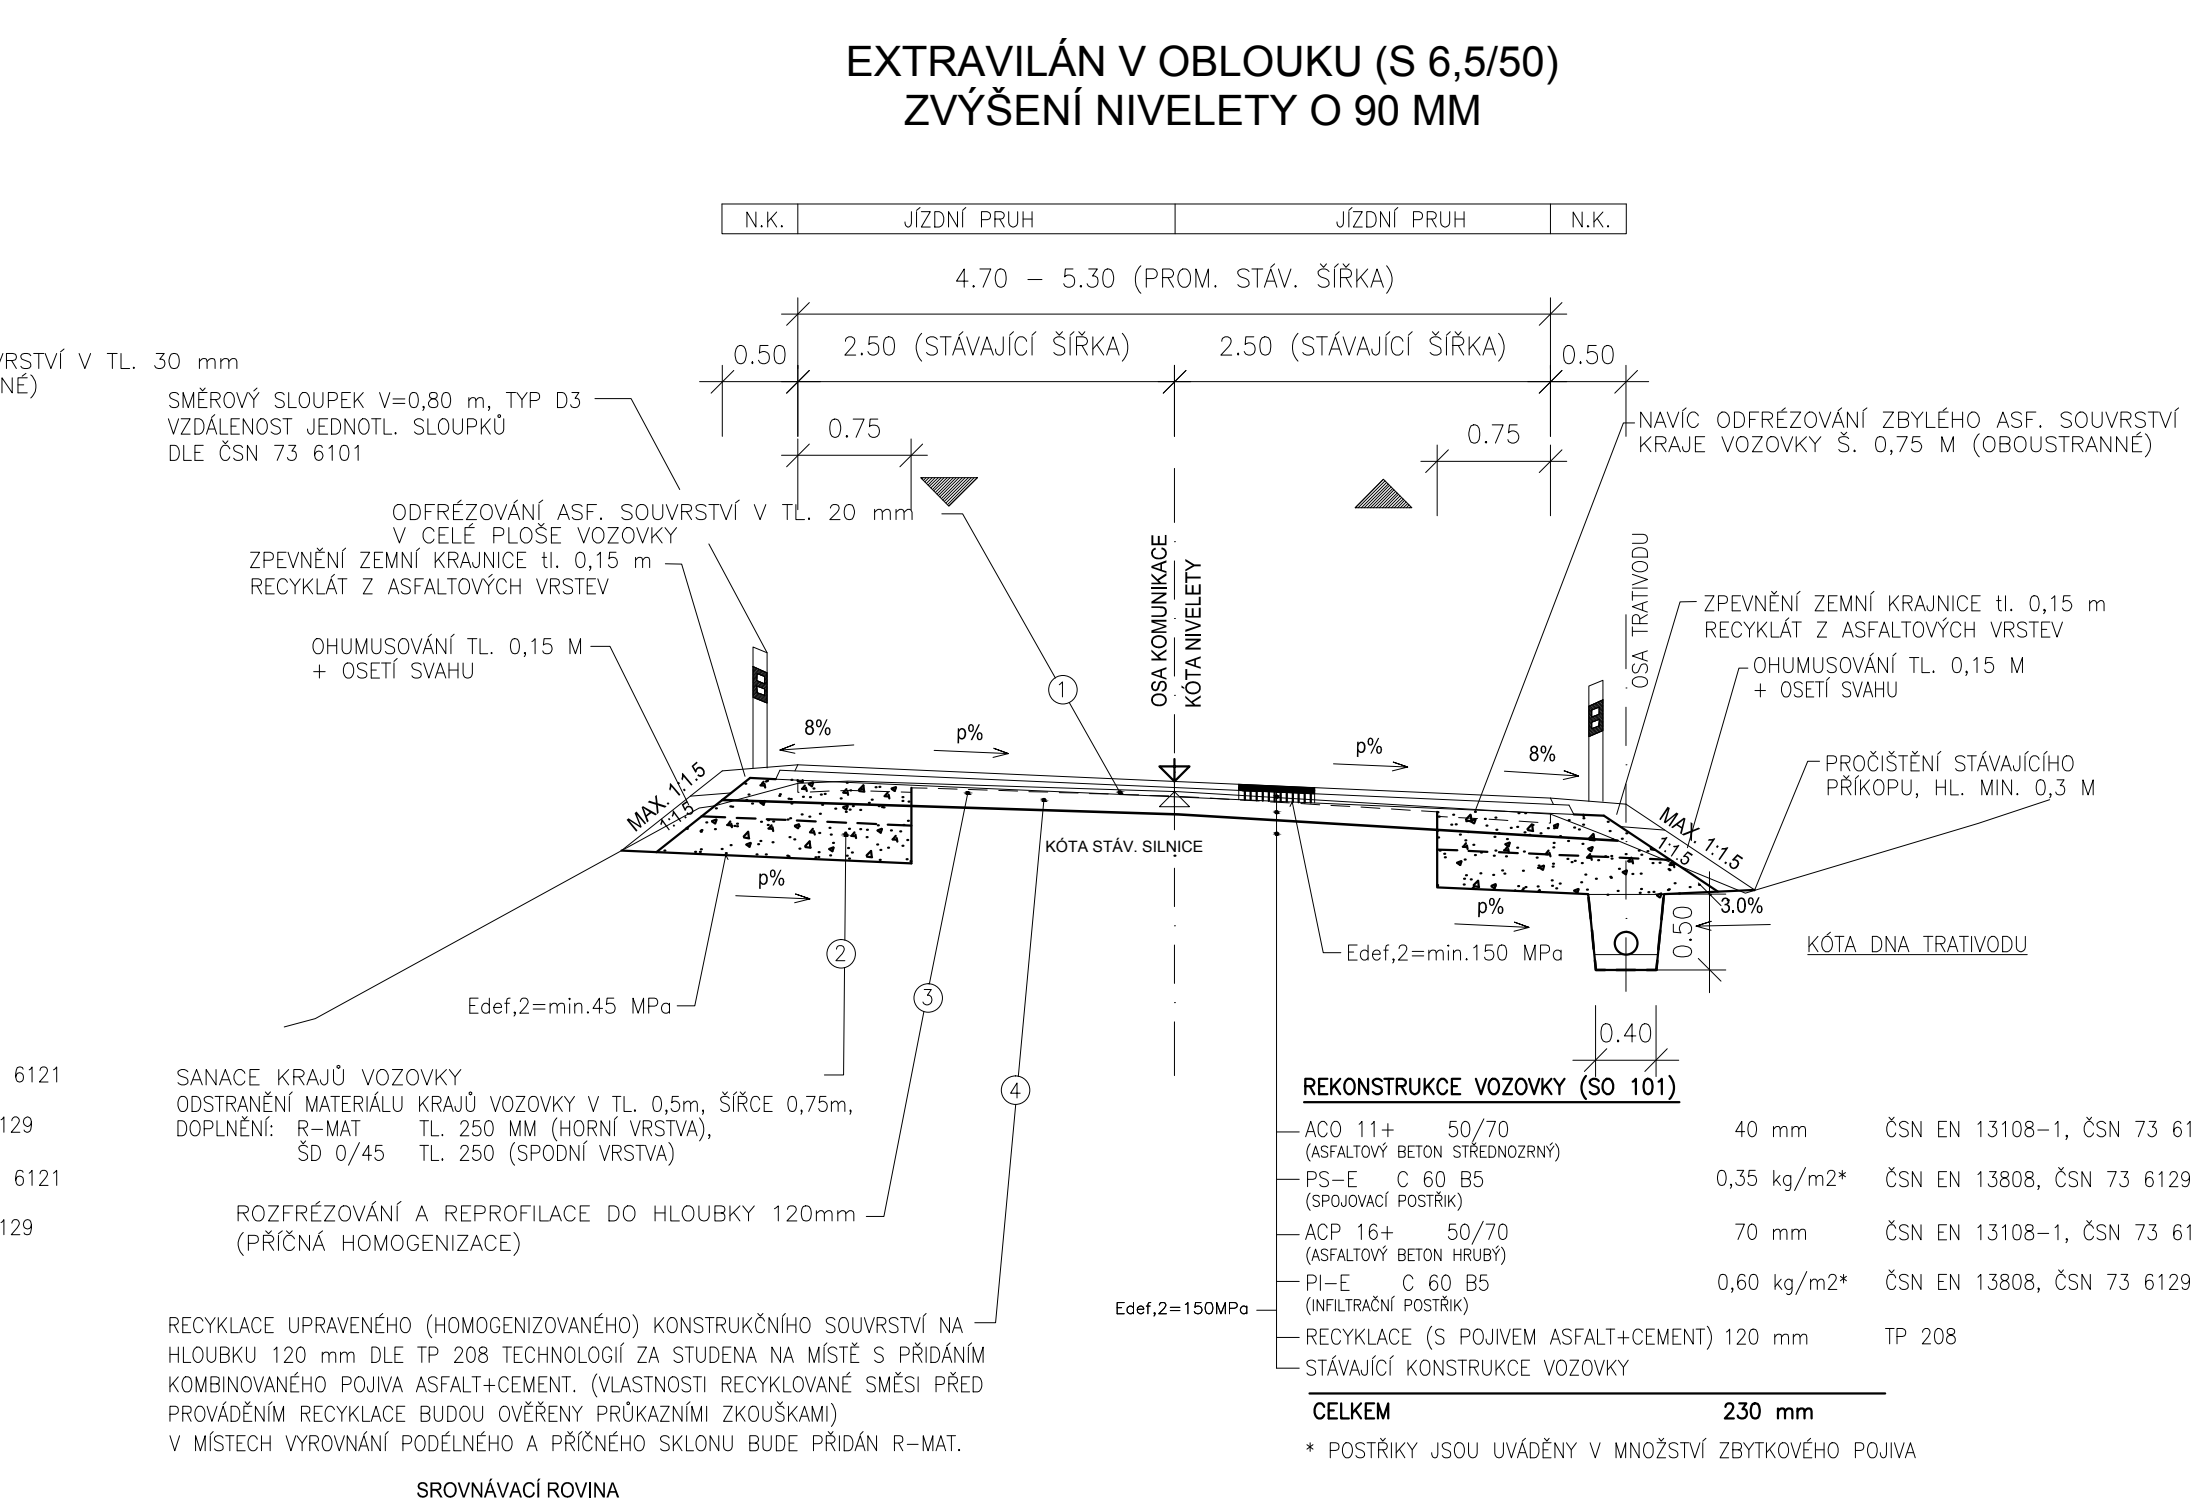
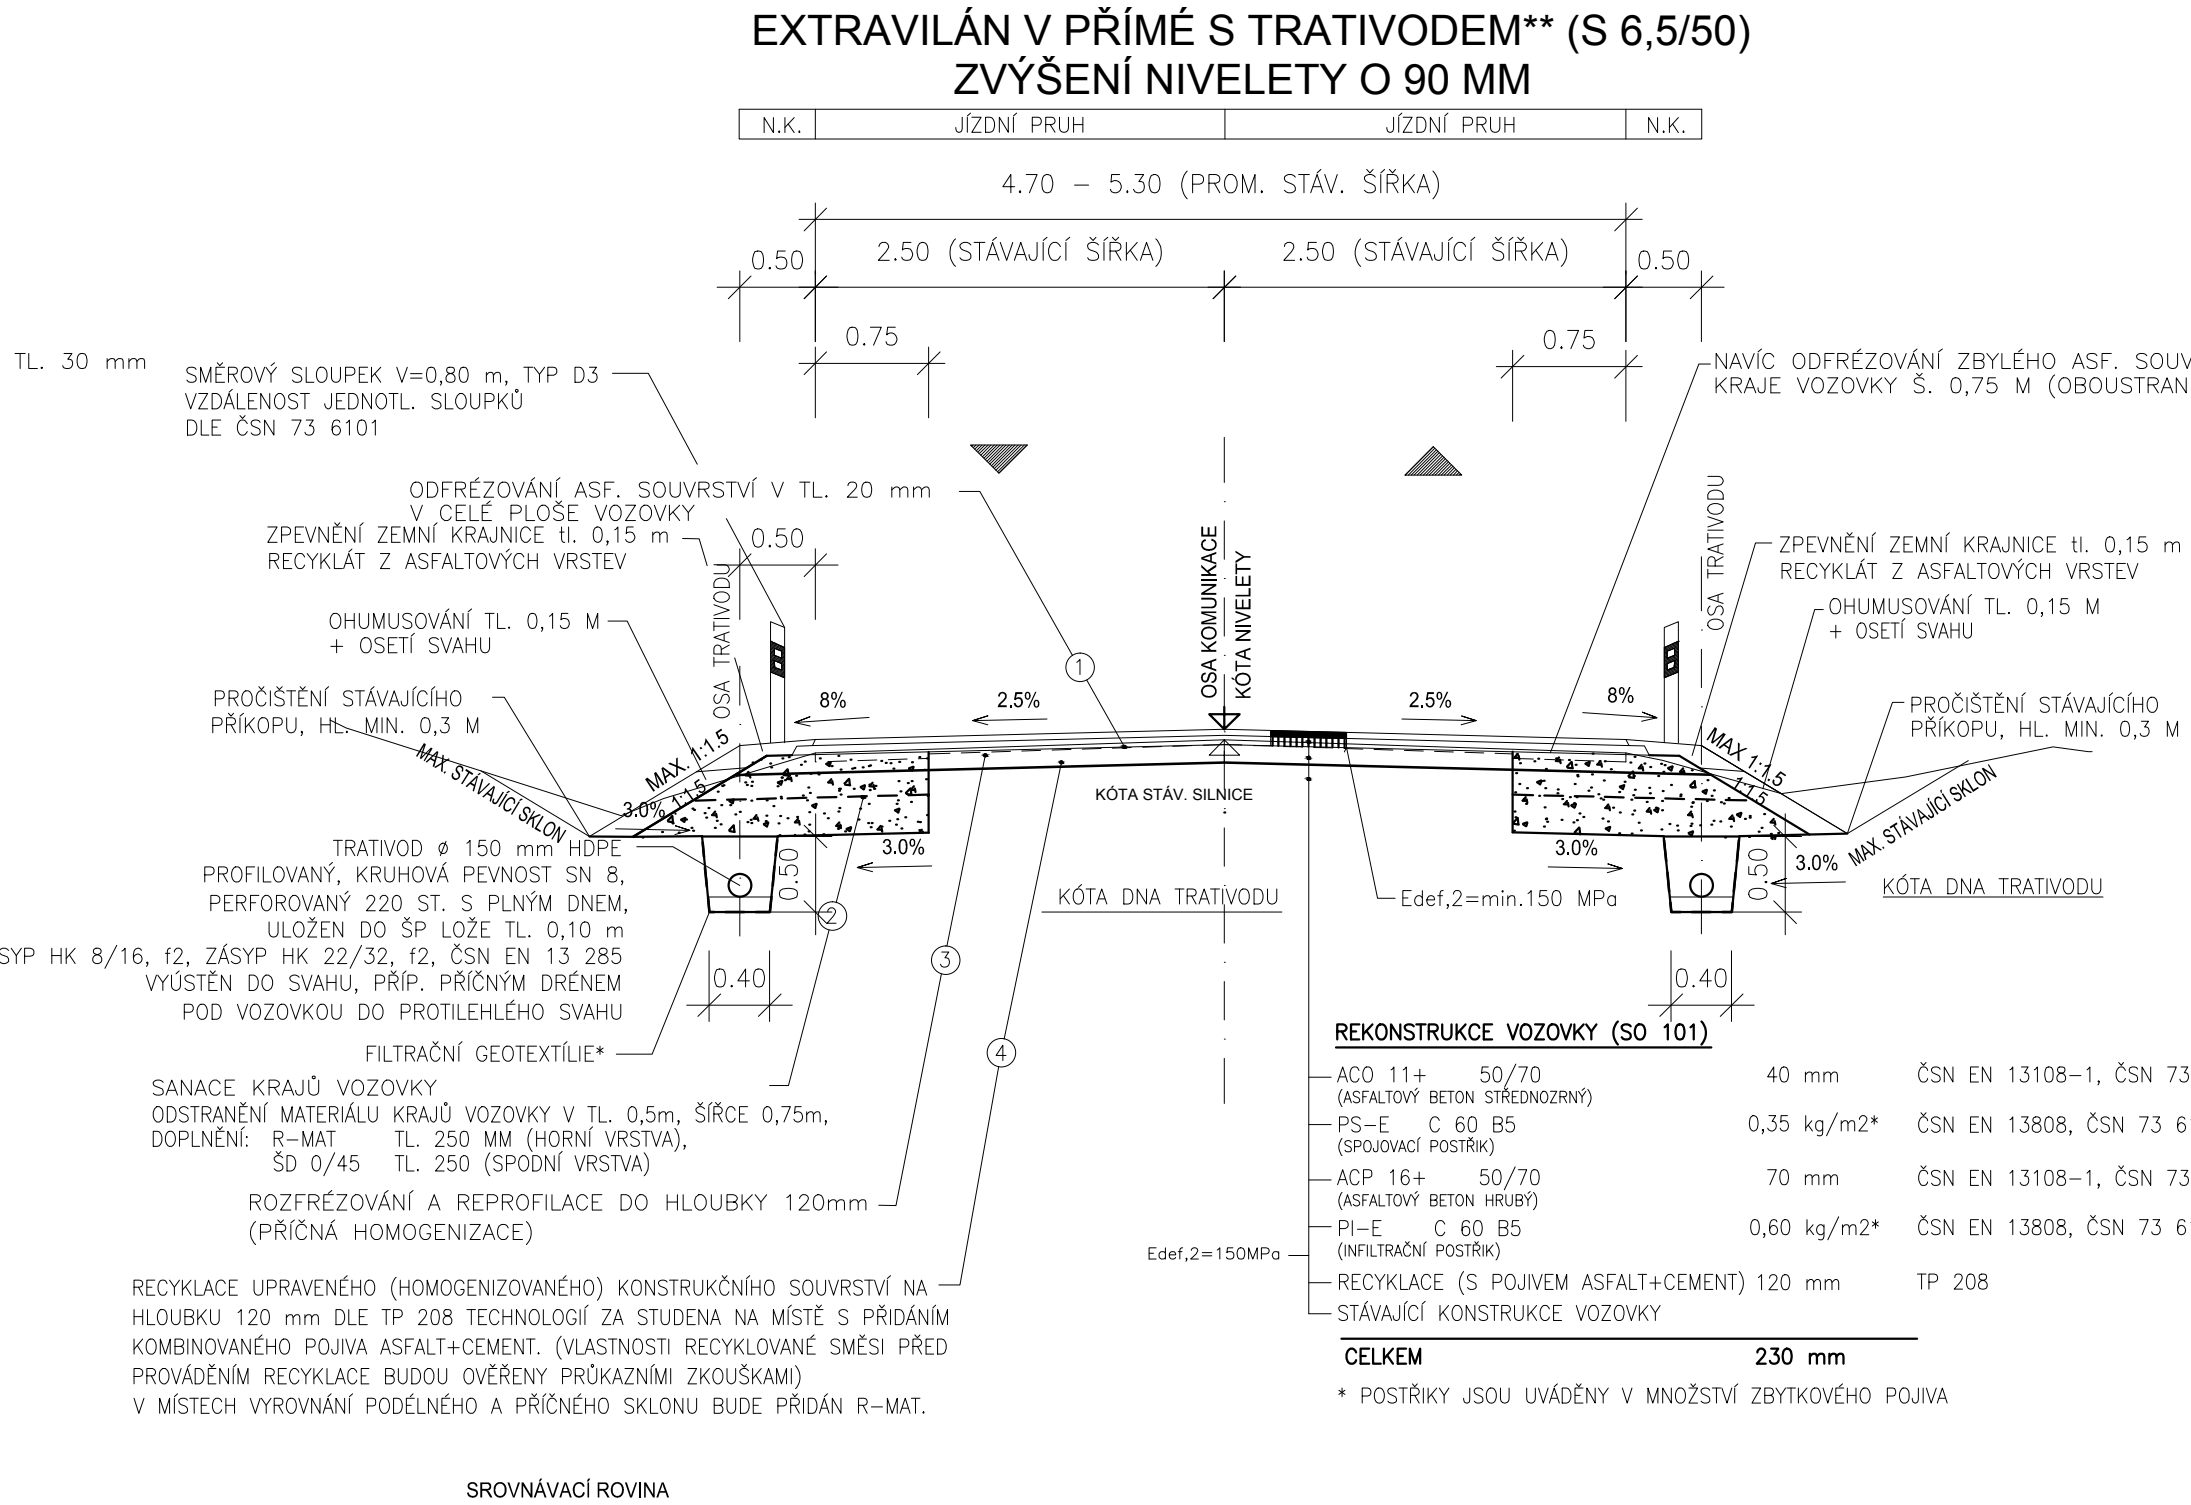


SO 101
VZOROVÉ PŘÍČNÉ ŘEZY 1:50

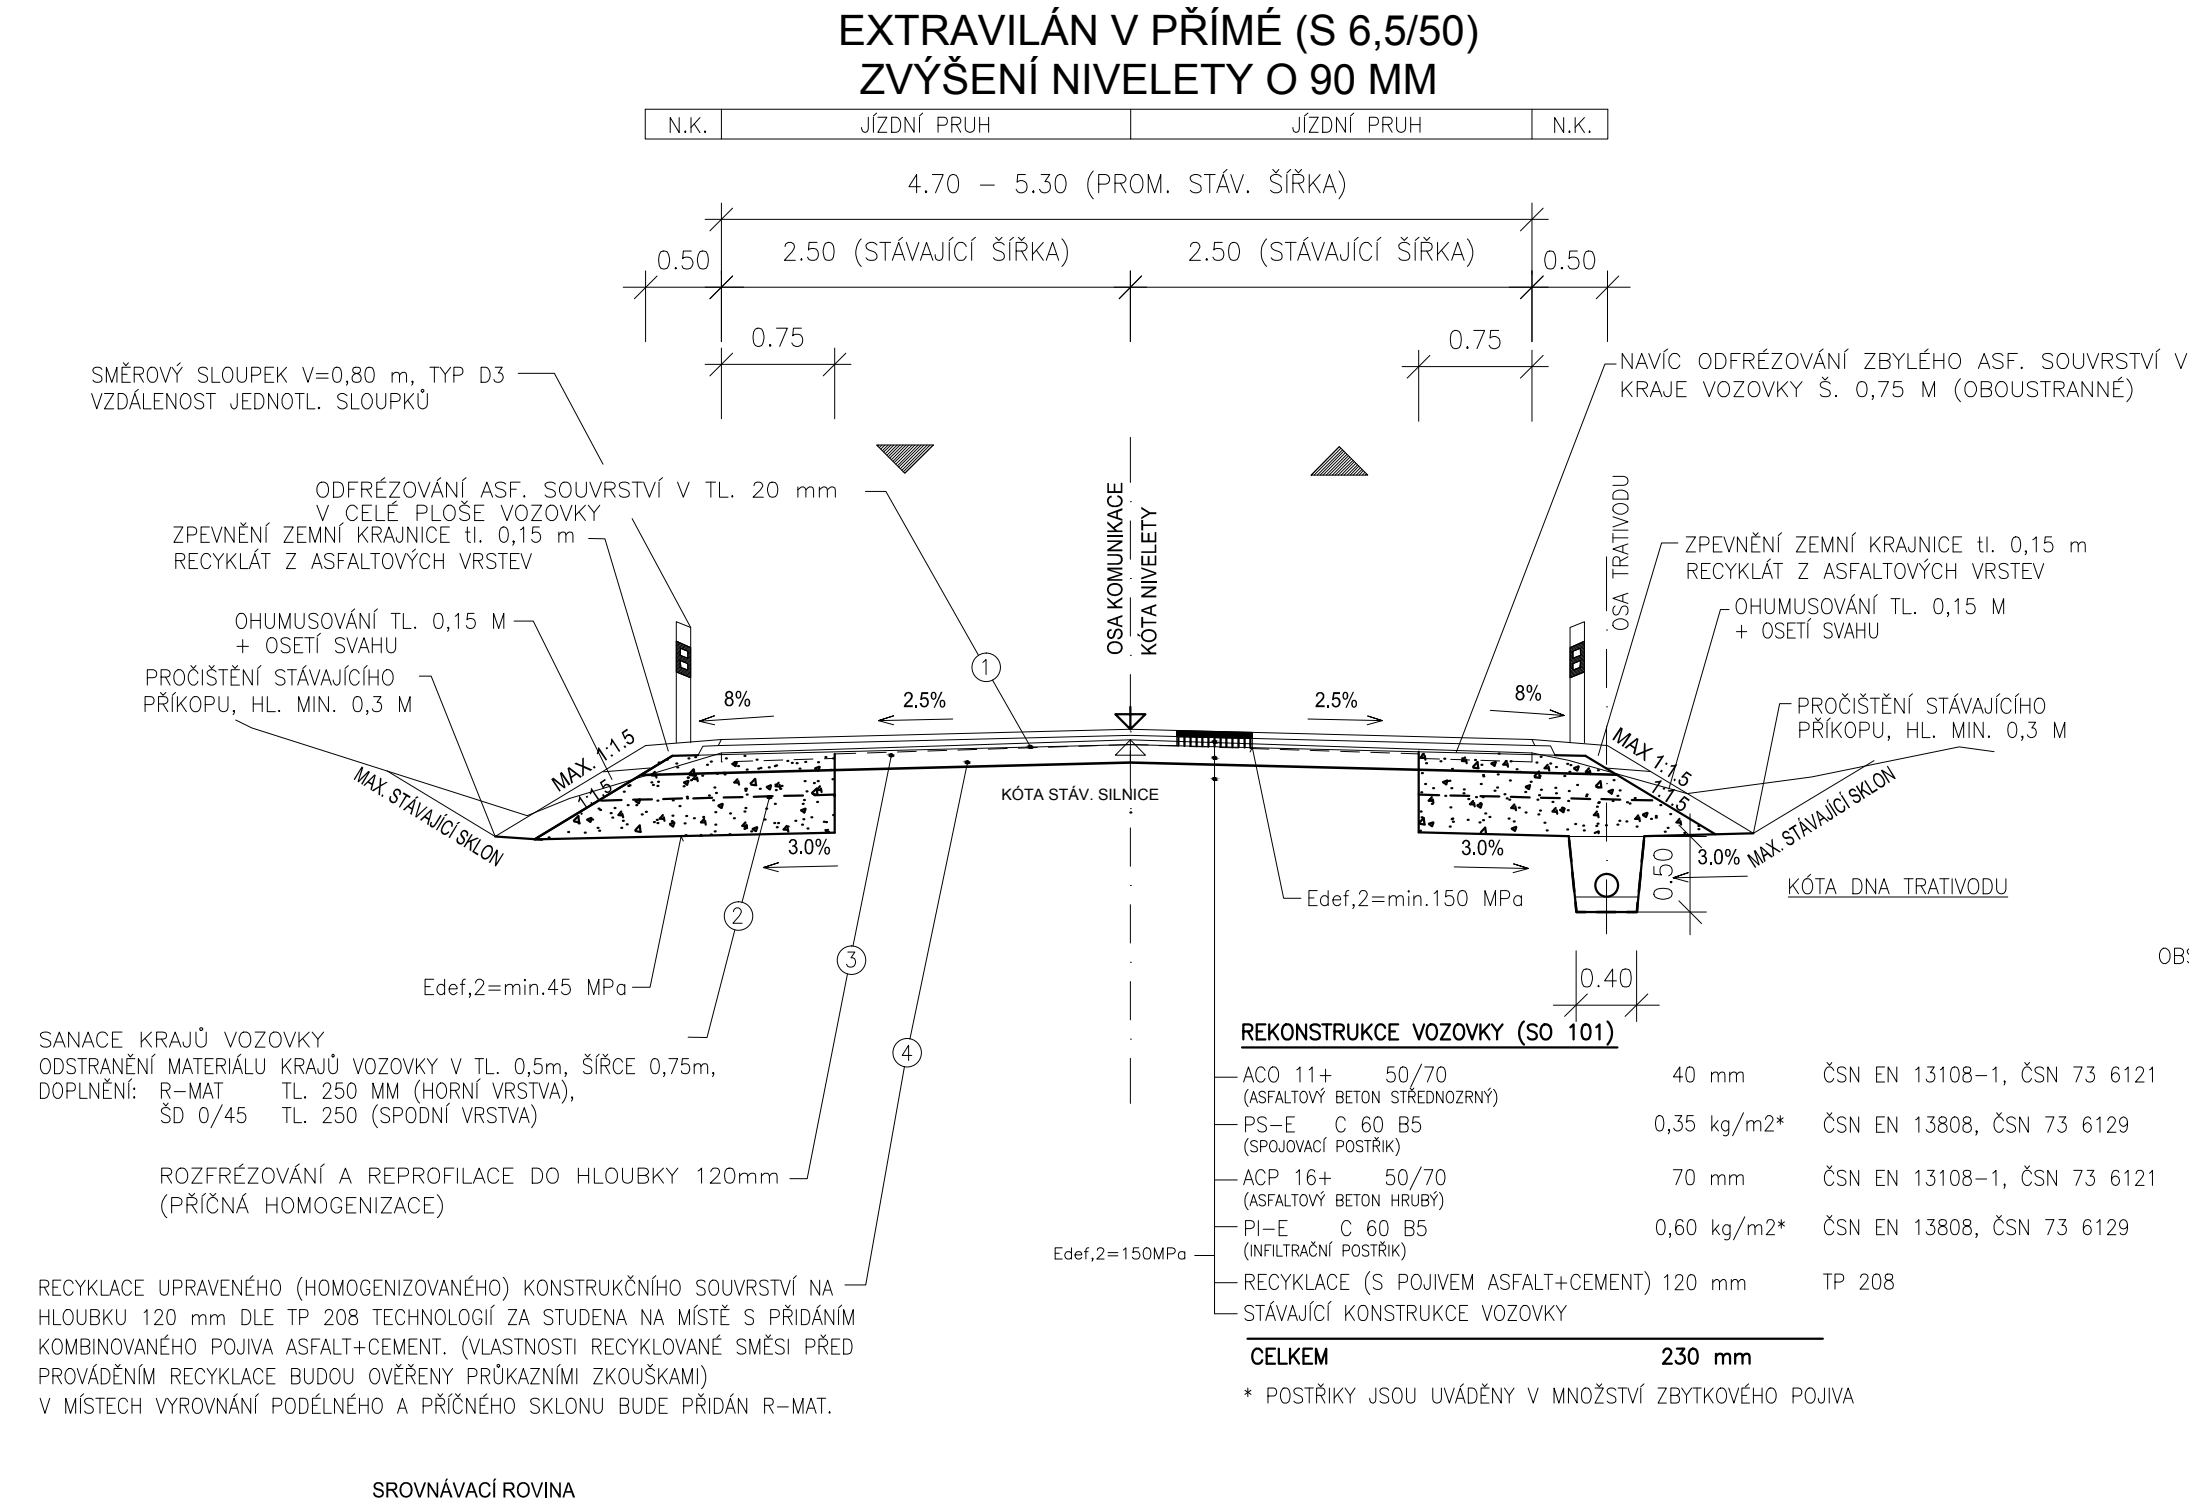

POZN: ① POSTUPNOST JEDNOTLIVÝCH PRACÍ.

** ROZSAH PODÉLNÉHO TRATIVODU VIZ PŘÍLOHA PODÉLNÝ PROFIL. BUDE UPŘESNĚNA NA ZÁKLADĚ MÍSTNÍCH PODMÍNEK VYÚSTĚNÍ DO SVAHU VÝÚSTNÍM OBJEKTEM, PŘÍPADNĚ VČ. DOPLNĚNÍ PŘEKOPU POD VOZOVKOU. PODÉLNÝ SKLON MIN. 0,5%


ČÁST B
SO 101

Objednatel: KRAJSKÁ SPRÁVA A ÚDRŽBA SILNIC STŘEDOČESKÉHO KRAJE, p.o.
ZBOROVSKÁ 11, 150 21 PRAHA 5



Akte: III/11127 RADONICE, MOSTY EV.Č. 11127-4 A 5, II. ETAPA

Zhotovitel' PD: PRAGOPROJEKT, a.s., K Ryšánské 1668/16, 147 54 Praha 4, IČ: 45272387, www.pragoprojekt.cz, výškový systém BP
 Zpracovatel'ský útvar: Ateliér Praha II – K Ryšánské 1668/16, 147 54 Praha 4, Tel.: 226 066 111, E-mail: mailbox@pragoprojekt.cz

Ing. Aleš MEISTER podpis: <i>Meister</i>	Zodpovědný projektant: Ing. Aleš MEISTER podpis: <i>Meister</i>	Redakce ateliéru Praha II: Ing. Dagmar ŠIMLEROVÁ	
Technická kontrola: Ing. Tomáš Landa podpis: <i>Landa</i>	Hlavní inženýr projektu: Ing. Aleš MEISTER podpis: <i>Meister</i>		

Kraj:	STŘEDOČESKÝ	Číslo zakázky:	16-263-2-000
Místo stavby:	ZDEBUŽEVCE	Číslo akce:	12-471
Objednatel:	KSÚS SK, ZBOROVSKÁ 11, 150 21, PRAHA 5	Datum:	07/2016
Název stavby:	III/1127 RADONICE, MOSTY EV.Č. 1127-4 A 5, II. ETAPA	Formát:	7x A4
		Měřítko:	1:50
Objekt: SO 101 STAVEBNÍ ÚPRAVA SILNICE III/1127		Stupeň:	Souprava:
Příloha:	VZOROVÉ PŘÍČNÉ ŘEZY	PDPS	
		Číslo přílohy:	4