SEZNAM STAVEBNÍCH OBJEKTŮ:

SO 121 SILNICE III/00519
SO 181 PŘECHODNÉ DOPRAVNÍ ZNAČENÍ
SO 191 STÁLÉ DOPRAVNÍ ZNAČENÍ

LEGENDA:

- PRŮJEZDNÍ ÚSEK SILNICE – 1.PODÚSEK
- PRŮJEZDNÍ ÚSEK SILNICE – 2.PODÚSEK
- SILNICE PŘI MOSTNÍM OBJEKTU
- HRANICE ZÁBORU STAVBY
- HRANICE KN
- GEODETICKÉ ZAMĚŘENÍ

PROJEKTOVÉ STANIČENÍ PŘIBLIŽNĚ ODPOVÍDÁ PROVOZNÍMU STANIČENÍ DLE PODKLADŮ SILNIČNÍ DATABANKY.

ZÁKRESY INŽENÝRSKÝCH SÍTÍ JSOU PROVEDENY DLE PODKLADŮ PŘÍSLUŠNÝCH SPRÁVCŮ. PŘED ZAHÁJENÍM STAVEBNÍCH PRACÍ JE NUTNÉ JEJICH OVĚŘENÍ A VYTYČENÍ V CELÉM ZÁJMOVÉM ÚZEMÍ STAVBY.

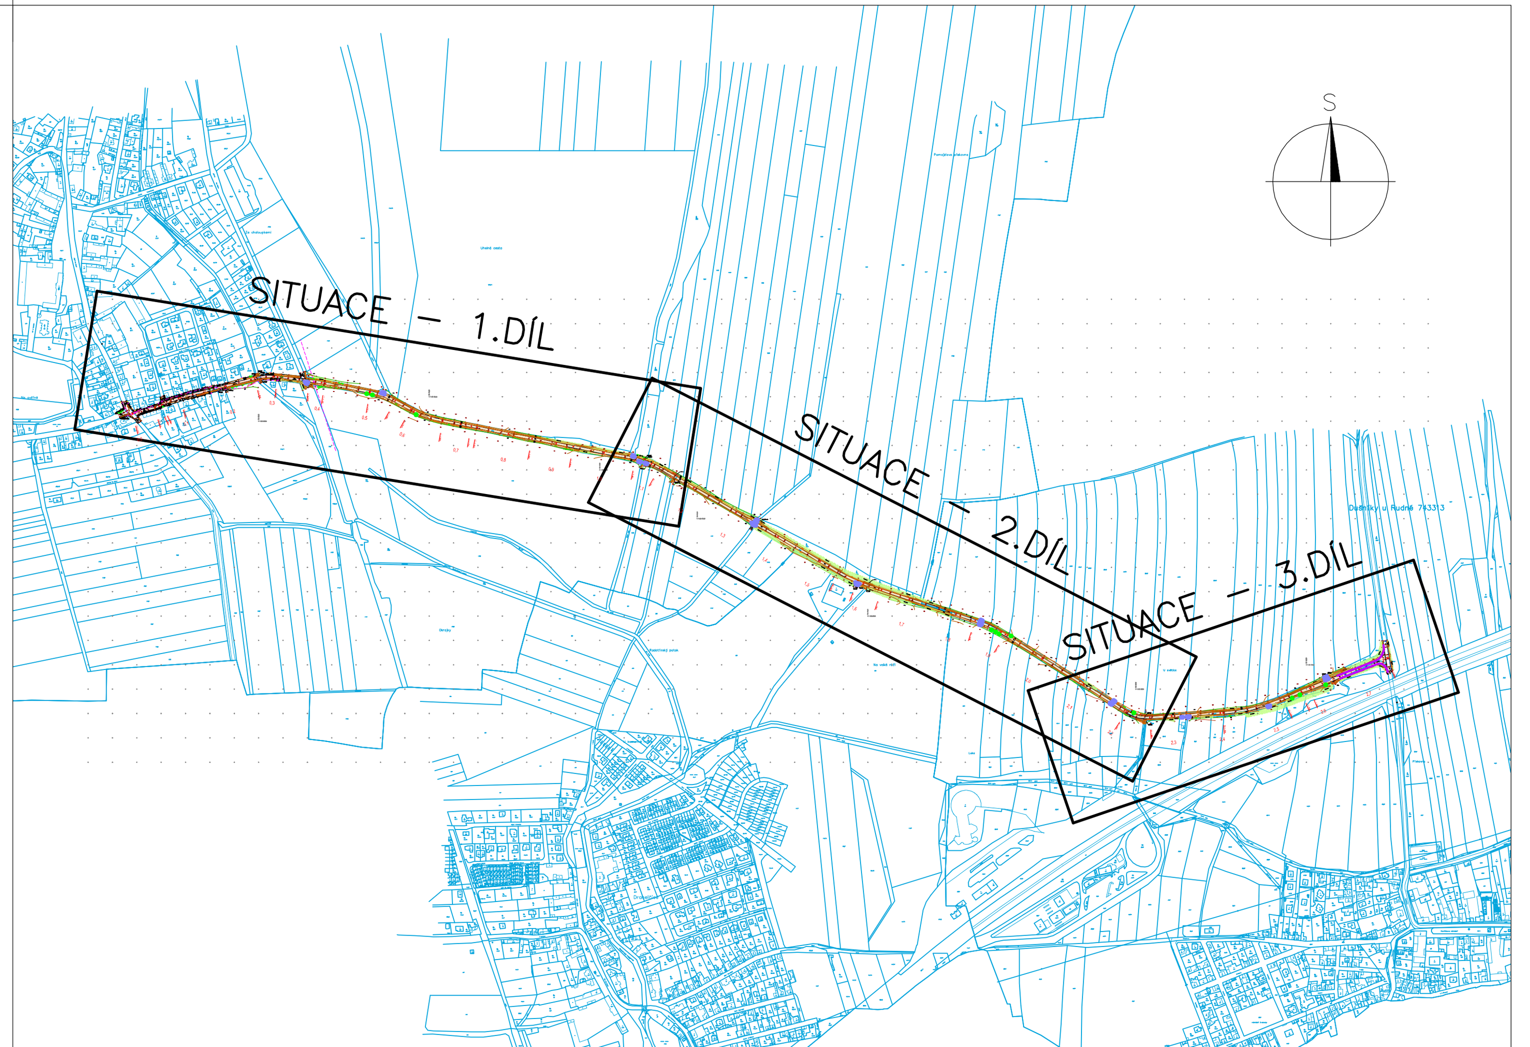

B.

Souřadnicový systém: S-JTSK Výškový systém: Bpv

OBJEDNATEL PD

Krajská správa a údržba silnic Středočeského kraje, příspěvková organizace
Zborovská 81/11
150 00 Praha 5 Smíchov
IČ: 00066001

PROJEKTANT ČÁSTI

Atelier PROMIKA s.r.o.
Muchova 9/223, 160 00 Praha 6, IČ 26080273, e-mail: promika@promika.cz

atelierpromika – projektová činnost v dopravě
Atelier PROMIKA s.r.o., Muchova 9/223, 160 00 Praha 6

VYPRACOVAL	HL. INŽENÝR PROJEKTU	KONTROLA	TECHNICKÝ ŘEDITEL
ING. ŠÁRKA VESELÁ	ING. TOMÁŠ ROZTOČIL	ING. TOMÁŠ ROZTOČIL	ING. PETR MACEK

AKCE

III/00519 Úhonice – Rudná

KÓD ZAKÁZKY	Uhonicedsp.0418
STUPEŇ PD	DSP/PDPS
DATUM	08/2018
MĚŘÍTKO	1:1000
POČET FORMÁTŮ	6xA4

ČÁST
B. SOUHRNNÉ ŘEŠENÍ STAVBY

PŘÍLOHA
KOORDINAČNÍ SITUACE – 3.DÍL

ČÁST	Č. PŘÍLOHY	Č. PARÉ
B.	2.3.	

© návrh řešení obsažený ve výkresové a textové části je předmětem ochrany dle autorského zákona