




OPĚRA 010 M1:50  
POHLED E-E

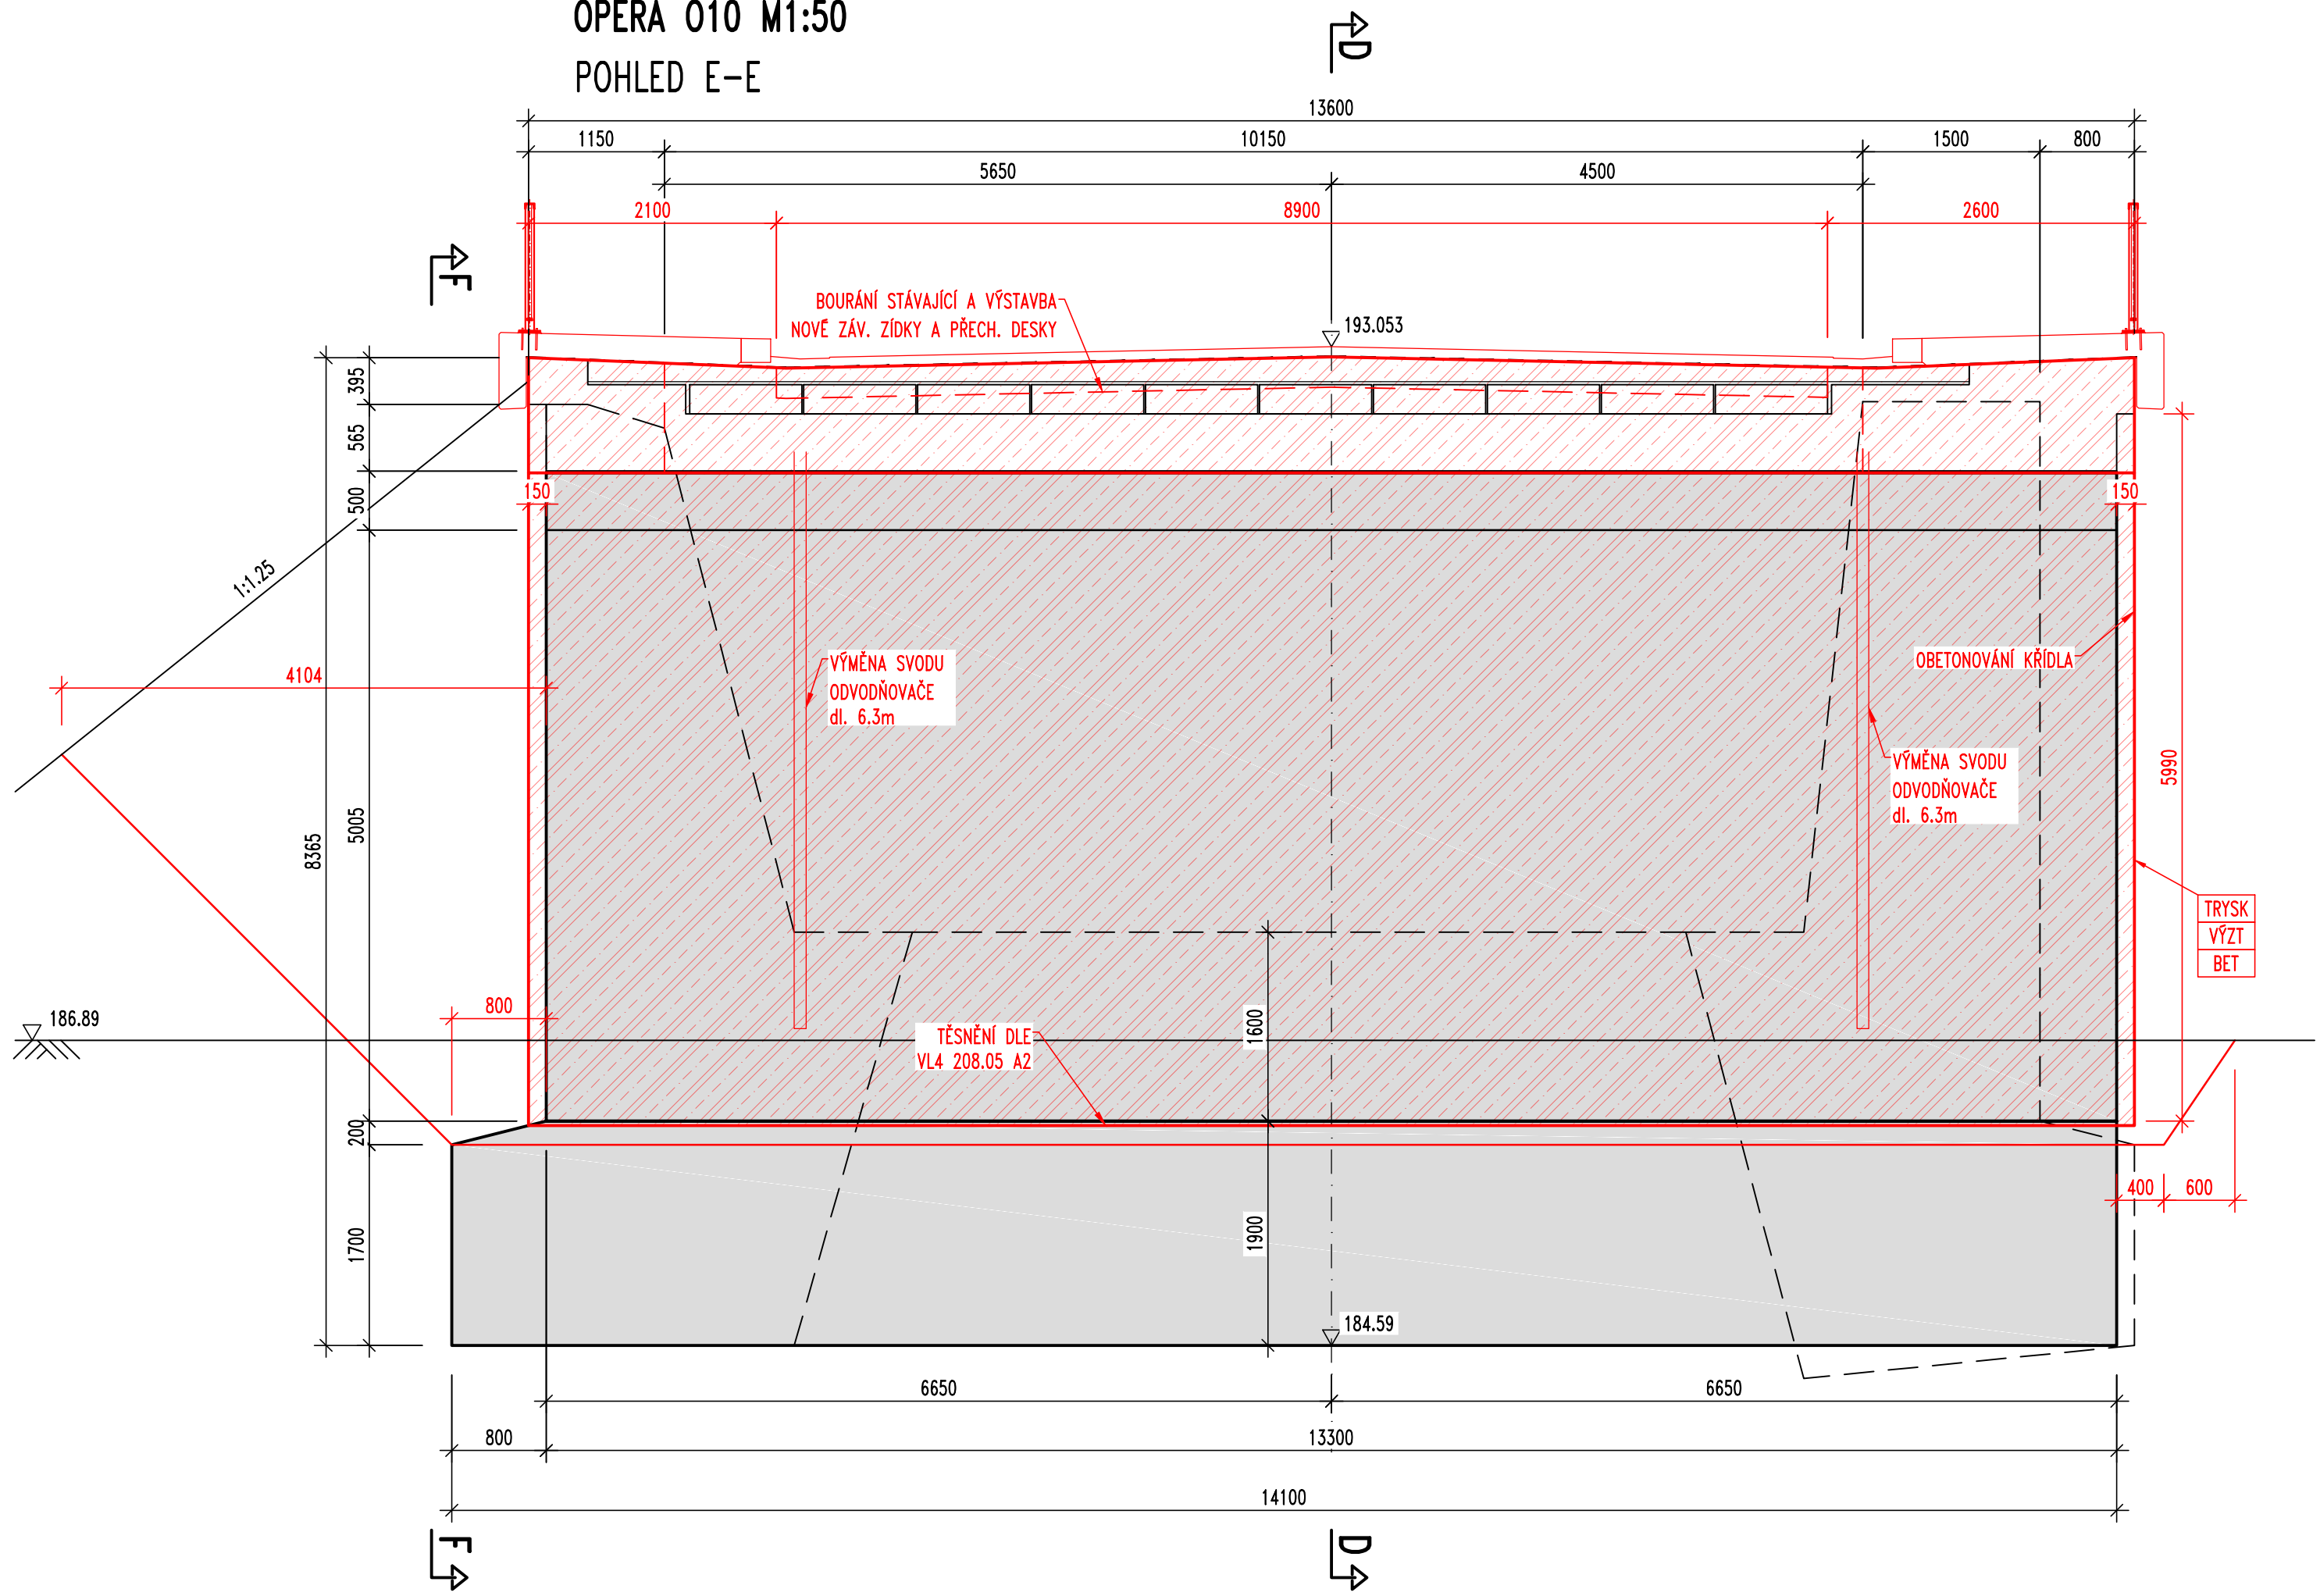


PŮDORYS

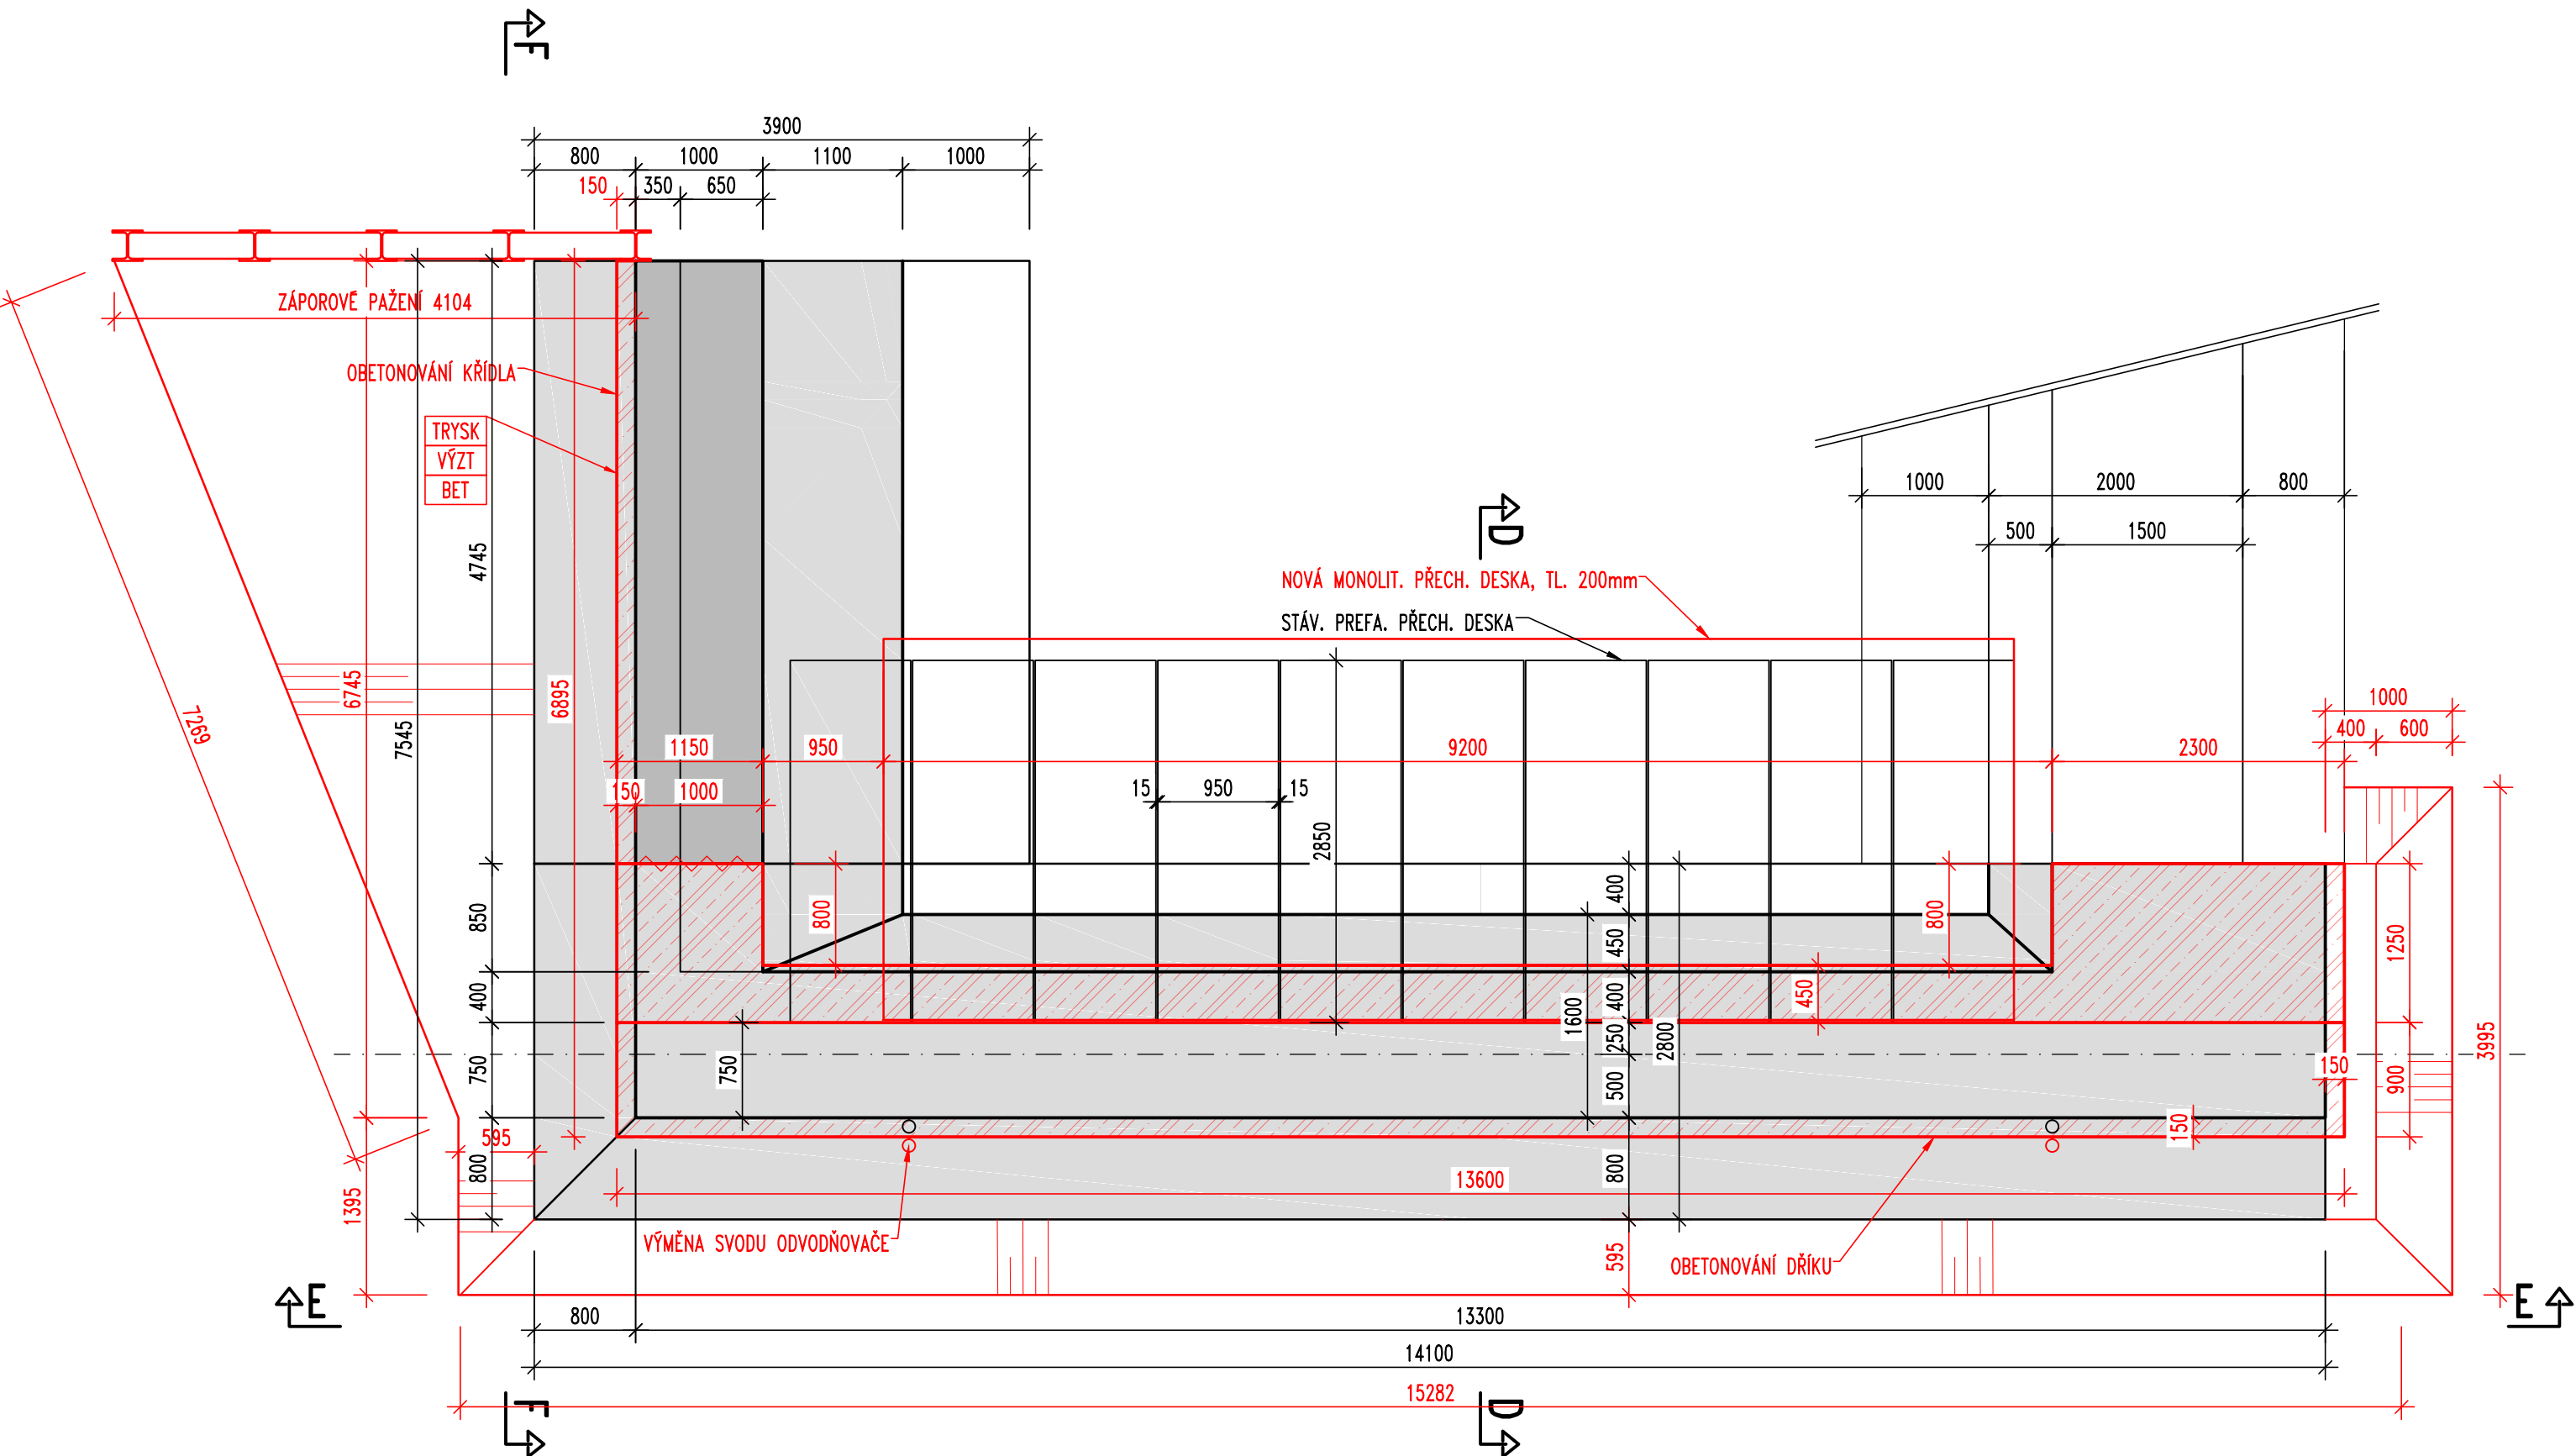


POHLED F-F

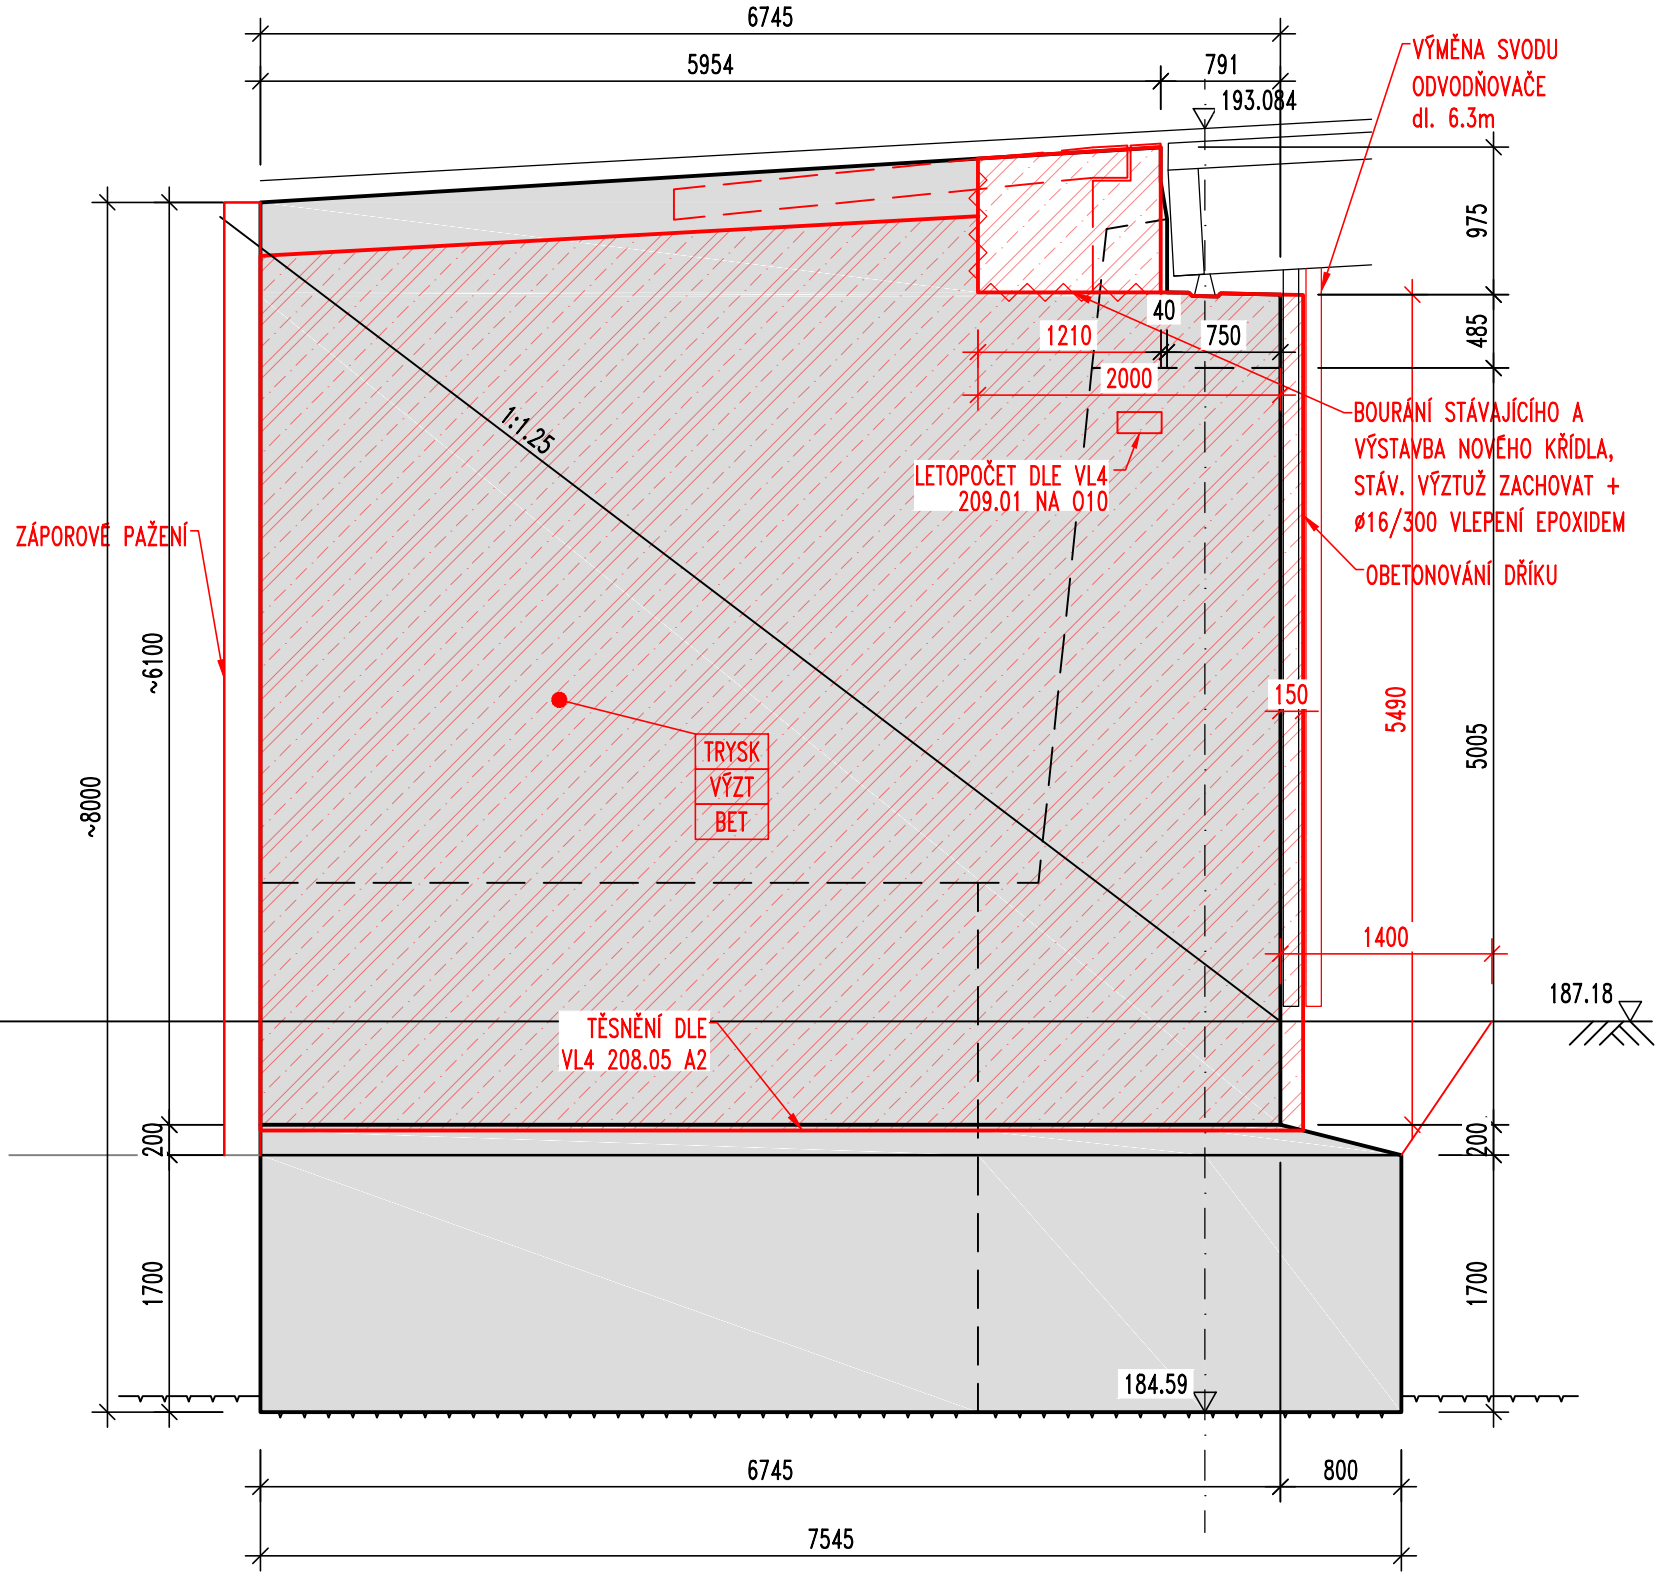

ŘEZ D-D

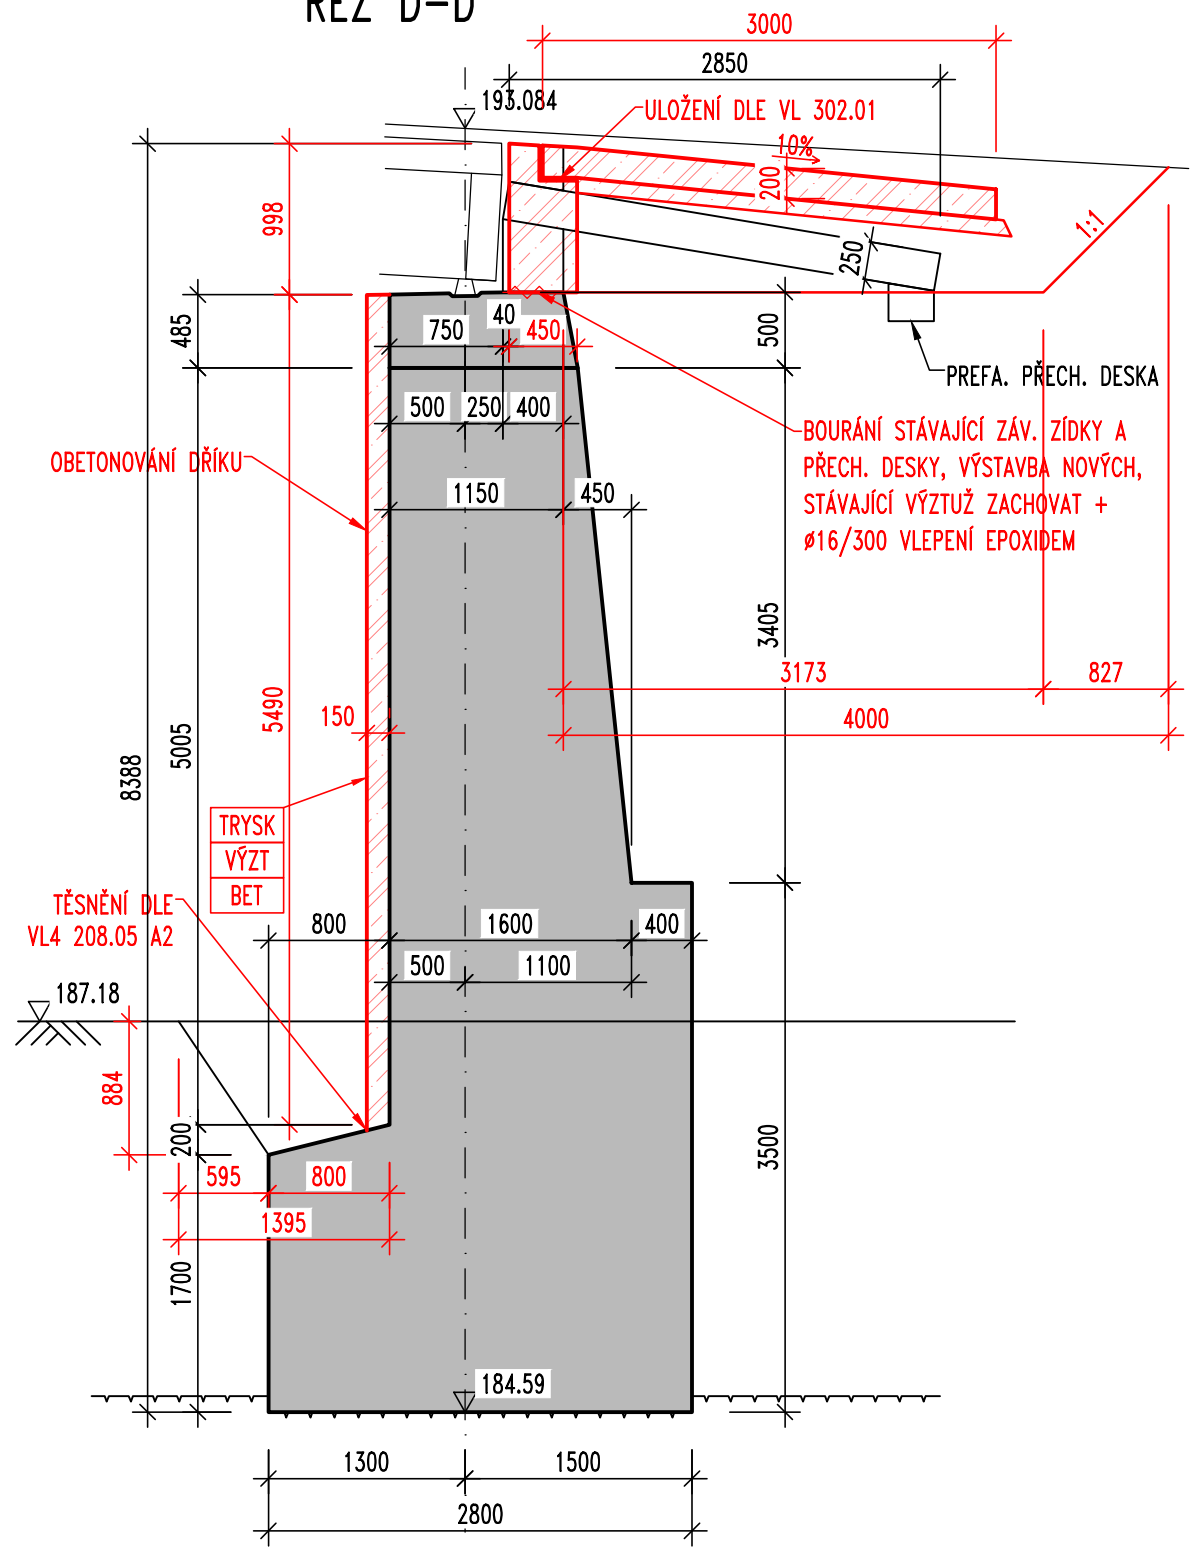

DETAIL OBETONOVÁNÍ M1:10

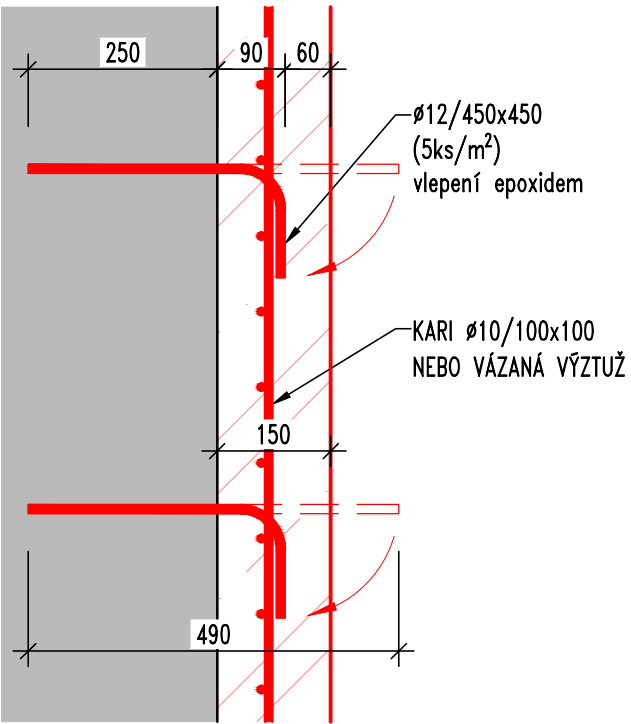

MATERIÁL:  
BETON (ČSN EN 206):  
C30/37 - XF2

OCEĽ (ČSN 420139):  
BETONÁŘSKÁ VÝŽTUŽ:

B500B

LEGENDA SYMBOLŮ SANAČNÍCH PRACÍ

TRYSK	MECHANICKÁ PŘÍPRAVA PODKLADU + TRYSKÁNÍ VYSOKOTLAKOU VODOU 80-300MPa
VÝŽT	PŘÍPRAVA PLOCHY VÝŽTUŽE + PASIVAČNÍ NÁTĚR CEMENTOVÝ
S20	x% REPROFILACE PLOCHY SANAČNÍ MALTOU V JEDNÉ VRSTVĚ DO HL. 20 mm
S40	x% REPROFILACE PLOCHY SANAČNÍ MALTOU VE DVOU VRSTVÁCH DO HL. 40 mm
BET	x% REPROFILACE ŽB PRŮŘEZU LITÍM BETONU DO BEDNĚNÍ DLE ČSN EN 206, H 150 mm

Objednatel: <b>KRAJSKÁ SPRÁVA A ÚDRŽBA SILNIC Středočeského kraje</b> Zborovská 11, 150 21 Praha 5		<b>KSÚS</b> KRAJSKÁ SPRÁVA A ÚDRŽBA SILNIC Středočeského kraje	
Soutěžní systém S-JTSK, Výškový systém Bpv			
Číslo zakázky:	19 155 00	HIP:	Ing. Jan Kománek
Schválil:	Ing. Václav HVIŽDAL	Zodp. projektant:	Ing. Michal CHŮRA
Tech. kontrola:	Ing. Jan VESELÝ	Vypracoval:	Ing. Petr VOJTÍŠEK
Príloha:		Príloha:	
Akce: II/503 NYMBURK, most ev.č. 503-001 přes dráhu		Datum: 24.2.2021	
Část: D2 - STAVEBNÍ ČÁST		Stupeň: PDPS	
Objekt: S0201-Most ev.č. 503-001		Souprava: Č. přílohy	
Príloha: TVAR OPĚRY 10		D2.11	