


PODÉLNÝ PROFIL :


M 1:100/10

PODÉLNÝ ŘEZ

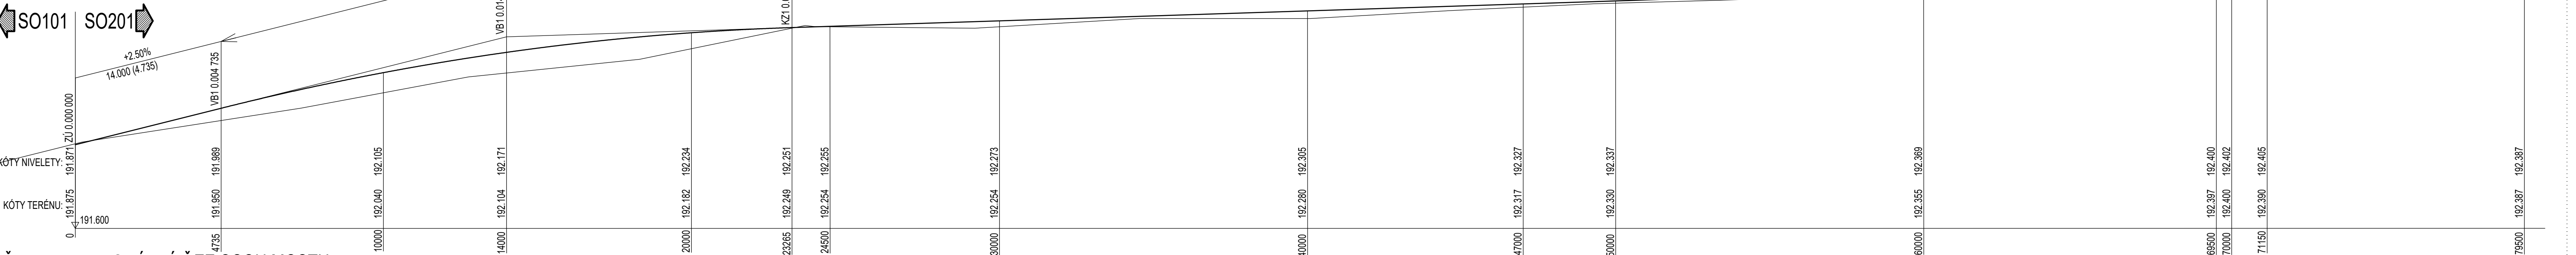

ŘEZ 2A-2A : PODÉLNÝ ŘEZ OSOU MOSTU

M 1:100

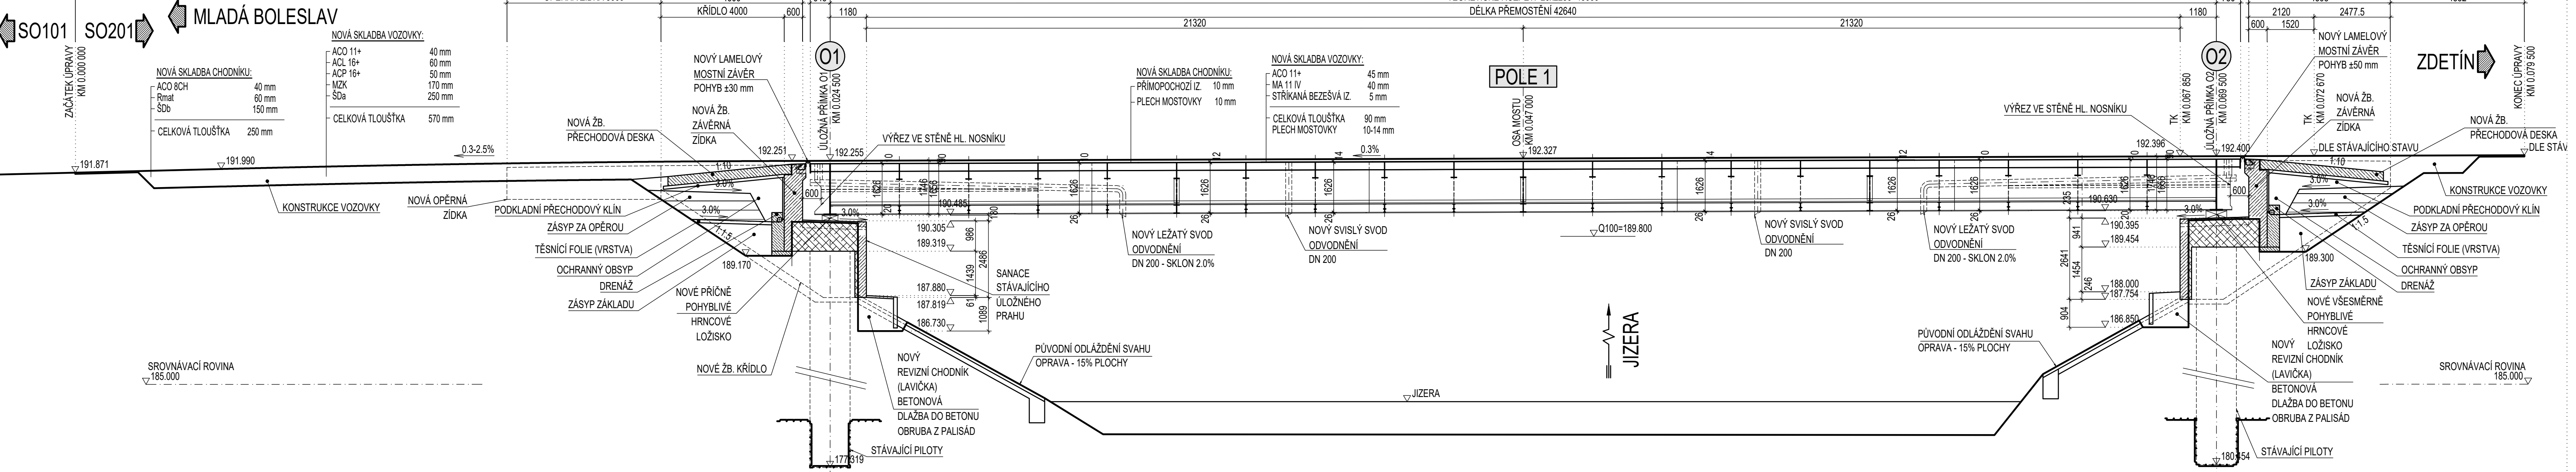

Souřadnicový systém JTSK

Výškový systém Bpv

projektová, průzkumná a konzultační společnost

PUDIS a.s., Podbabská 1014/20, 160 00 Praha 6
tel.: +420 267 004 111, www.pudis.cz, info@pudis.cz

Vypracoval: Ing. Pavel Očadlík	Hlavní inženýr projektu: doc. Ing. Pavel Ryjáček, Ph.D.	Investor:
Odpovědný projektant: Ing. Jiří Schindler	Výrobní ředitel: Ing. Jan Vlček	 KRAJSKÁ SPRÁVA A ÚDRŽBA SILNIC Středočeského kraje
Číslo zakázky: 1-0494-00/98	Ředitel společnosti: Ing. Martin Höfler	Krajská správa a údržba silnic Středočeského kraje, p.o. Zborovská 11, 150 21 Praha 5
Datum: 07.2020		

Akce: OPRAVA MOSTU EV. Č. 272-011 MOST PŘES JIZERU V BENÁTKÁCH NAD JIZEROU – AKTUALIZACE PD	Měřítko: 1:100	Formát: 5x A4
D.2 – SO 201 – MOST	Stupeň: PDPS	Souprava:
Příloha: PODÉLNÝ ŘEZ	Číslo přílohy: D.2.3	