


VZOROVÝ PŘÍČNÝ ŘEZ 1:50, SILNICE III/00519 – 1. PODÚSEK

List 1

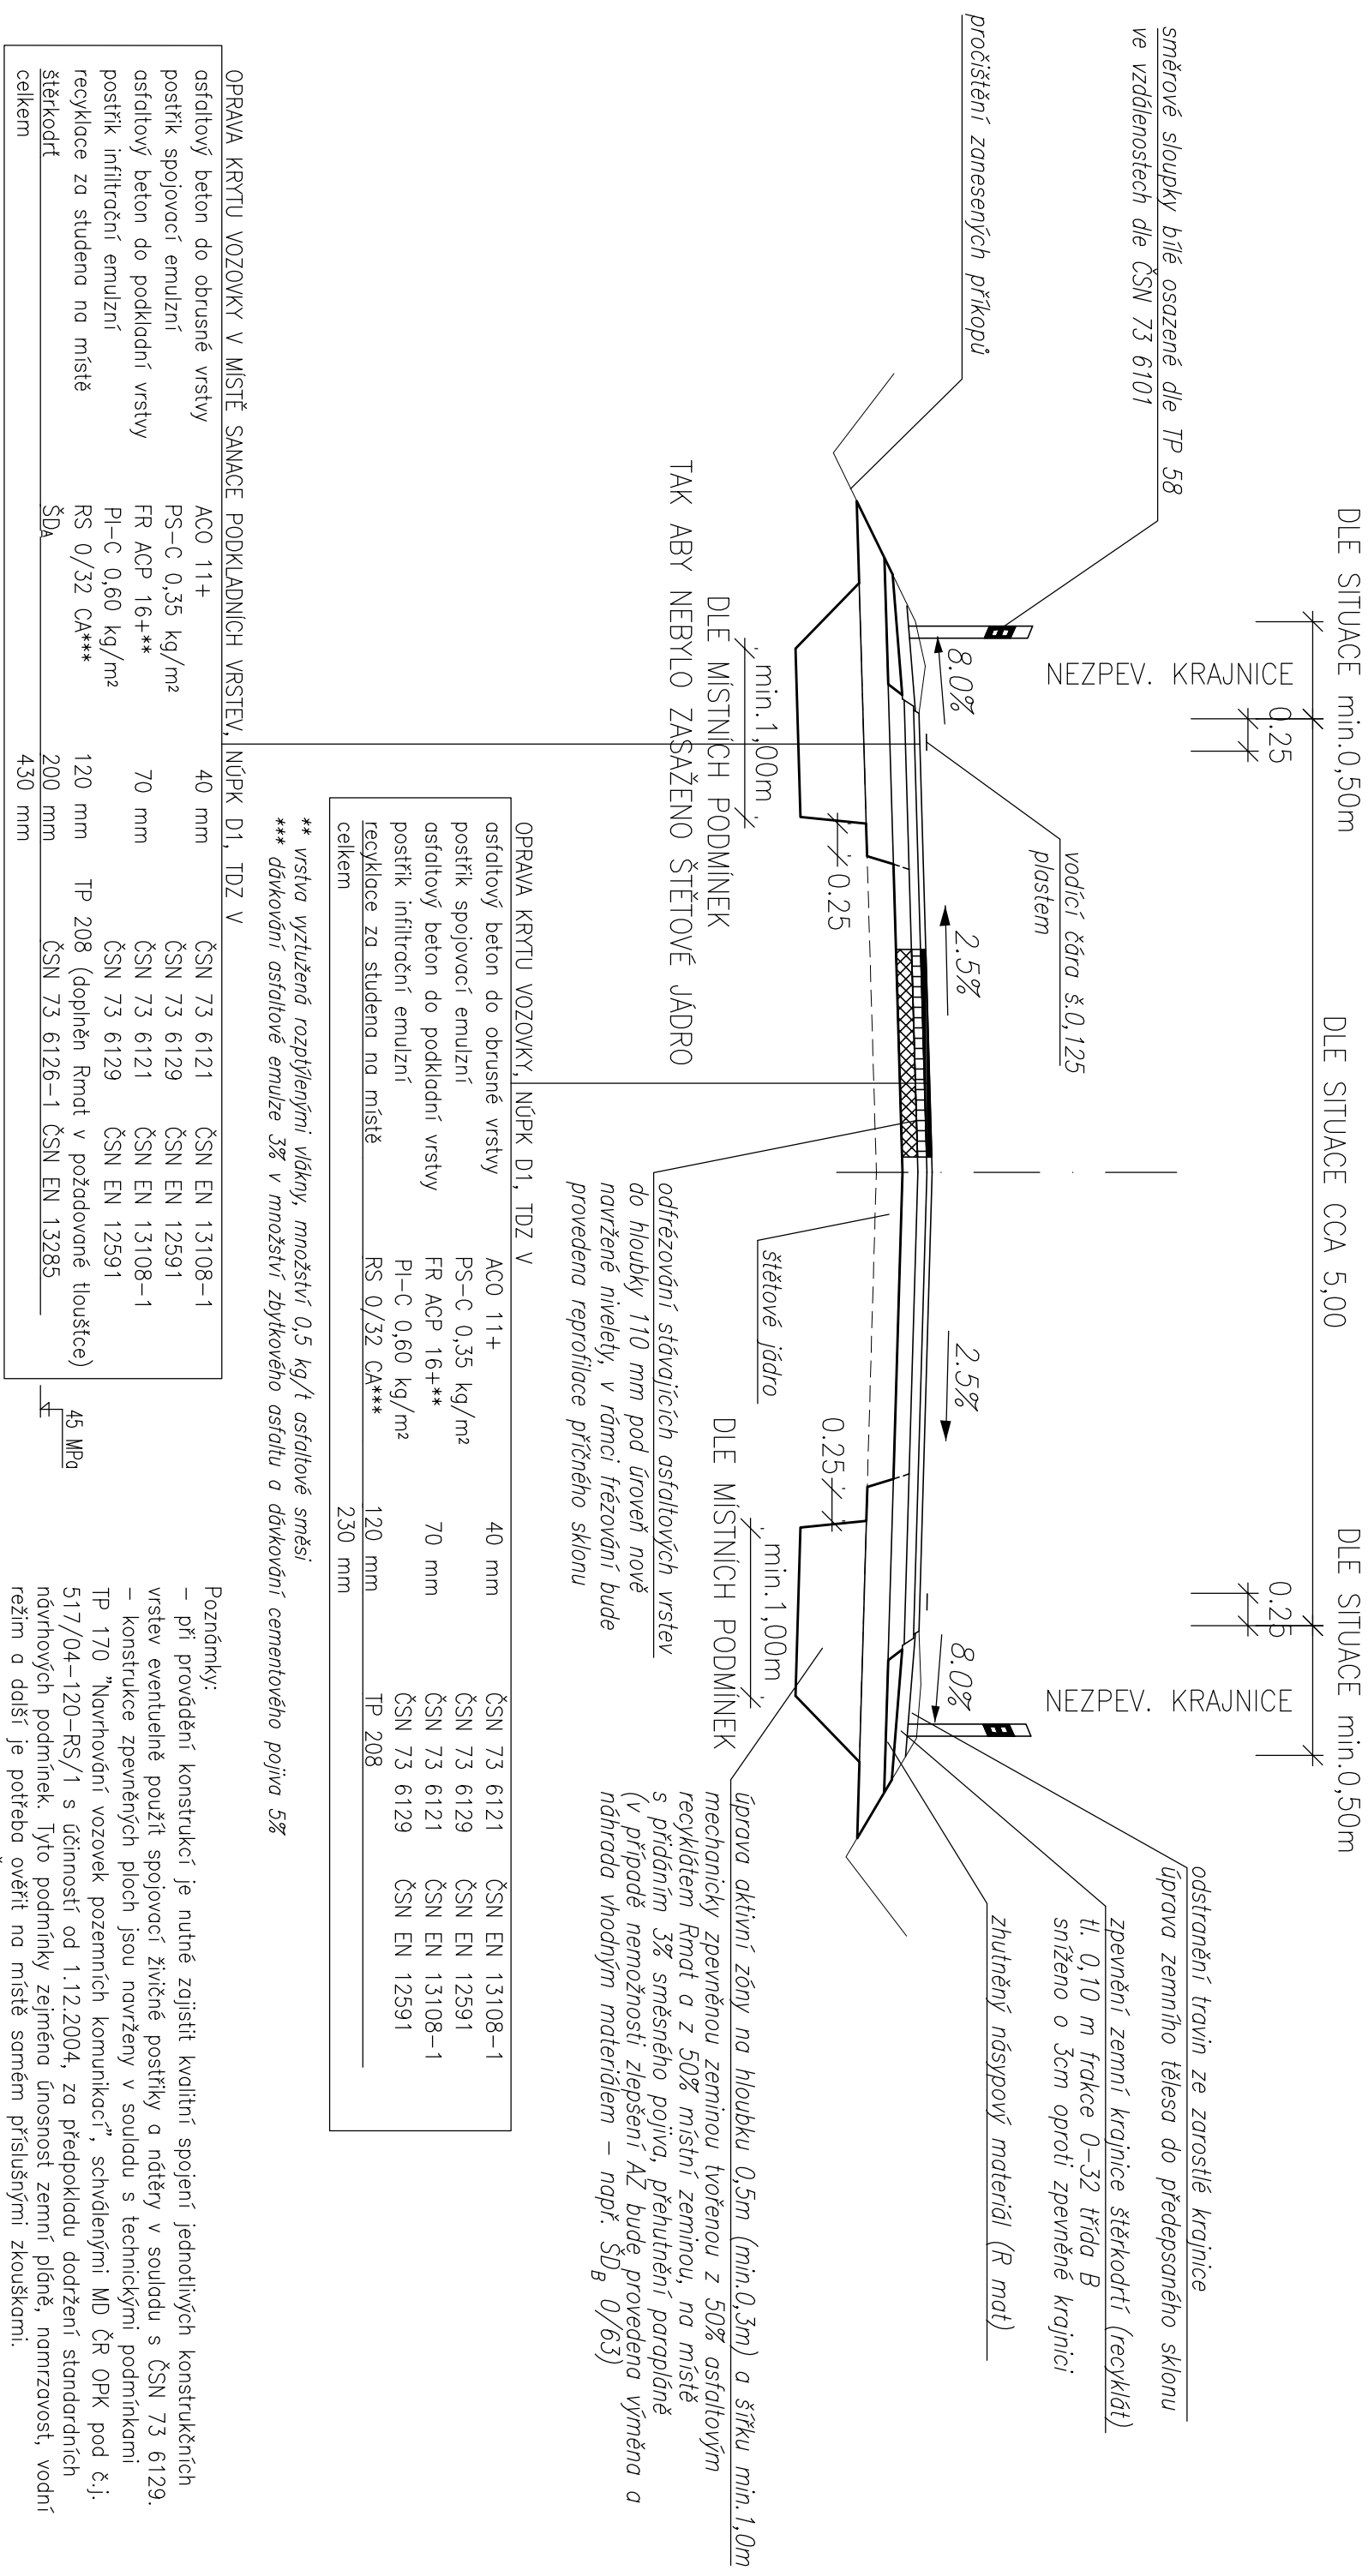

Poznámky:

- při provádění konstrukcí je nutné zajistit kvalitní spojení jednotlivých konstrukčních vrstev eventuelně použít spojovací živéčné postřiky a nátery v souladu s ČSN 73 6129.
- konstrukce zpevňených ploch jsou navrženy v souladu s technickými podmínkami TP 170 "Navrhování vozovek pozemních komunikací", schválenými MD ČR OPK pod č.j. 517/04–120–RS/1 s účinností od 1.12.2004, za předpokladu dodržení standardních návrhových podmínek. Tyto podmínky zejména únosnost zemní pláně, namrzavost, vodní režim a další je potřeba ověřit na místě samém příslušnými zkouškami.

** vrstva vytlužena rozptýlenými vláknky, množství 0,5 kg/t asfaltové směsi
 *** dávkování asfaltové emulze 3% v množství zbytkového asfaltu a dávkování cementového pojiva 5%
 Přesný způsob sanace a její rozsah bude upřesněn dle skutečné situace na stavbě

– násypová tělesa uvořovaná v tomto stavebním objektu budou provedena z materiálů vhodných pro násypy a nájezditě zhutněna. Možnost použití vytěžených materiálů posoudí odpovědný geotechnik na základě vhodnosti dle ČSN 72 1002 v průběhu provádění stavební činnosti dle konkrétních podmínek na stavbě.

Postřihy jsou uváděny v množství zbytkového pojiva po vyštěpení.