




PŮDORYS M1:100

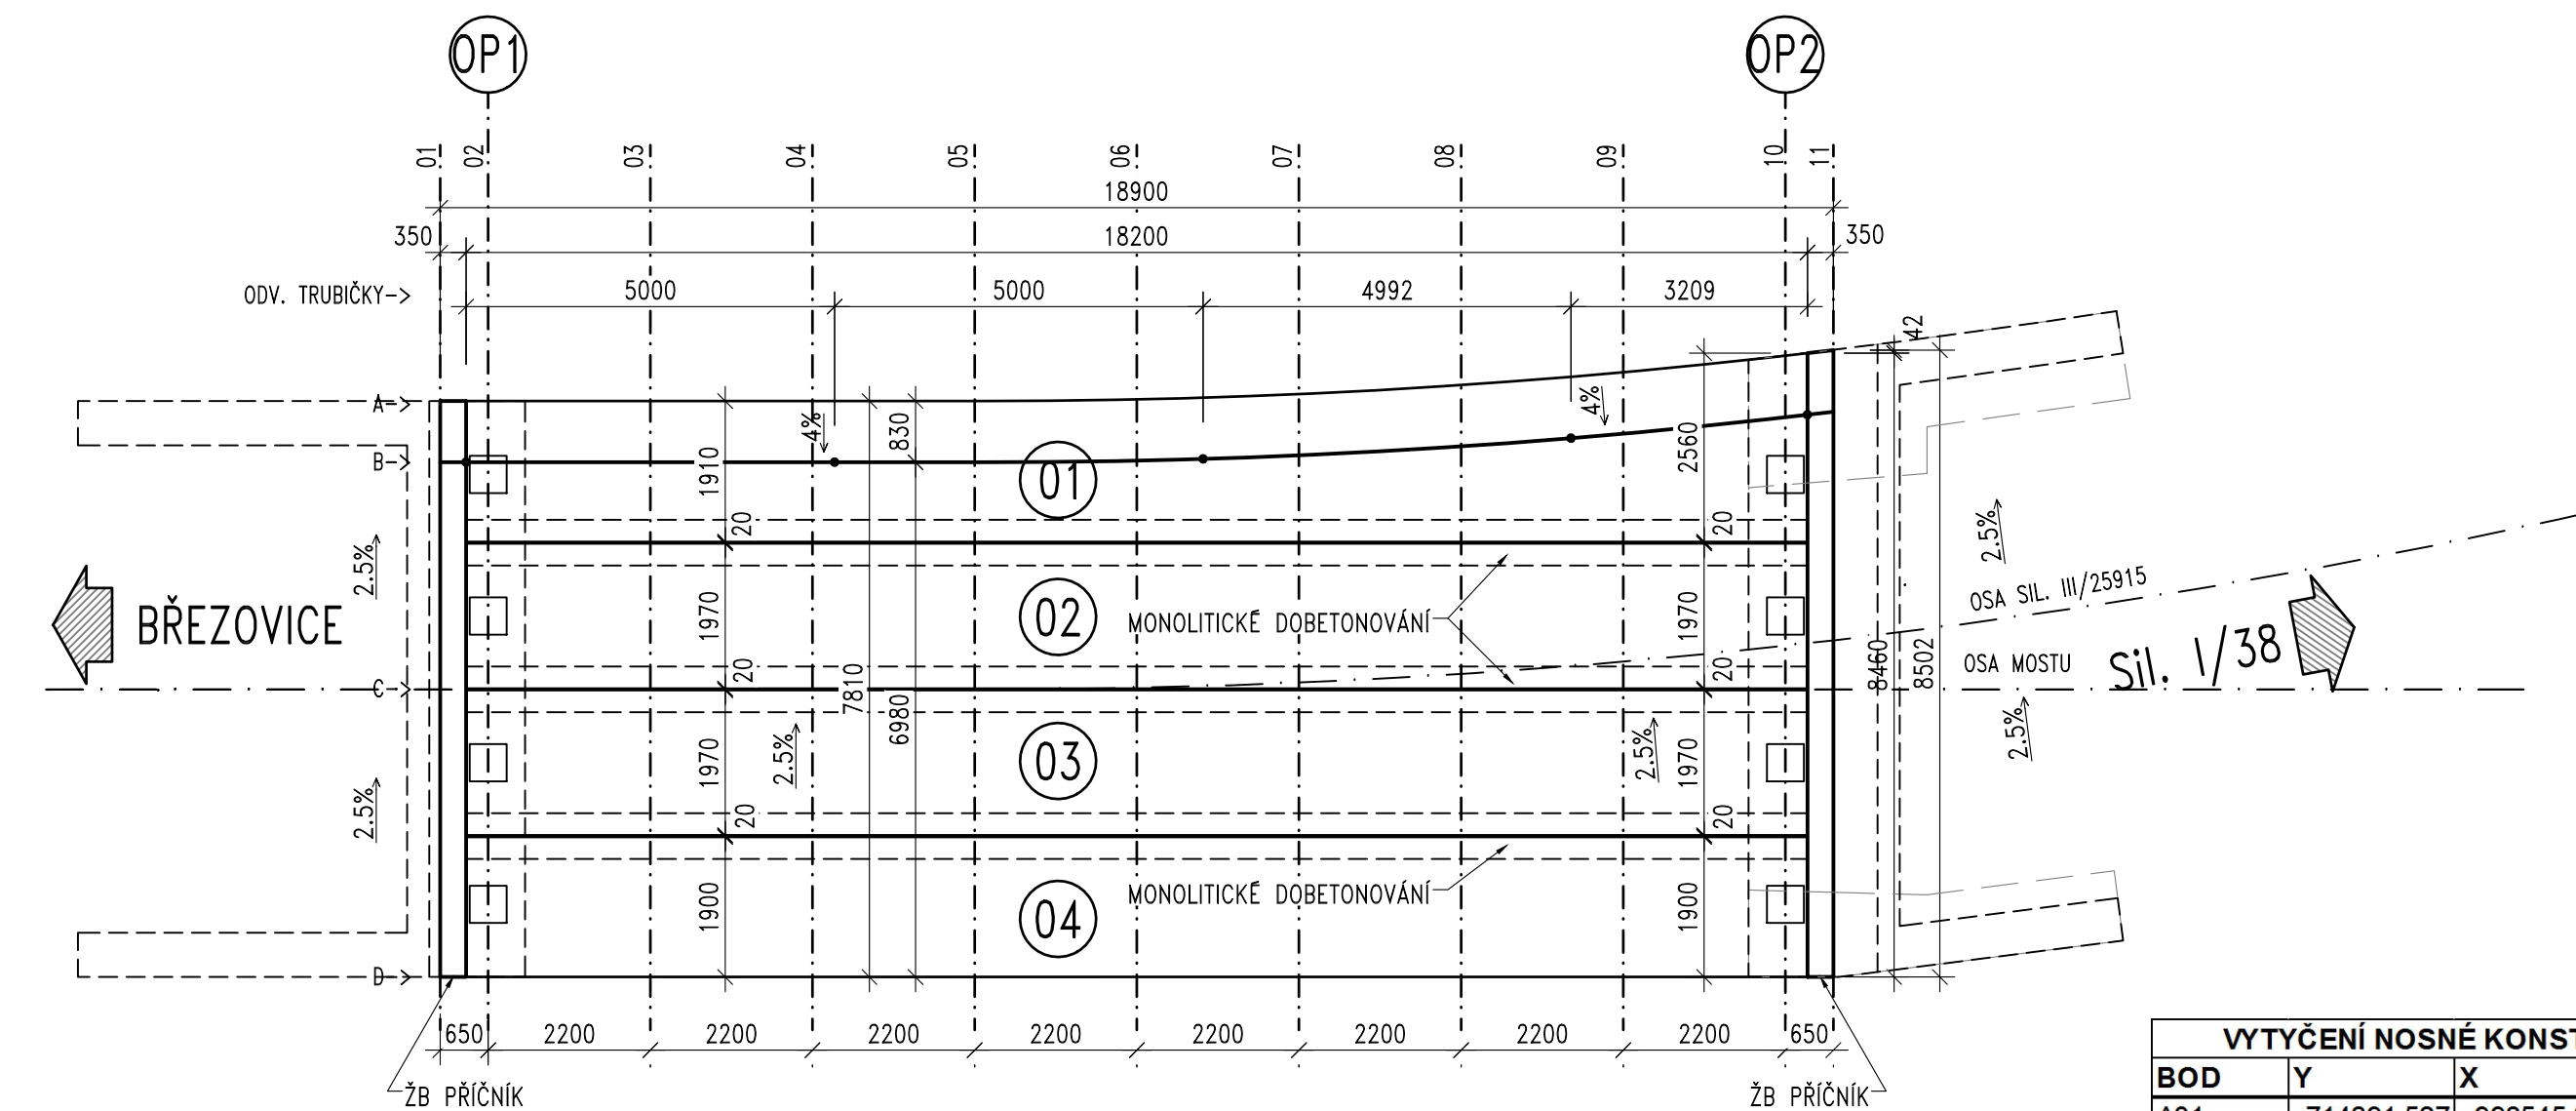

PODÉLNÝ ŘEZ M1:100

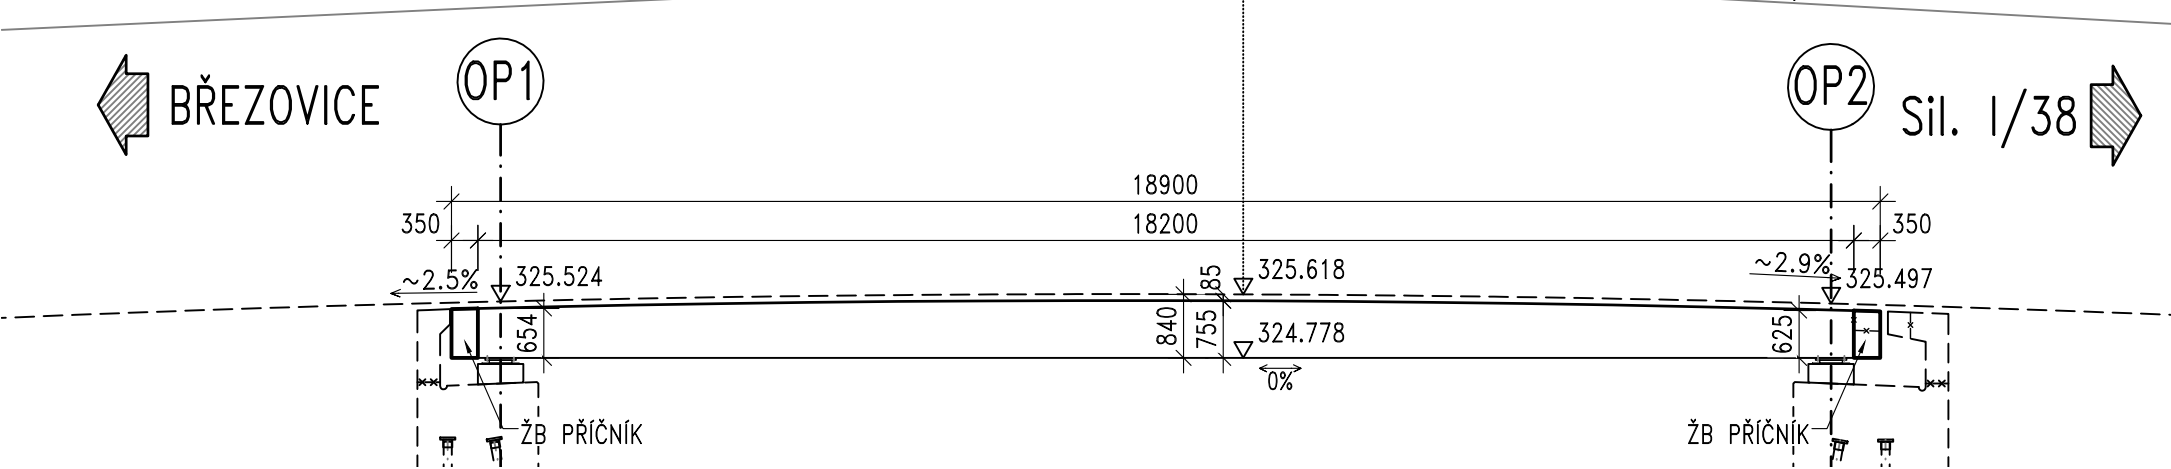

PŘÍČNÝ ŘEZ M1:50

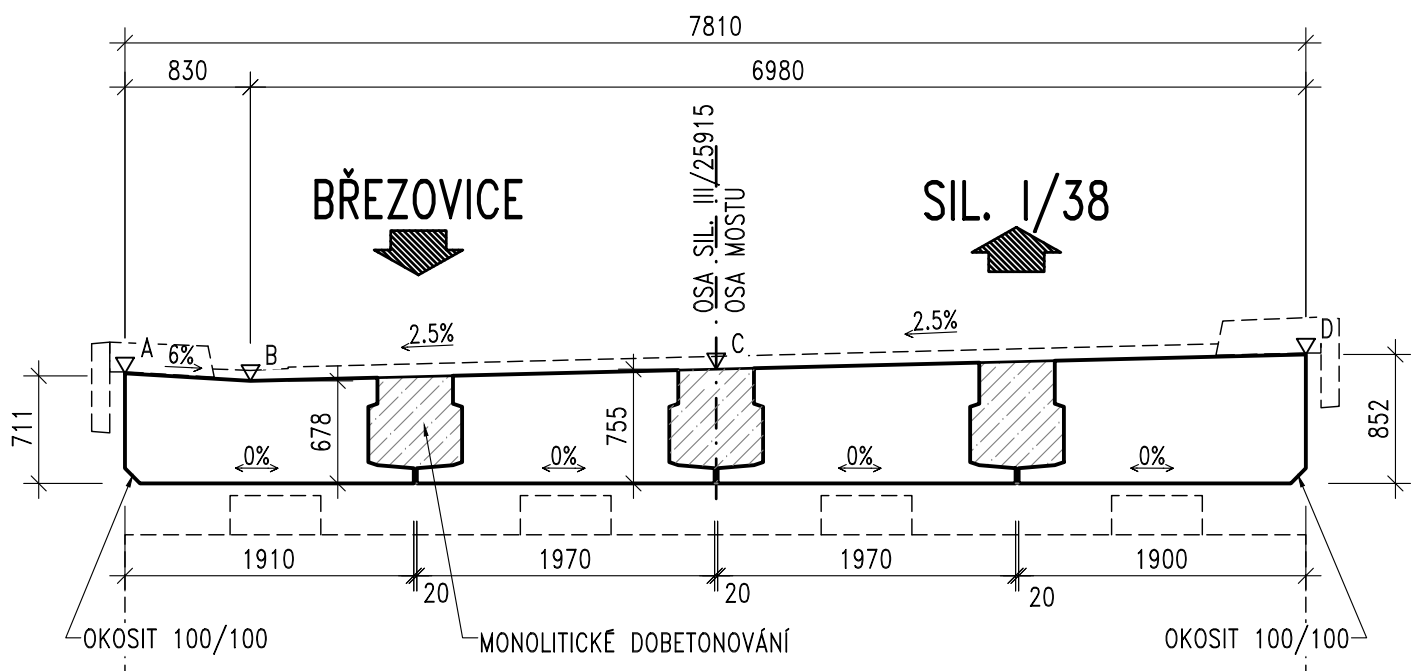

MATERIÁLY:
BETON (ČSN EN 206–1):
KONCOVÉ PŘÍČNÍKY C30/37–XF4, XD3, XC4
DESKOVÉ PREF C45/55–XF2, XD1, XC4

BETONÁŘSKÁ VÝZTUŽ (ČSN 420139):
B500 B

VYTYČENÍ NOSNÉ KONSTRUKCE			
BOD	Y	X	Z
A01	714891.527	998545.938	325.396
B01	714890.806	998546.351	325.346
C01	714888.134	998547.882	325.423
D01	714884.750	998549.820	325.521
A02	714891.204	998545.374	325.412
B02	714890.483	998545.787	325.362
C02	714887.811	998547.318	325.439
D02	714884.427	998549.256	325.537
A03	714890.110	998543.465	325.457
B03	714889.390	998543.878	325.407
C03	714886.717	998545.409	325.484
D03	714883.333	998547.347	325.582
A04	714889.017	998541.556	325.488
B04	714888.296	998541.969	325.438
C04	714885.624	998543.500	325.515
D04	714882.240	998545.438	325.613
A05	714887.923	998539.647	325.505
B05	714887.203	998540.060	325.455
C05	714884.530	998541.591	325.532
D05	714881.146	998543.529	325.630
A06	714886.849	998537.727	325.509
B06	714886.128	998538.140	325.459
C06	714883.437	998539.682	325.536
D06	714880.053	998541.620	325.634
A07	714885.818	998535.782	325.497
B07	714885.097	998536.195	325.447
C07	714882.343	998537.773	325.528
D07	714878.959	998539.711	325.626
A08	714884.831	998533.812	325.470
B08	714884.109	998534.226	325.421
C08	714881.250	998535.864	325.507
D08	714877.866	998537.802	325.607
A09	714883.888	998531.817	325.428
B09	714883.165	998532.231	325.380
C09	714880.156	998533.955	325.473
D09	714876.772	998535.893	325.577
A010	714882.989	998529.796	325.371
B010	714882.265	998530.212	325.324
C010	714879.063	998532.046	325.427
D010	714875.679	998533.984	325.535
A011	714882.732	998529.195	325.352
B011	714882.007	998529.610	325.305
C011	714878.740	998531.482	325.411
D011	714875.356	998533.420	325.520

Souřadnicový systém: S–JTSK

Výškový systém: Bpv

Číslo zakázky:	13 137 00	HIP:	Ing. Jan KOMANEC
Schválil:	Ing. Václav HVÍZDAL	606 606 960, jkm@pontex.cz	<i>Komanec</i>
Tech. kontrola:	Ing. Václav KVASNIČKA	Zodp. projektant: Ing. Erika MENŠÍKOVÁ	<i>Menšíková</i>
		608302647, eme@pontex.cz	<i>Menšíková</i>
		Vypracoval: Ing. Petr VOJTÍSEK	<i>Vojtisek</i>
		728 085 399, voj@pontex.cz	<i>Vojtisek</i>

Objednatel:	Středočeský kraj	Obec:	Bezděz	Kraj:	STŘEDOČESKÝ, LIBERECKÝ	
Akce:	III/25915 BEZDĚZ, REKONSTRUKCE MOSTU 25915–1				Datum	Stupeň
Část:	B. STAVEBNÍ ČÁST				01/2019	PDPS
Objekt:	SO 201 – REKONSTRUKCE MOSTU				Souprava	Č. přílohy
Příloha:	TVAR NOSNÉ KONSTRUKCE					11

Praha 4, Bezová 1658, 147 14

tel.: (+420) 24462213 fax: (+420) 24461038

PONTEX S.R.O.