

PRAGOPROJEKT, a.s.
Paní Hedvika Valešová
K Ryšánce 1668/16
147 54 Praha 4

Číslo jednací 1201901433

Datum 25.1.2019

ze dne 24.01.2019

Vyřizuje Ludvík Svoboda

telefon +420 725 079 661

e-mail Ludvik.Svoboda@cdt.cz

Věc: **Souhrnné stanovisko k existenci komunikačního vedení a zařízení ve správě ČD - Telematika a.s. ke stavebnímu řízení.**

Název stavby: **Sev. č.obchvatu v Jílovém u Prahy, Přel. silnice II/105, Radlík - Šenflukova ul.**

Při realizaci výše uvedené stavby **NEDOJDE** ke styku se sítí elektronických komunikací, která je chráněna ochranným pásmem dle §102 zák. č. 127/2005 Sb., o elektronických komunikacích.

Toto vyjádření platí pouze pro dokumentaci ověřenou společností ČD - Telematika a.s. a pro rozsah prací na ní vyznačených.

Vyjádření je platné pouze pro zájmové území vyznačené žadatelem včetně důvodu stanoveného žadatelem.

Vyjádření pozbývá platnosti dne 25.1.2021

ČD - Telematika a.s.
Pernerova 2819/2a
130 00 Praha 3
ČD - Telematika a.s.
Servis kabelových sítí Praha
skupina ochrany a dokumentace
Pod Táborem 369/8a, 190 00 Praha 9
DIČ: CZ61459445
Tel.: +420 972 225 118
cdt@cdt.cz, www.cdt.cz

100

www.cdt.cz




ČD-TELEMATIKA

V zajiřmovém ůzemí se nenachází sdělovací kabely v majetku Āeských drah a.s., Správy řelezniční dopravní cesty s.o. nebo ĀD - Telematiky a.s.

Datum: 25.1.2019

Podpis:..... P.H.A.

Toto vyjádření platí 24. měsíců ode dne vydání:

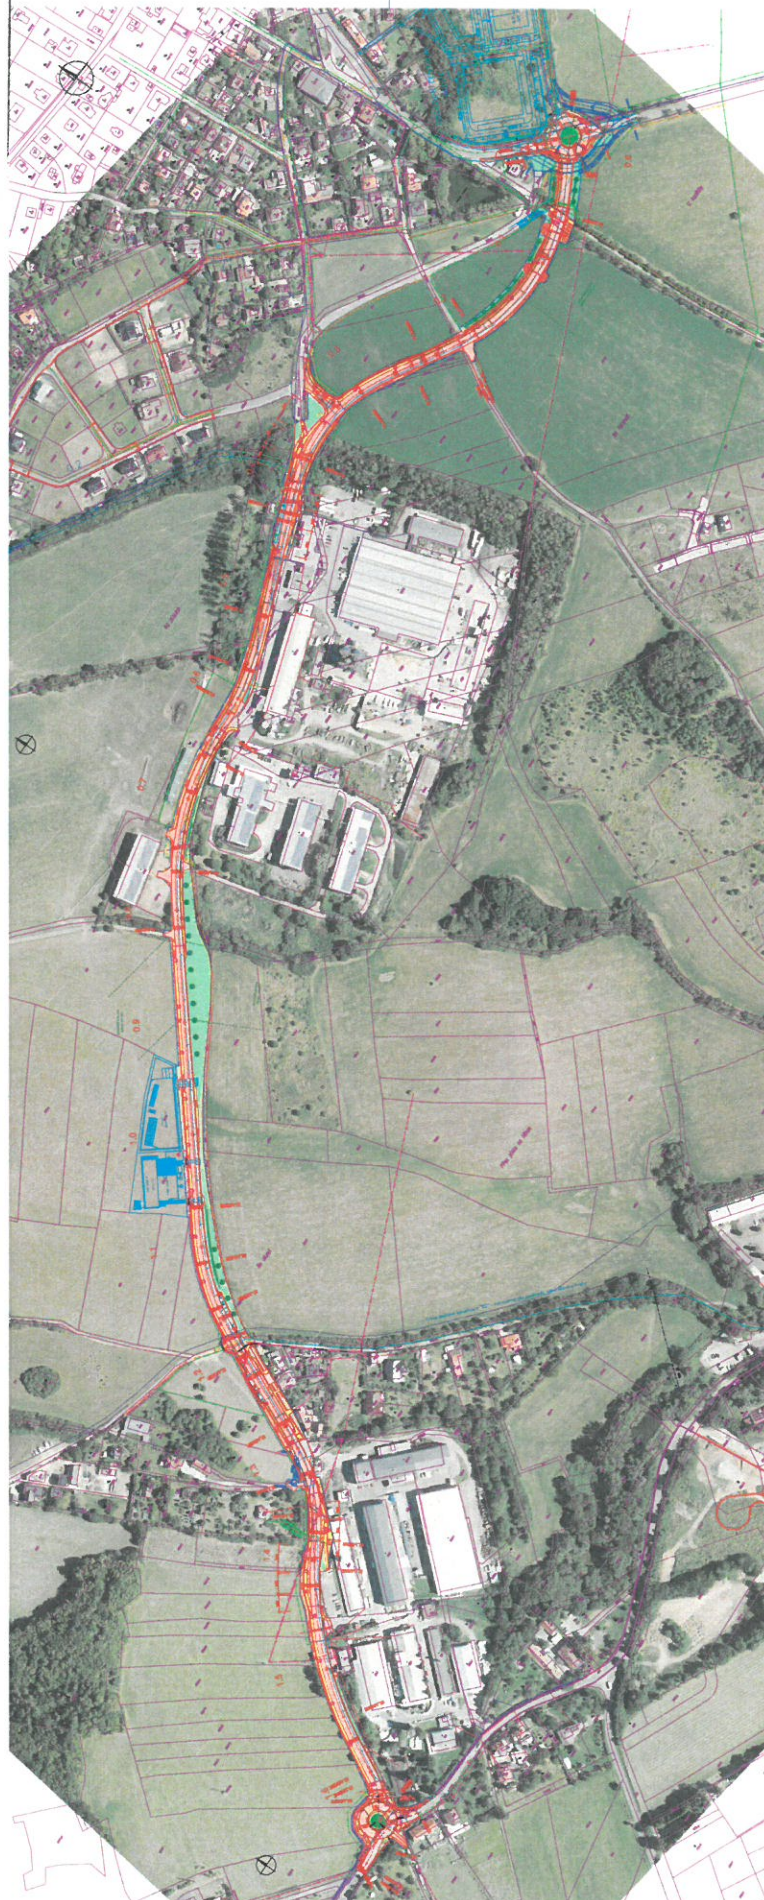

B.1

[illegible]