
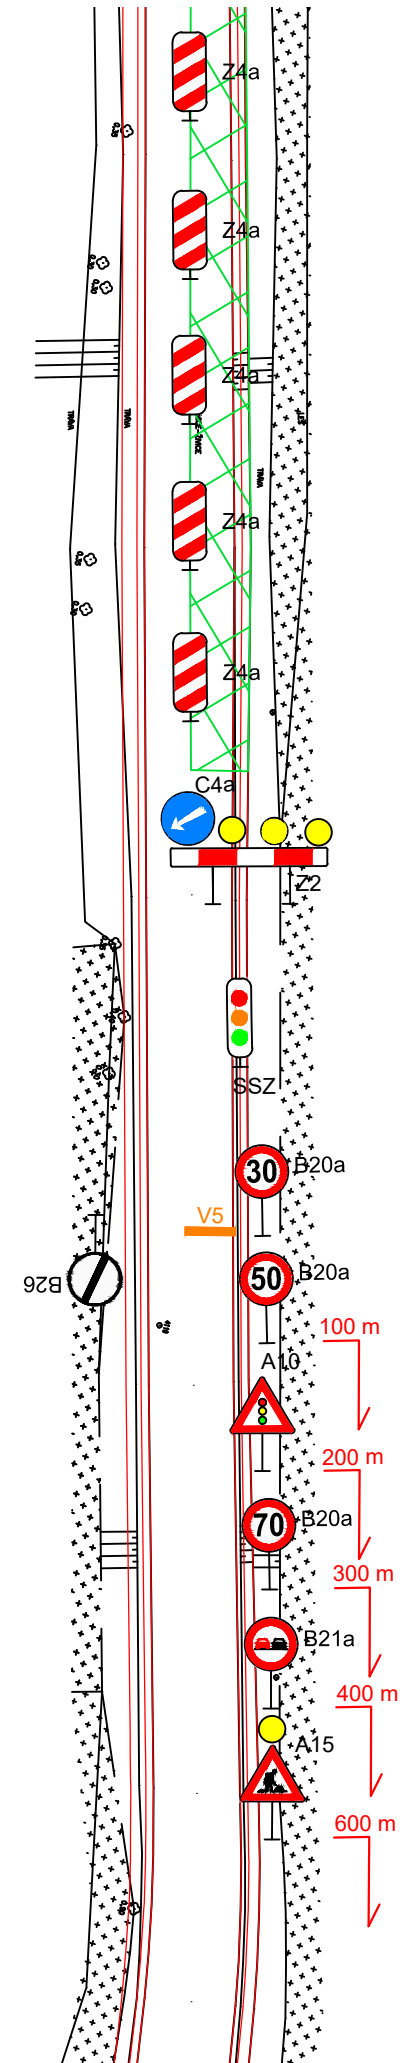


Situace ZOV - etapa 2 - vzor vyznačení poloviční uzavírky s kyvadlovým provozem v extravilánu
M 1:500

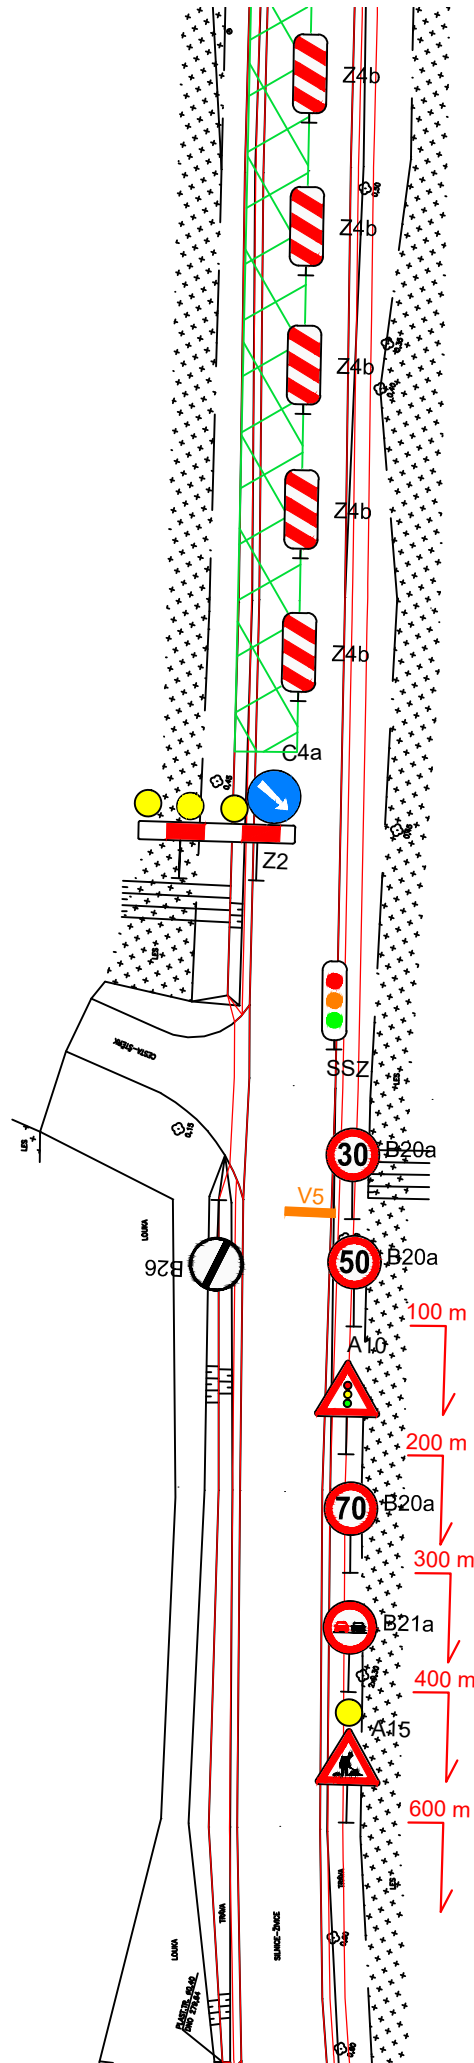

Dočasné značení (včetně dočasného zrušení stávajícího značení) bude zhotoveno dle TP 65 a TP 66