Dopravní značky a dopravní zařízení - část 2
M 1:500

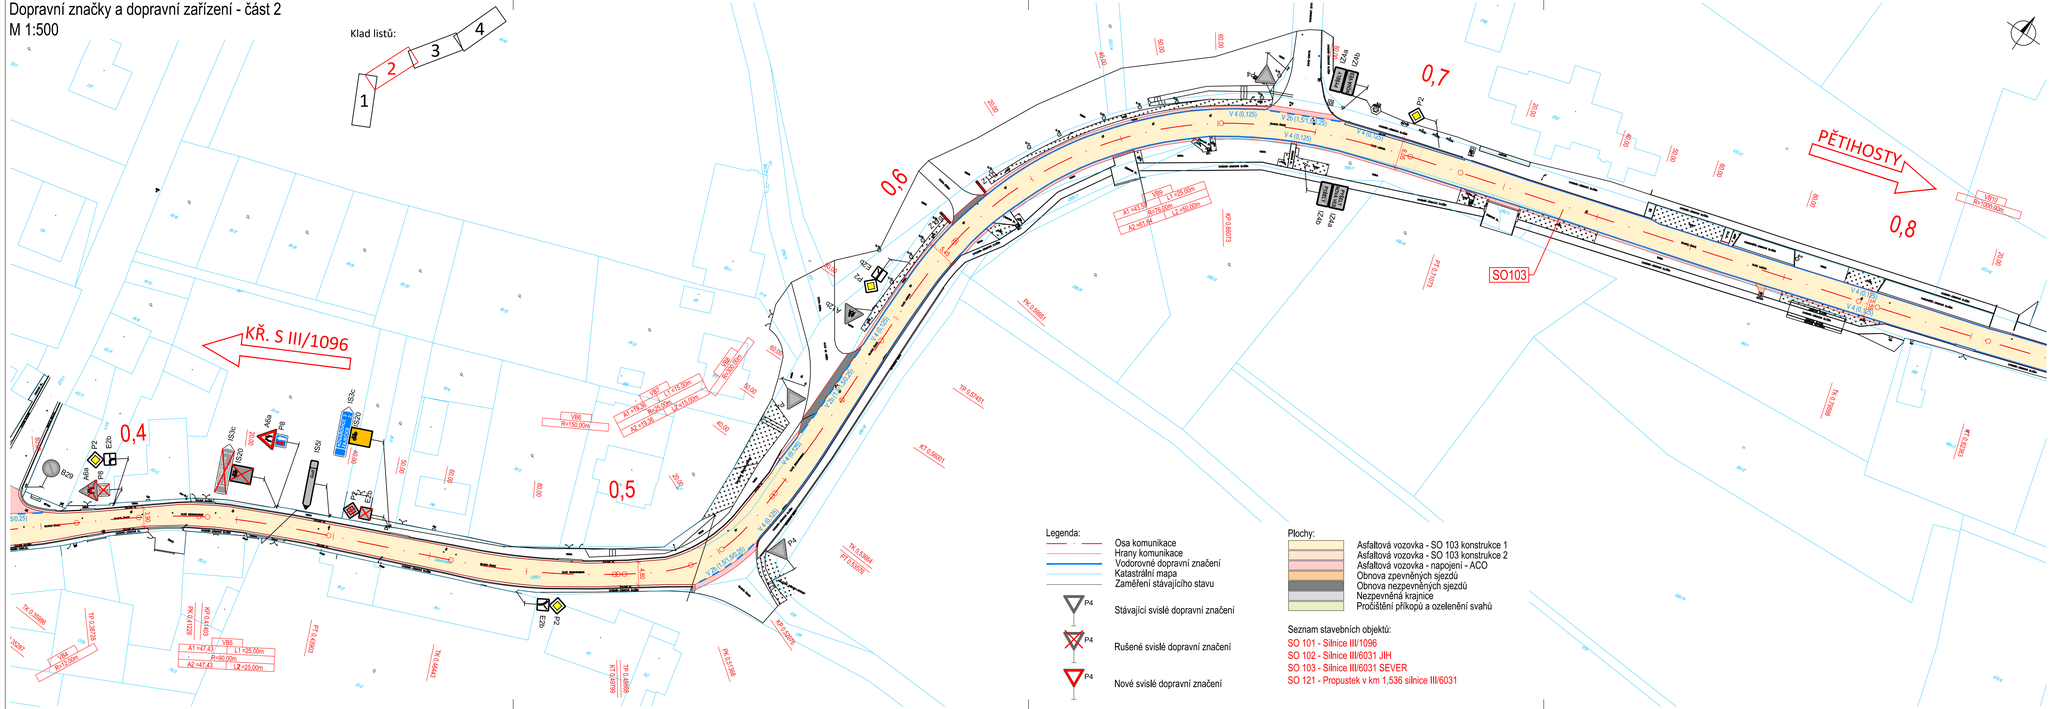

Č.	Datum	Popis	Vypracoval	Schválil
		REVIZE		

Souřadnicový systém S-JTSK, Výškový systém Bpv

Objednatel:
Krajská správa a údržba silnic Středočeského kraje
Zborovská 81/11, 150 21 Praha 5

SÚS KRAJSKÁ SPRÁVA A ÚDRŽBA SILNIC Středočeského kraje

Navrhl/vypracoval:	Zodpovědný projektant:	Zhotovitel:
Ing. Jan Lambert	Ing. Jan Lambert	4roads s.r.o. Jugoslávských Partyzánů 1426/7 160 00 Praha 6
Technická kontrola:	Hlavní inženýr projektu:	
Ing. Pavel Palka	Ing. Jan Svoboda	

Kraj:	Středočeský	Čís.sm.obj.:	2482/0066001/2019
Katastrální území:	Čtyřkoly, Malešín, Nespeky, Pětihosty, Pyšely	Čís.akce:	19055
Stavba:	**III/1096 a III/6031, rekonstrukce silnice**	Datum:	07/2020
		Formát:	3xA4
		Měřítko:	1:500
Část:	Stavební část	Stupeň:	PDPS
Objekt:	SO 103 Silnice III/6031 SEVER	Číslo přílohy:	D.1.3.2.5.2
Příloha:	Dopravní značky a dopravní zařízení - část 2	Číslo kopie:	