


Vzorový řez
M 1: 50

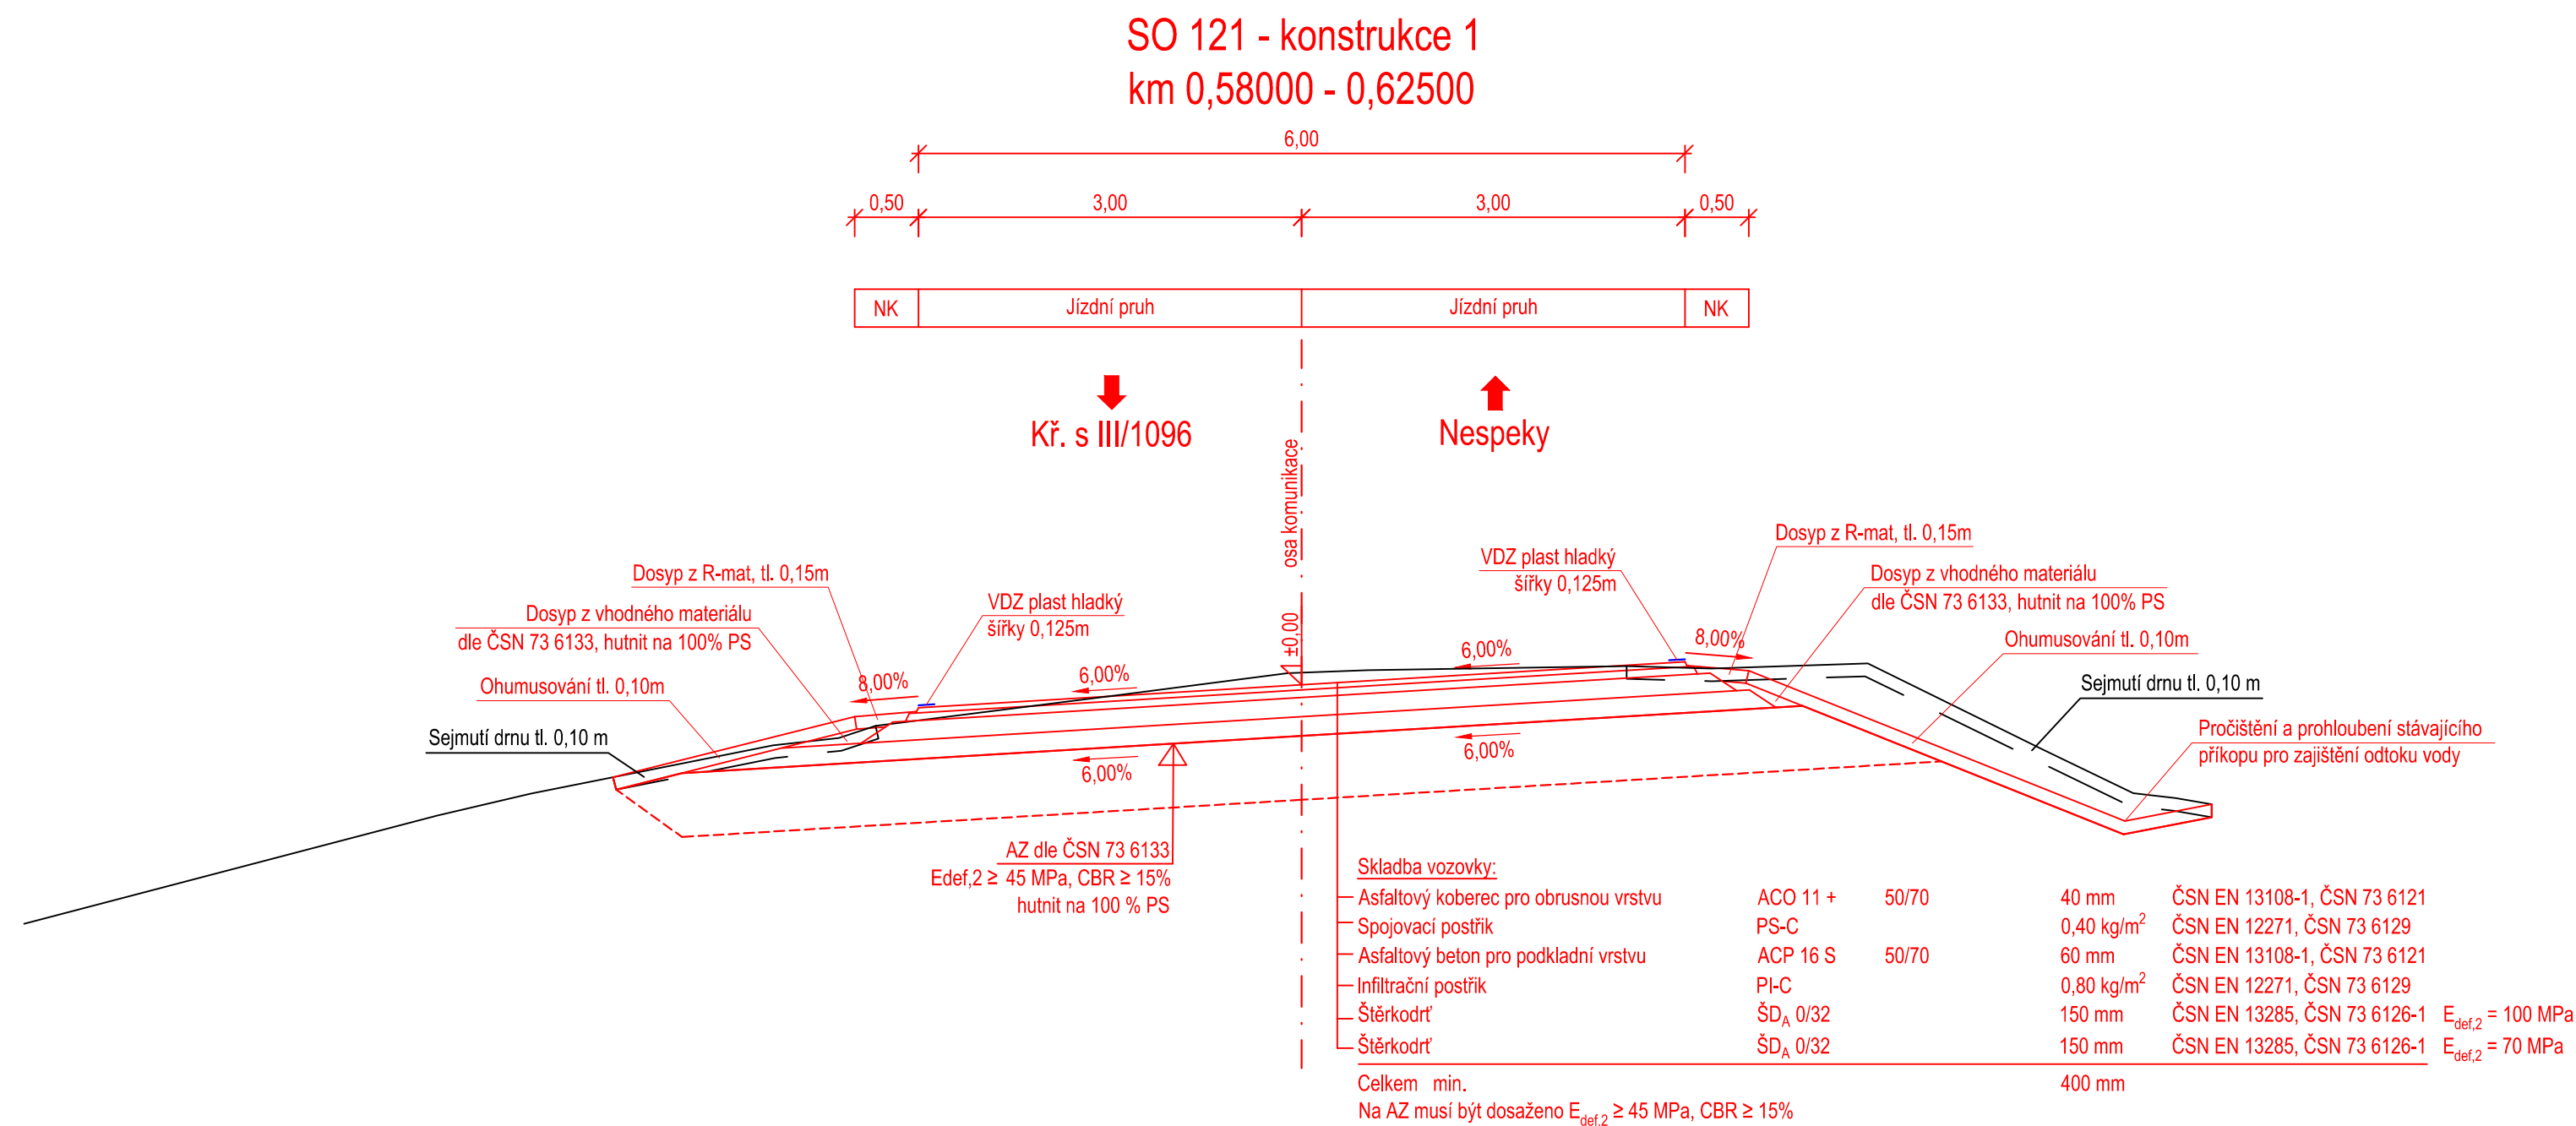


Č.	Datum	Popis	Vypracoval	Schválil
REVIZE				

Souřadnicový systém S-JTSK, Výškový systém Bpv

Objednatel: **Krajská správa a údržba silnic
Středočeského kraje
Zborovská 81/11, 150 21 Praha 5**

KSÚS
KRAJSKÁ SPRÁVA A ÚDRŽBA SILNIC
Středočeského kraje

Navrh/vypracoval: Ing. Štěpán Hlaváč	Zodpovědný projektant: Ing. Jan Lambert	Zhotovitel:  4roads s.r.o. Jugoslávských Partyzánů 1426/7 160 00 Praha 6
Technická kontrola: Ing. Pavel Paška	Hlavní inženýr projektu: Ing. Jan Svoboda	

Kraj:	Středočeský	Čís.sm.obj.:	2482/0066001/2019
Katastrální území:	Čtyřkoly, Malešín, Nespeky, Pětihosty, Pyšely	Čís.akce:	19055
Stavba:	III/1096 a III/6031, rekonstrukce silnice	Datum:	07/2020
		Formát:	3xA4
		Měřítko:	1:50
		Stupeň:	Číslo kopie:
Objekt:	SO 121 Propustek v km 1,536 silnice III/6031		
Příloha:	Vzorový řez		
		Číslo přílohy:	D.1.21.2.3