
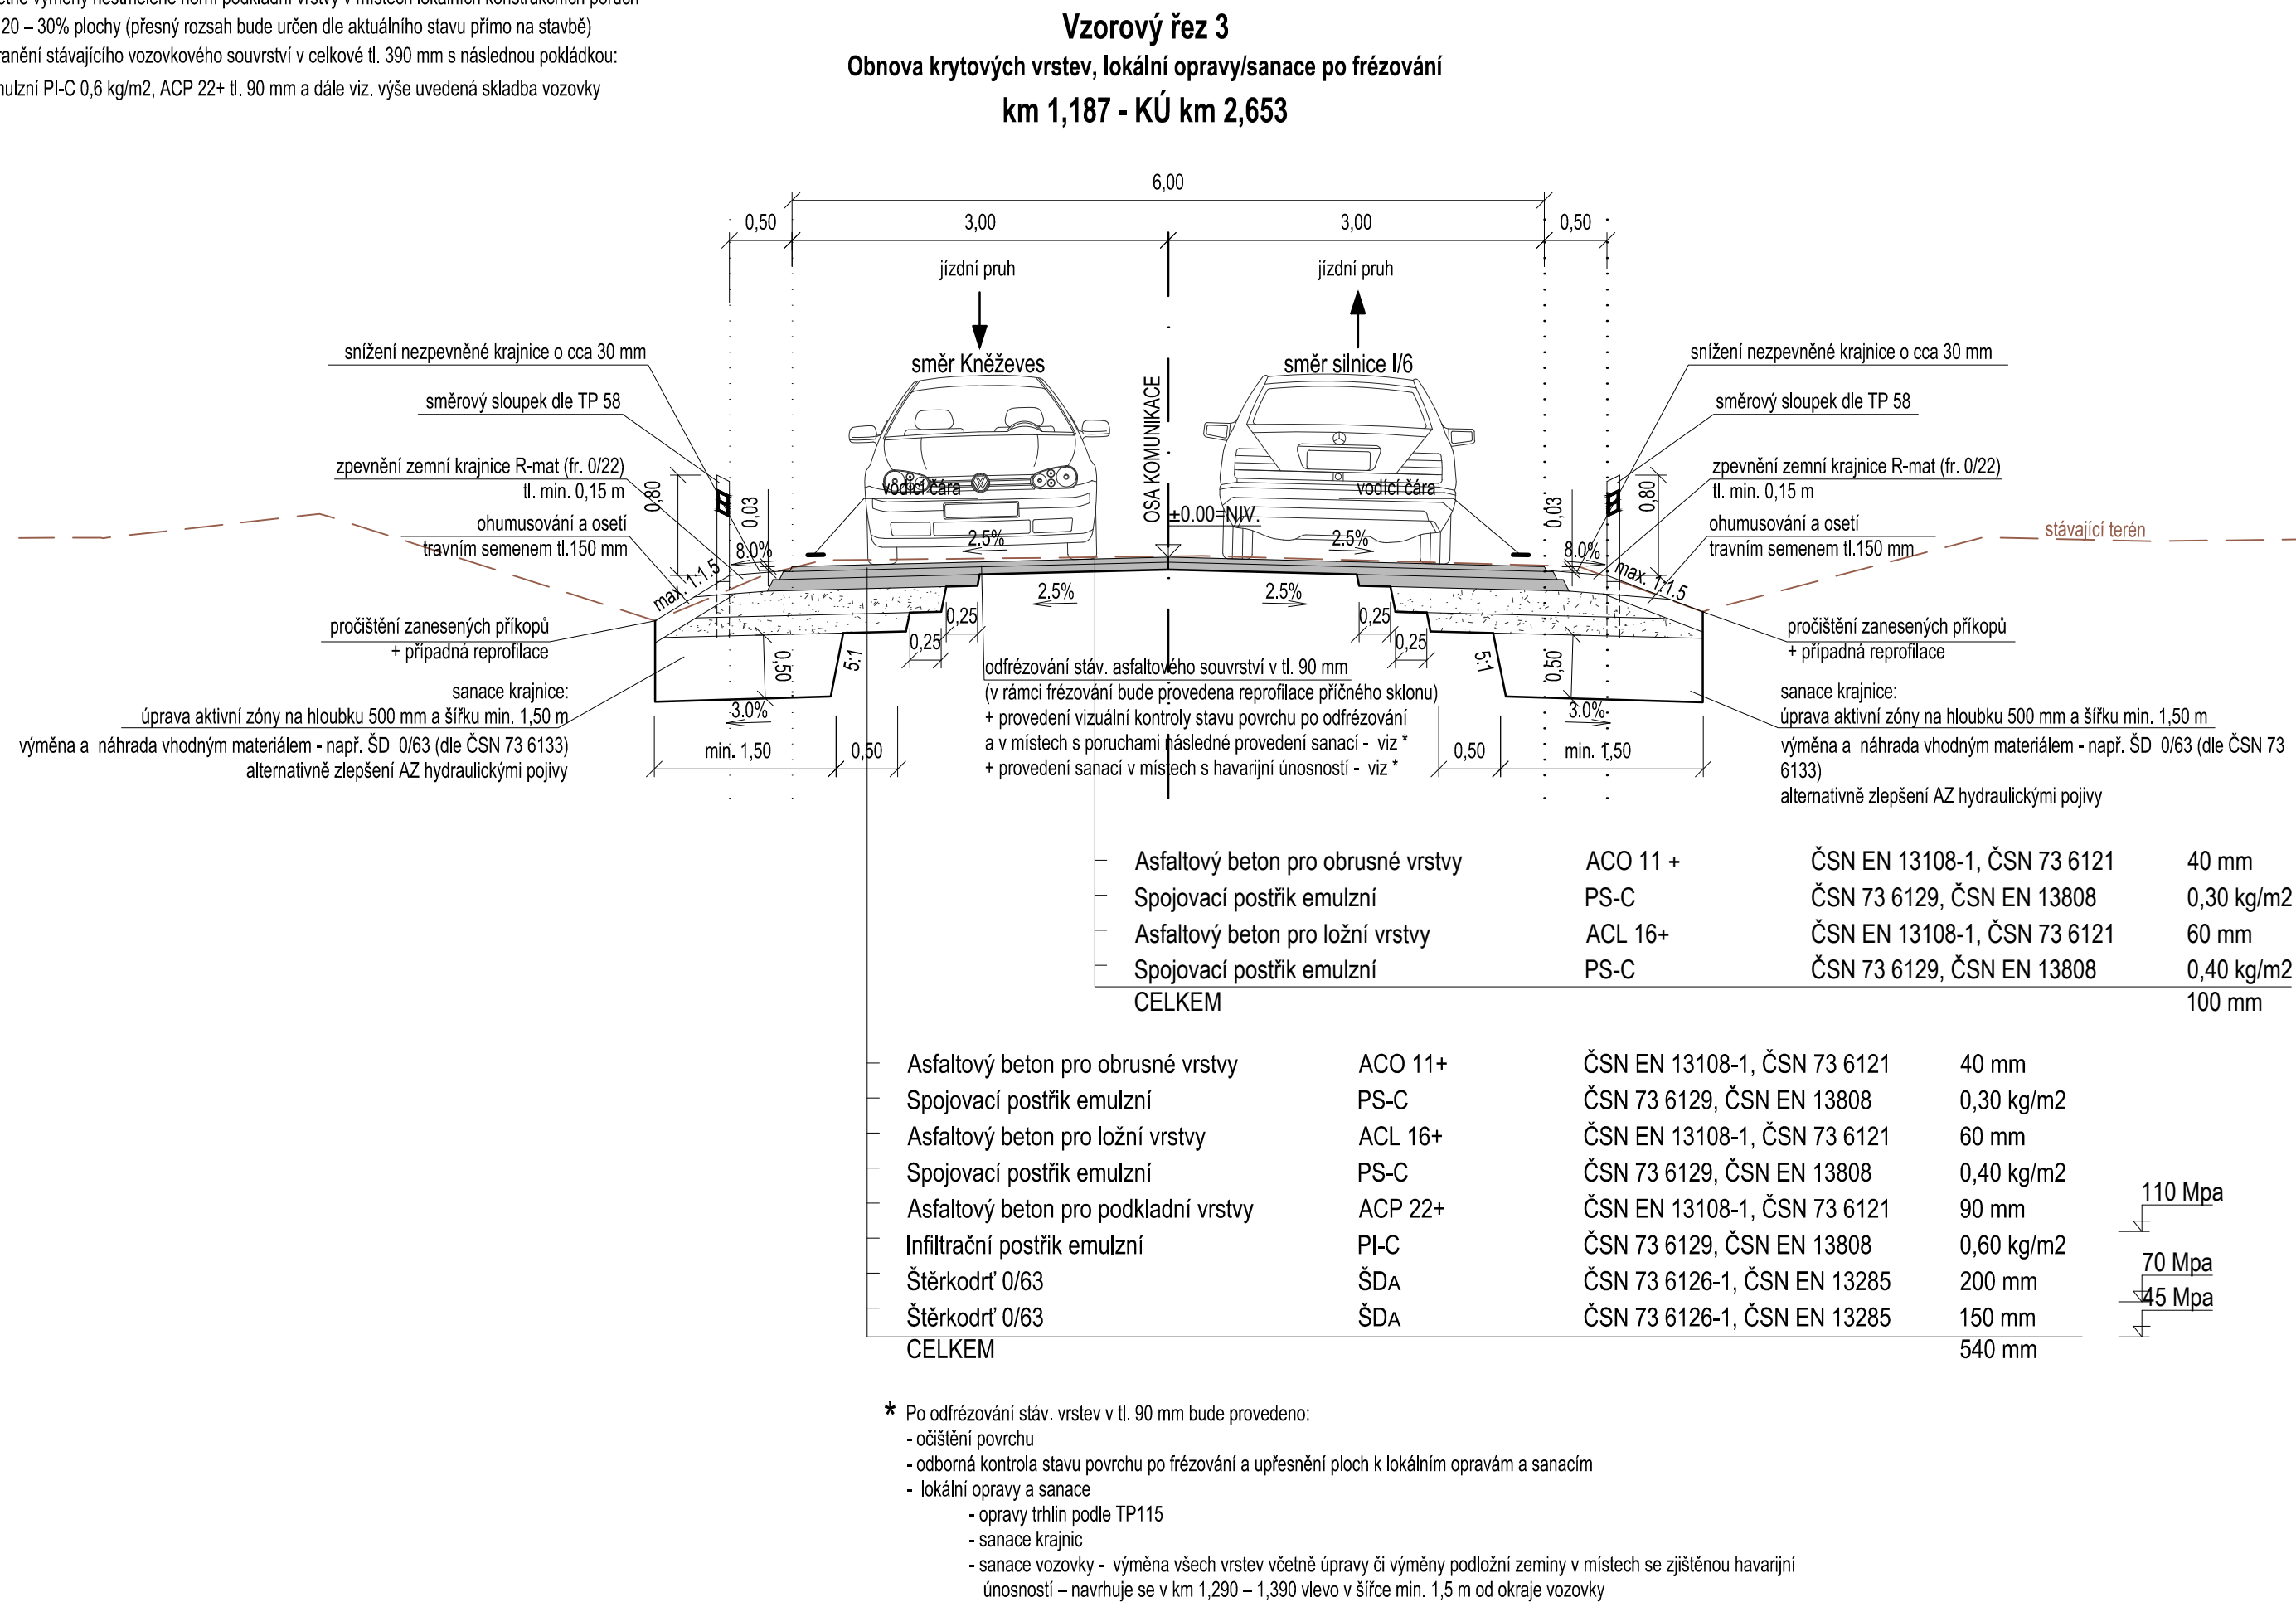
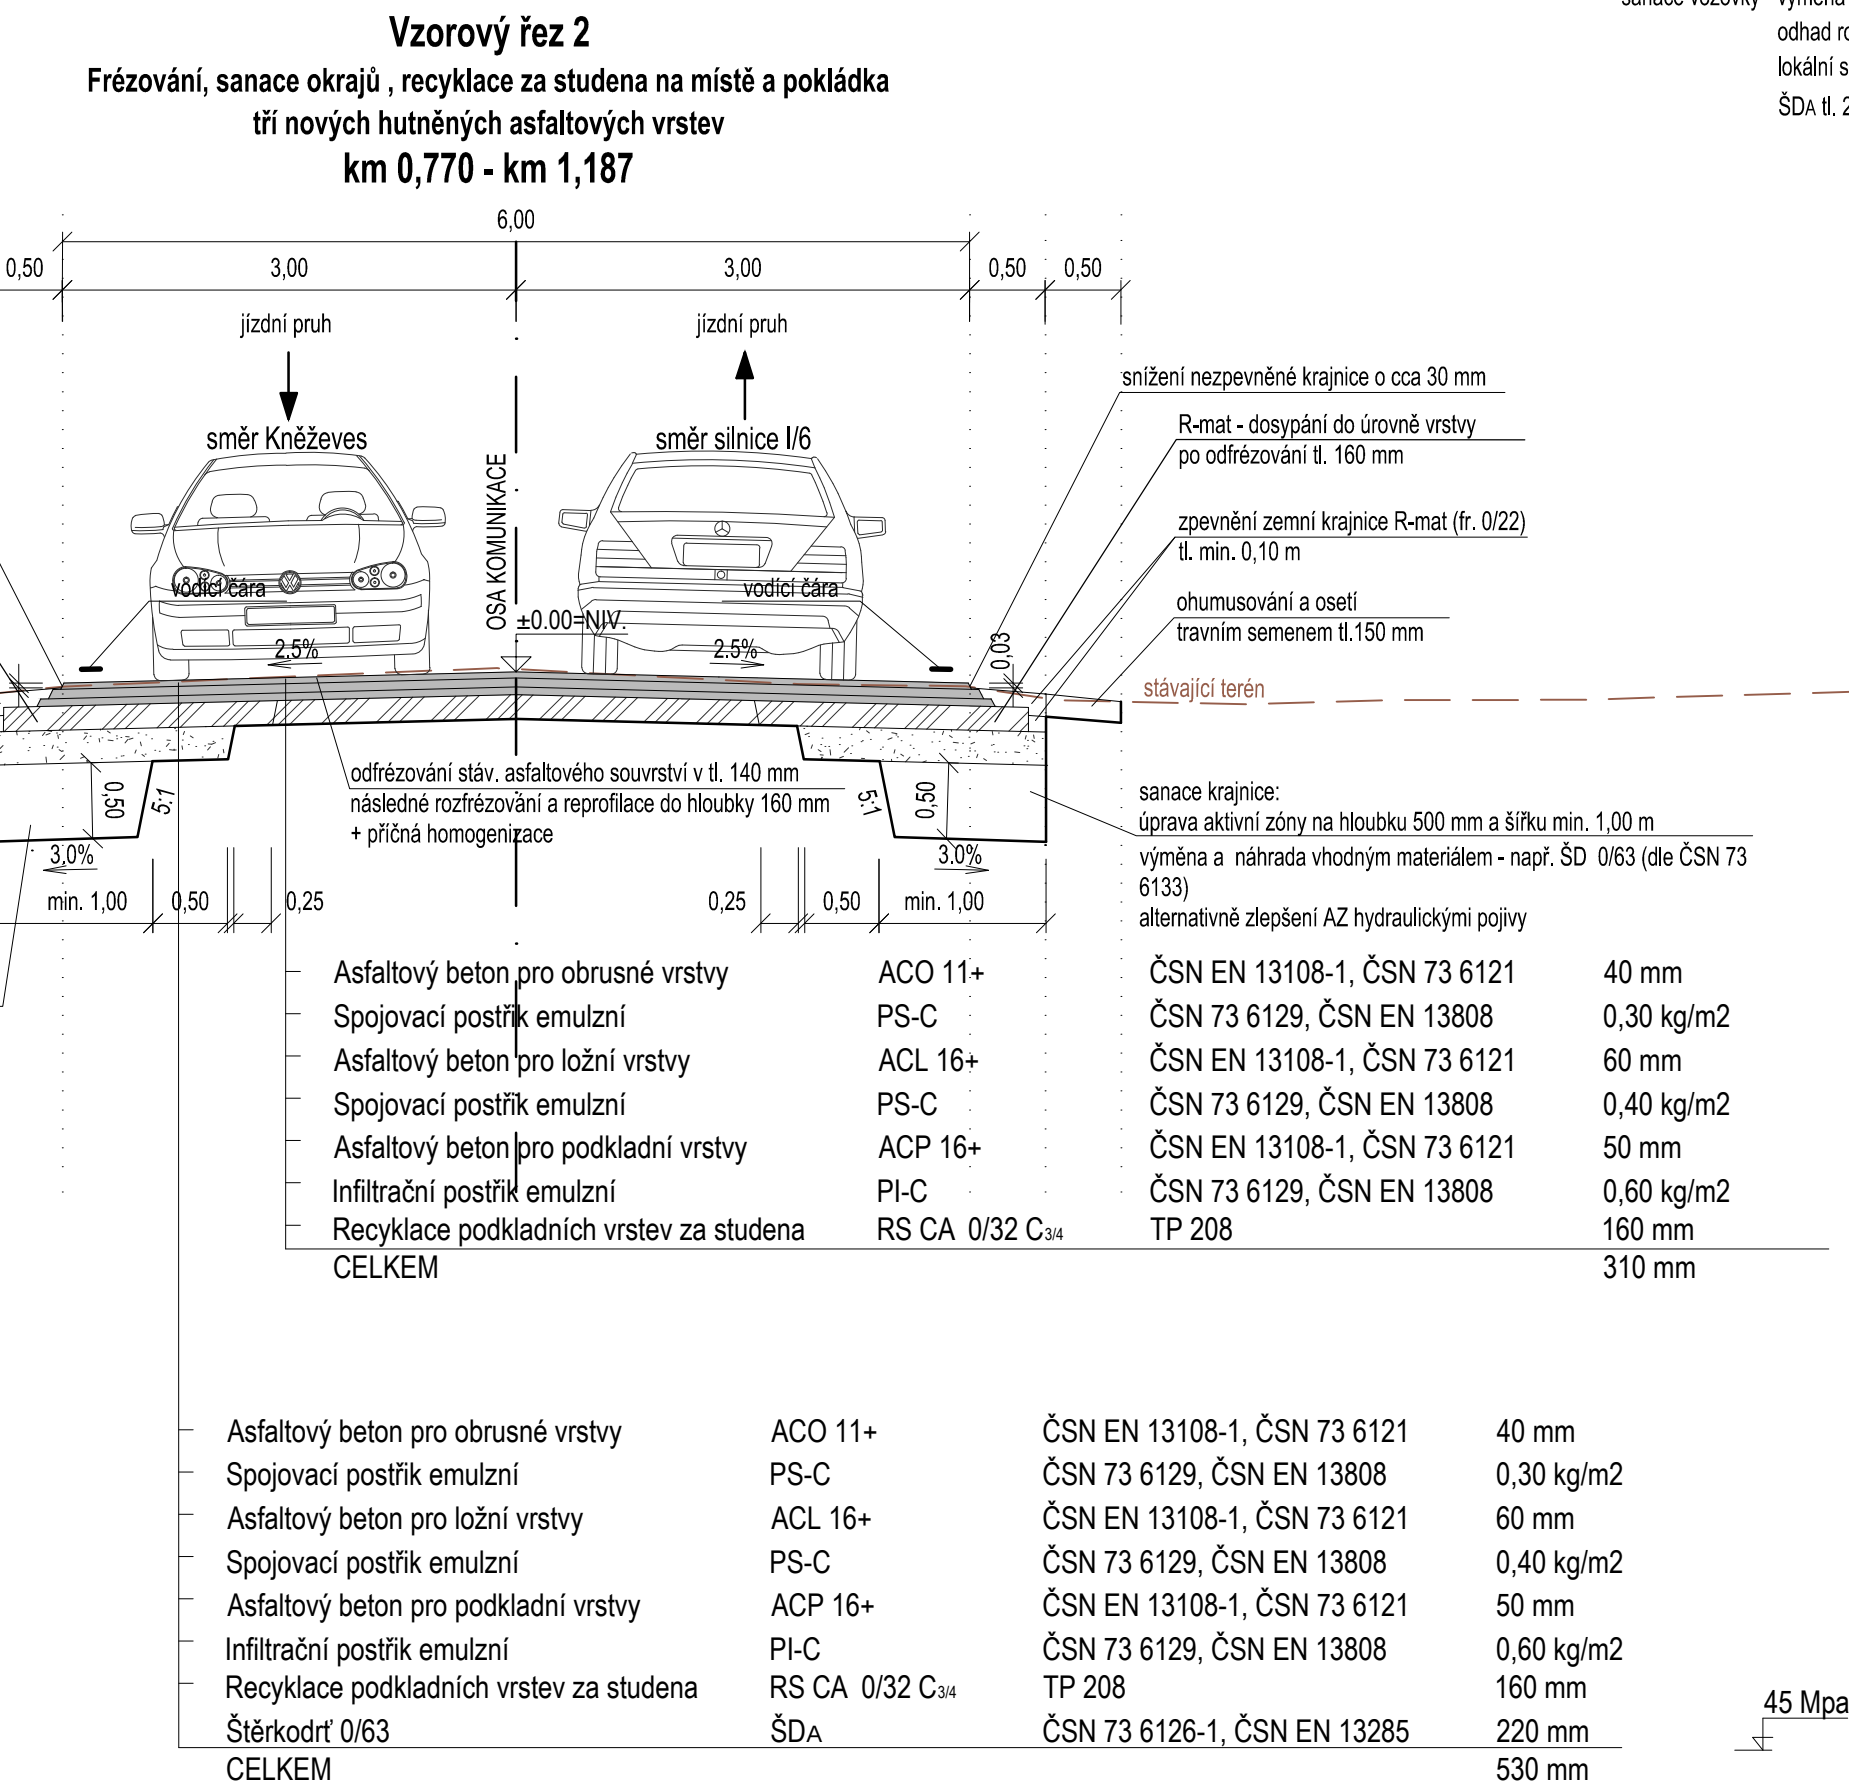
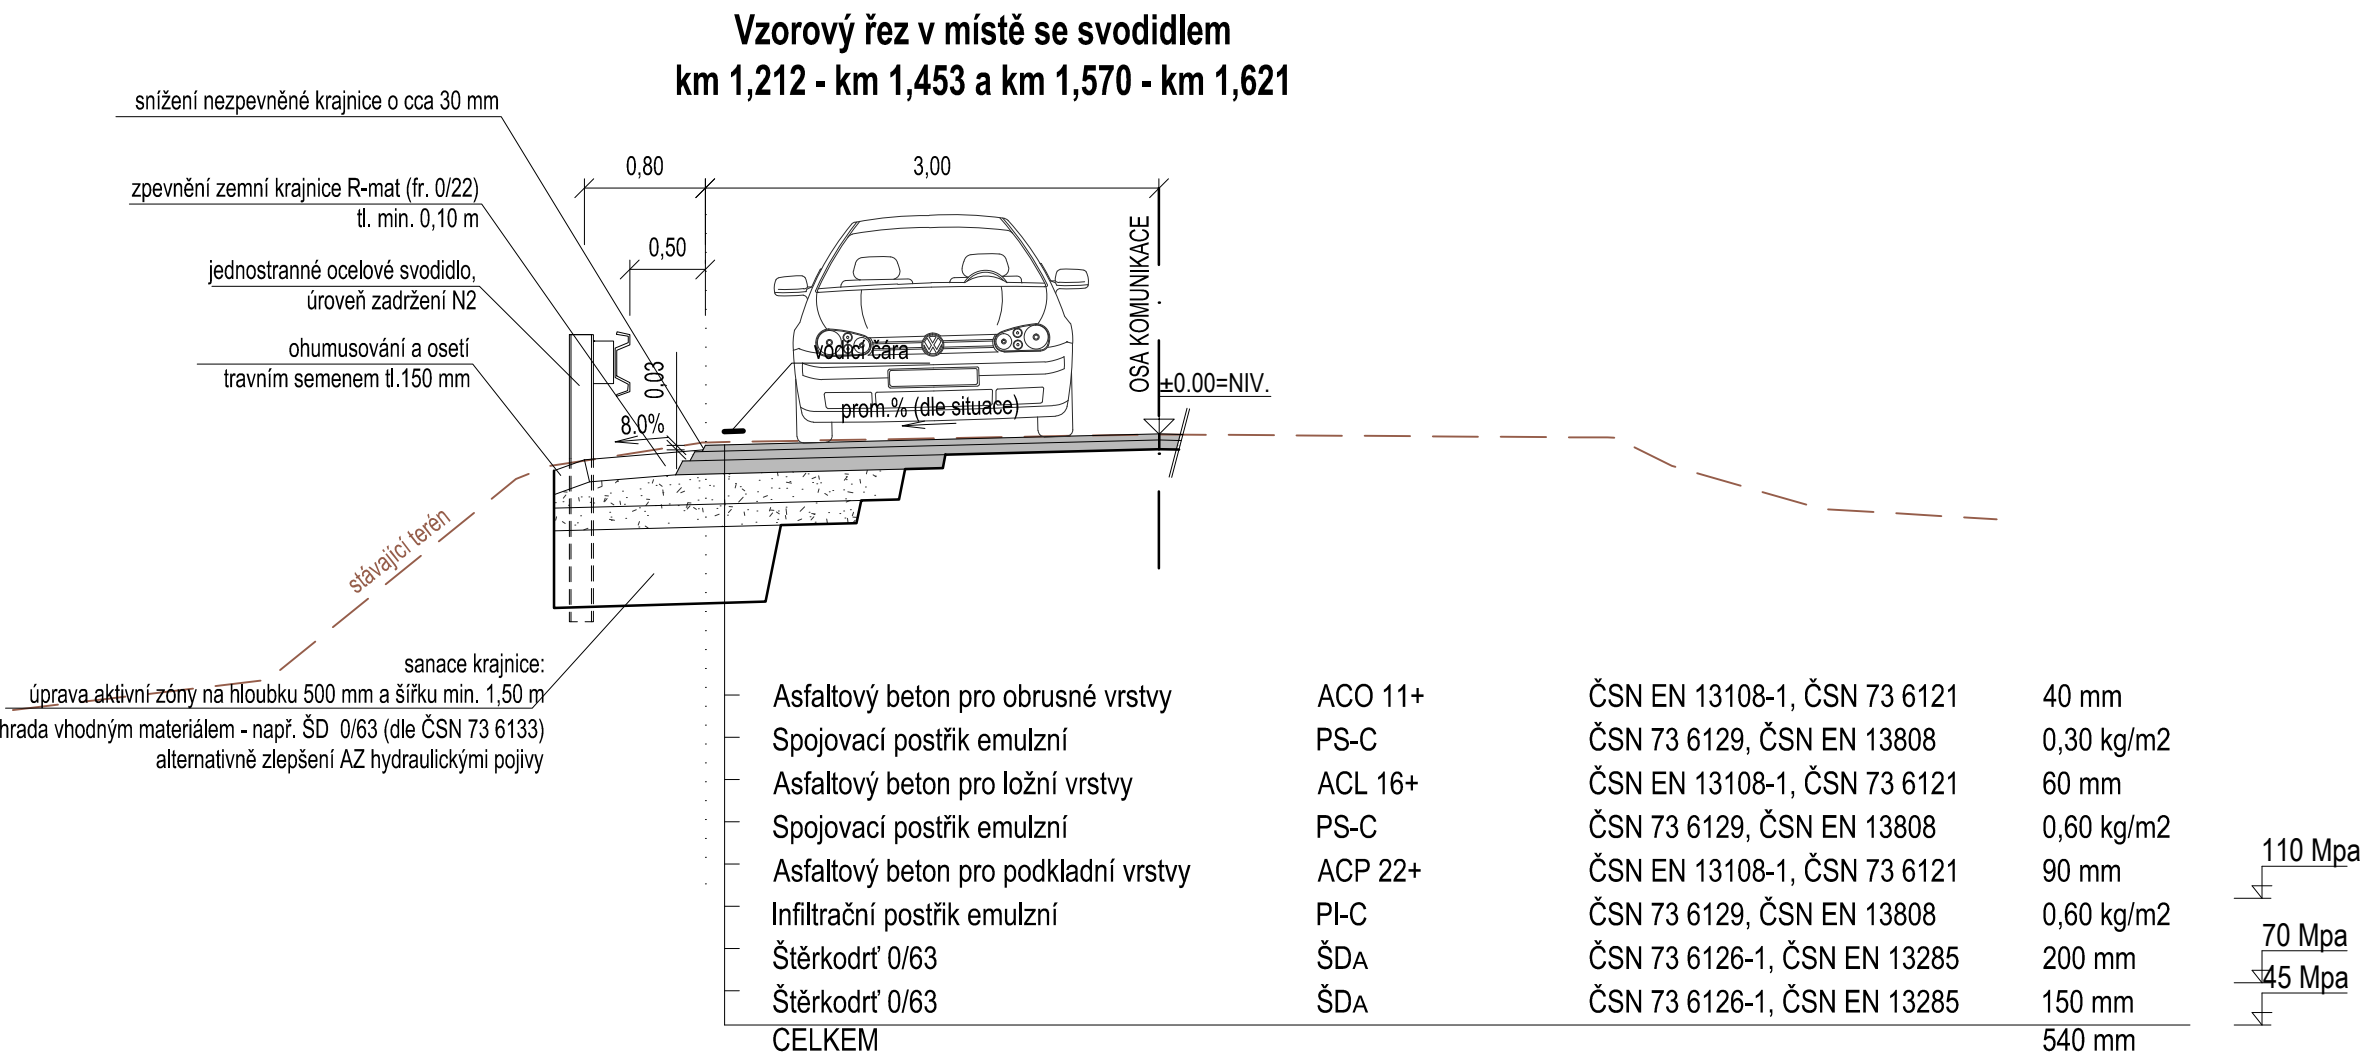


D.1.1.4 - VZOROVÉ PŘÍČNÉ ŘEZY
M 1:50

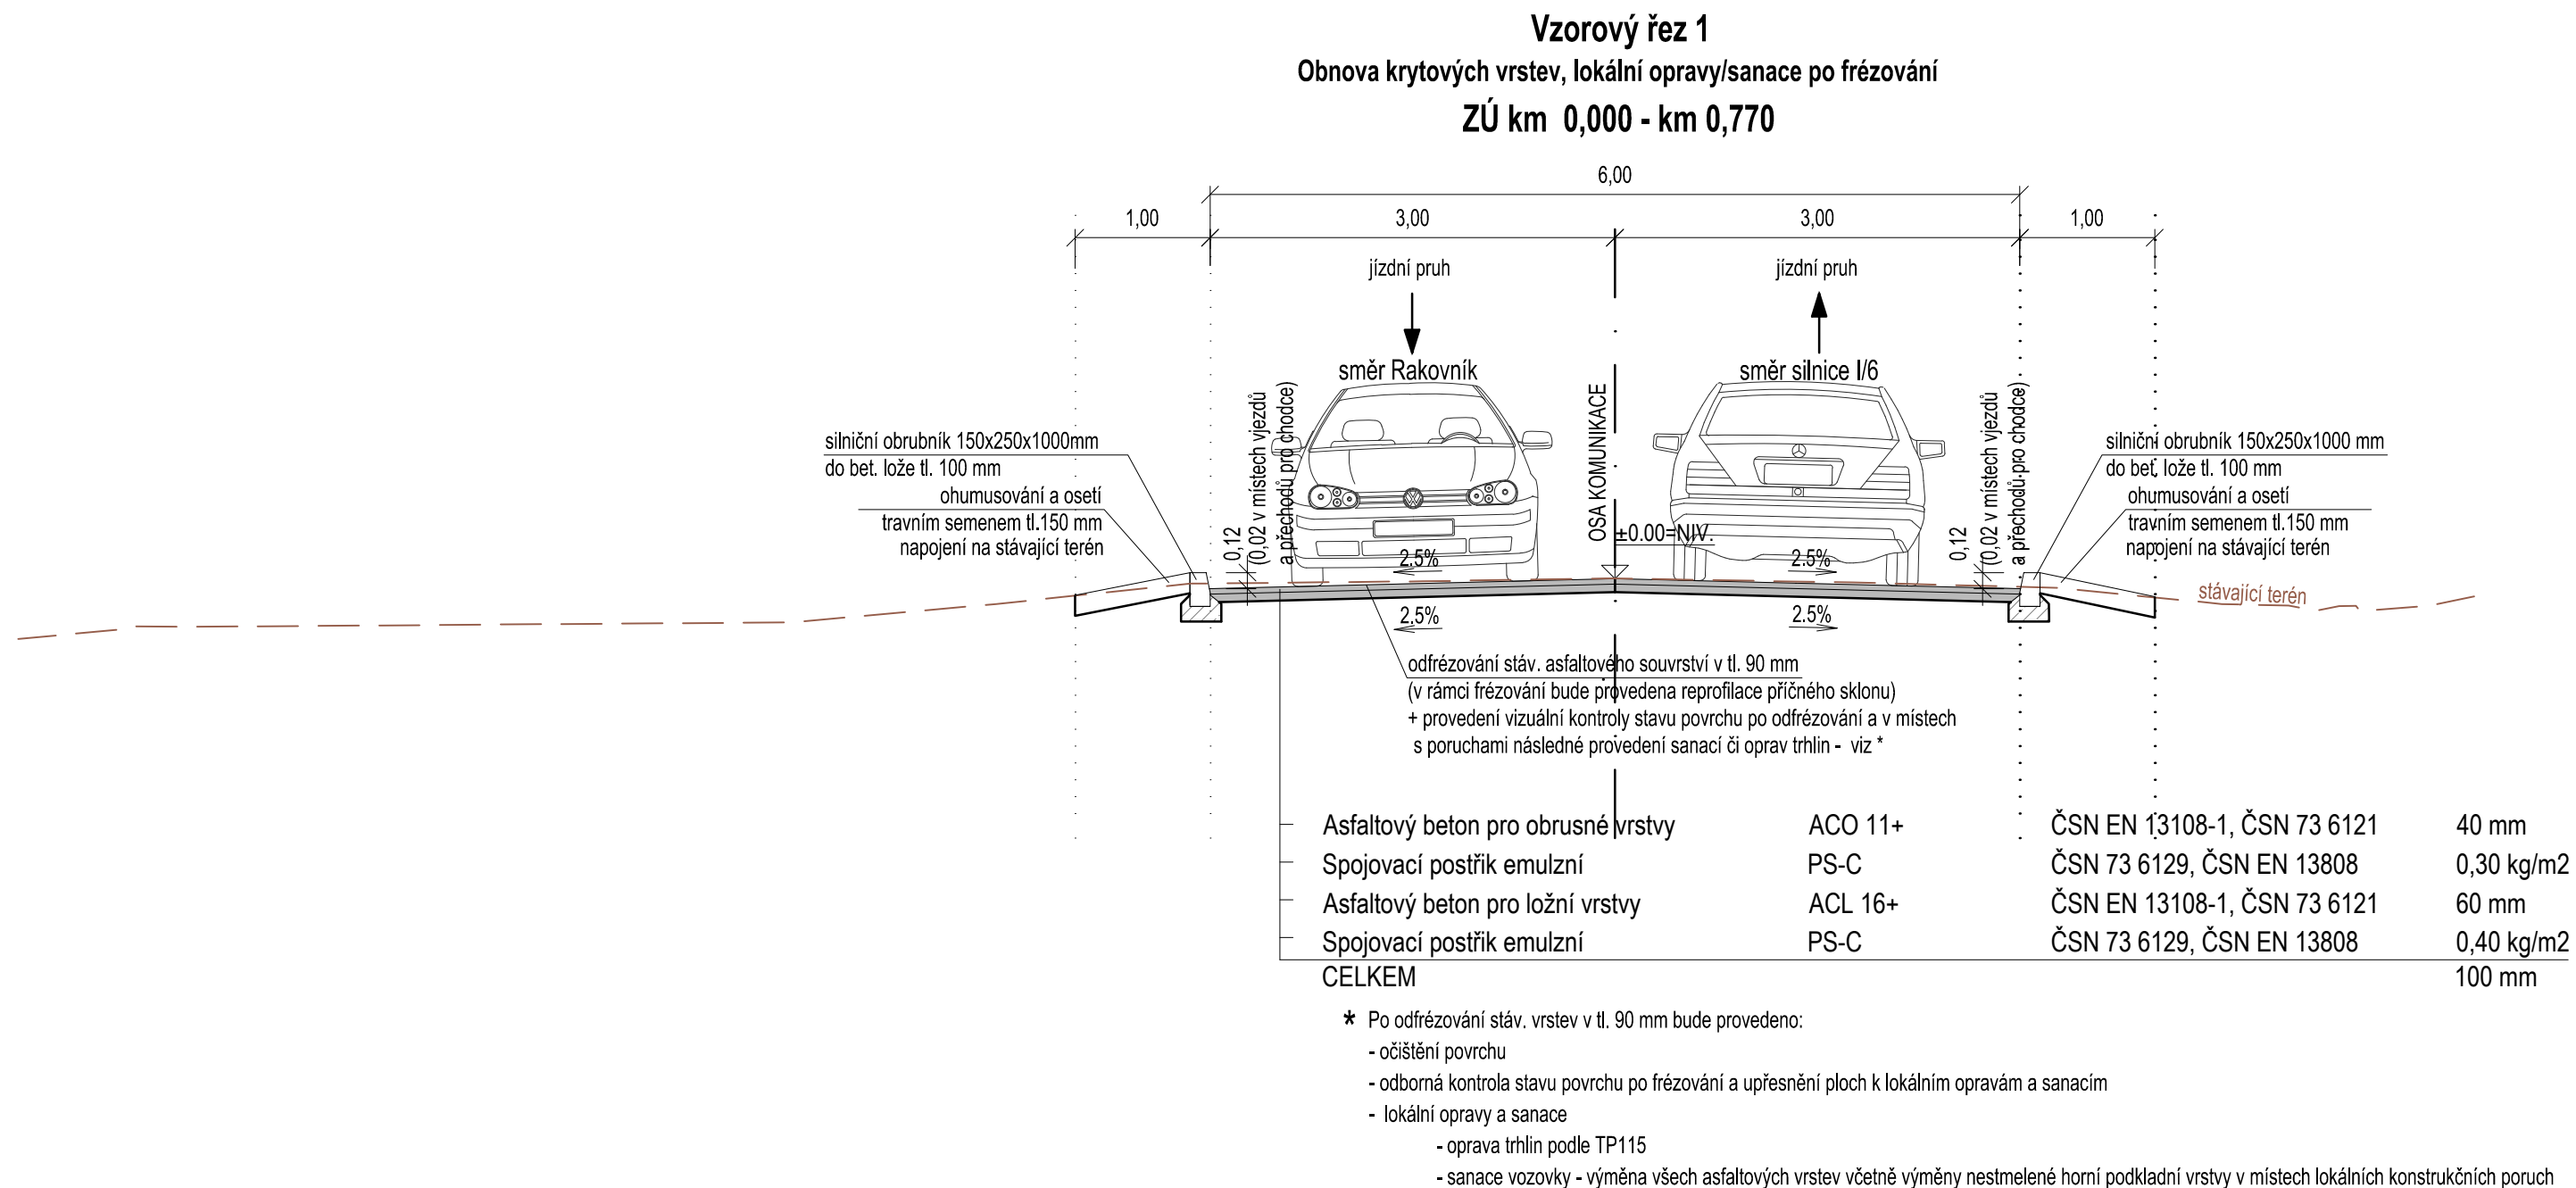

D.1 Dokumentace objektů - Stavební část
D.1.1 SO 101 Silnice II/227, rekonstrukce úseku km 23,510 - 26,615

Objednatel:

Středočeský kraj

Středočeský kraj
Zborovská 81/11, 150 21 Praha 5

KSÚS
KRAJSKÁ SPRÁVA A ÚŘEDNÍ SLUŽBA
Středočeský úřad

KSÚS Středočeského kraje, příspěvková organizace
Zborovská 81/11, 150 21 Praha 5

Zhotovitel:

Sdružení NOVA

Vedoucí sdružení:

Novák & Partner
NOVÁK & PARTNER, s.r.o.
Perucká 248/15, 120 00 Praha 2

Účastník sdružení:

Valbek
VALBEK, spol. s r.o.
Vaňurova 505/17, 460 01 Liberec

HIP:

Ing. Marek Pejchal

Novák & Partner

Vypracoval: Ing. Marek Pejchal
Zodp. projektant: Ing. Marek Pejchal
Tech. kontrola: Ing. Petr Macek
Akce: II/227 a II/221 KNĚŽEVES - SVOJETÍN - HR. STŘEDOČESKÉHO KRAJE, REKONSTRUKCE 1. úsek - II/227 Kněževes v úseku průtah Kněževes - D6
C. přílohy

Zak. číslo: 17-NO-01-002
Datum: 07/2020
Stupeň: PDPS
Počet formátů: 10 A4
Měřítko: 1:50
Paré

Zhotovitel: NOVÁK & PARTNER, s.r.o.
Perucká 248/15, 120 00 Praha 2

Příloha: VZOROVÉ PŘÍČNÉ ŘEZY

D.1.1.4