
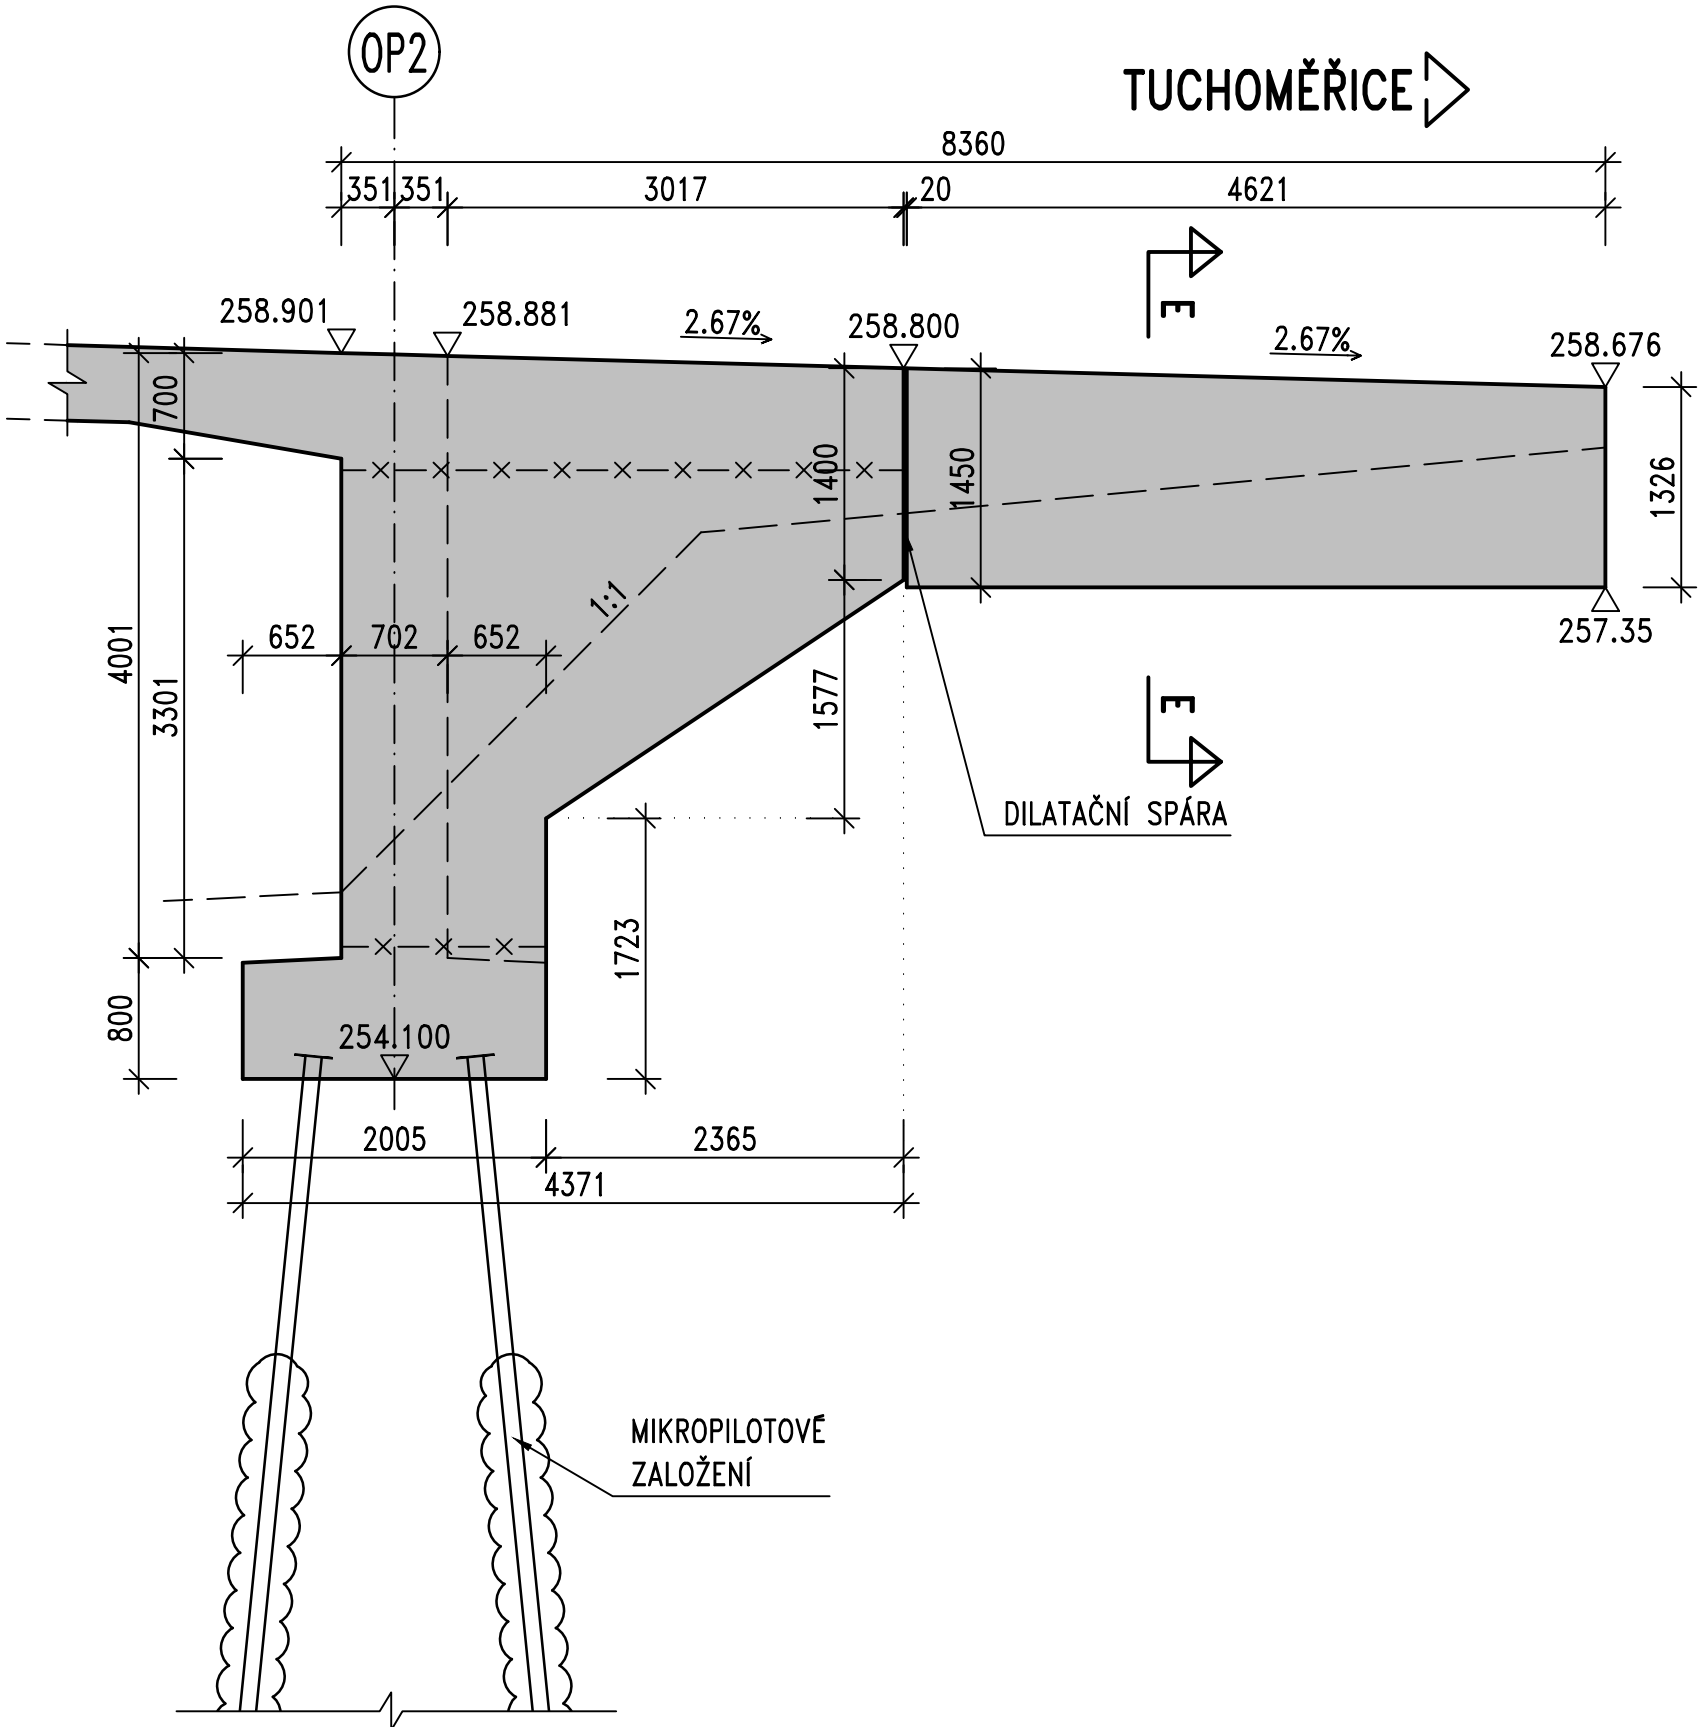




POHLED NA KŘÍDLO C-C

M 1:50

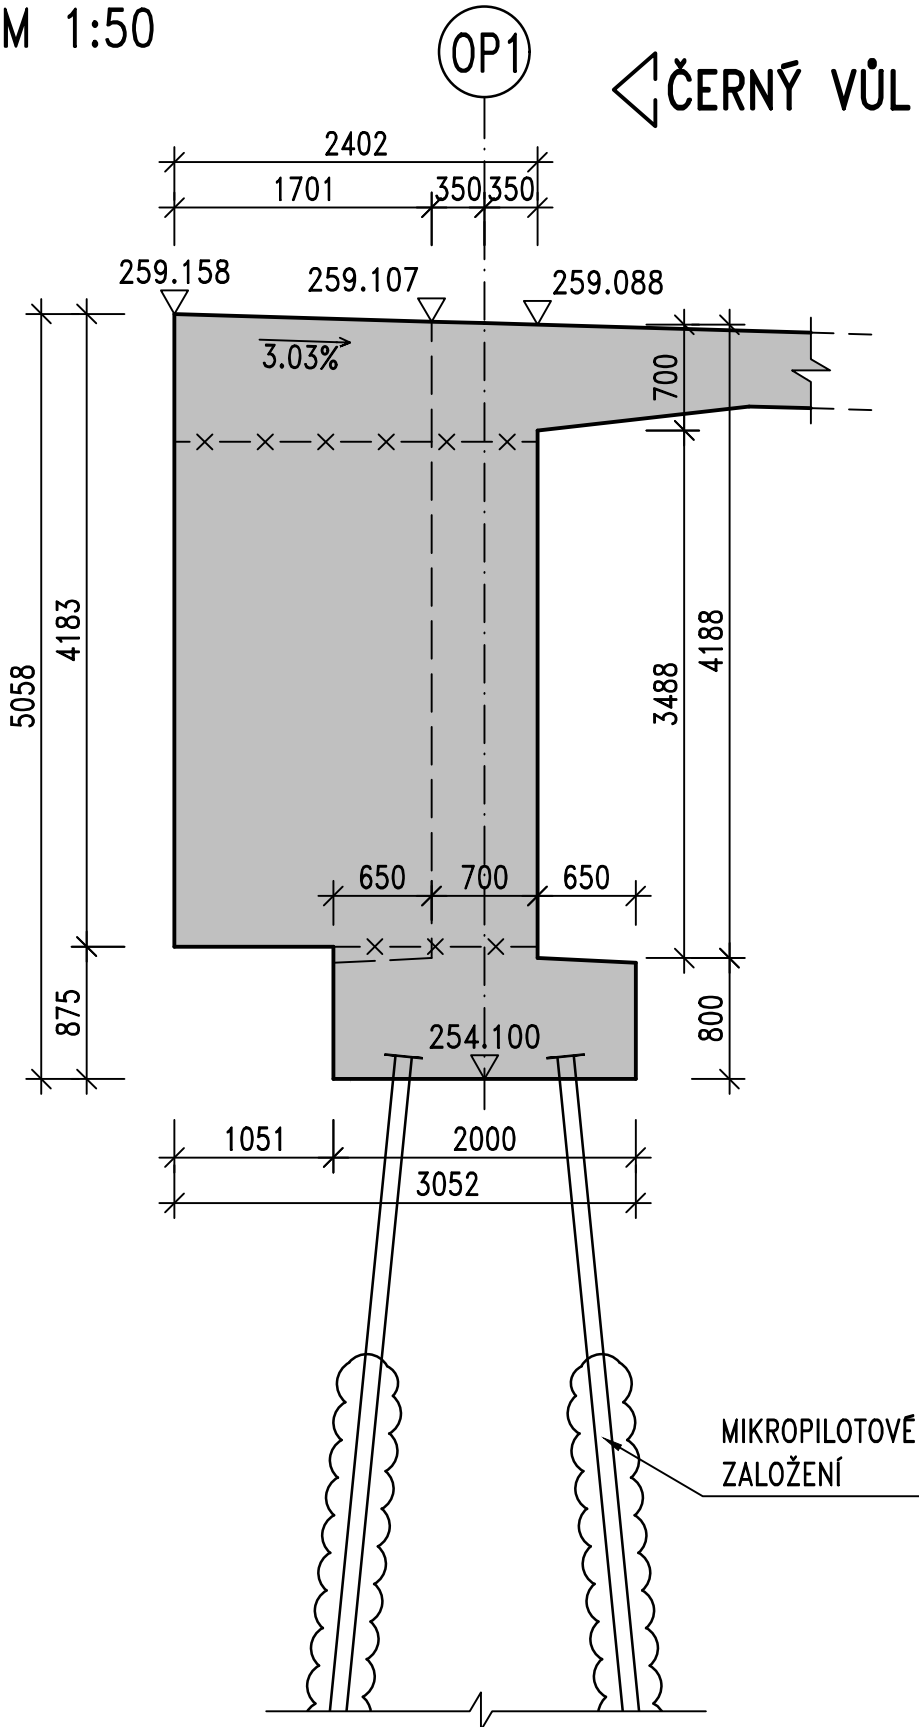

POHLED NA KŘÍDLO D-D

M 1:50

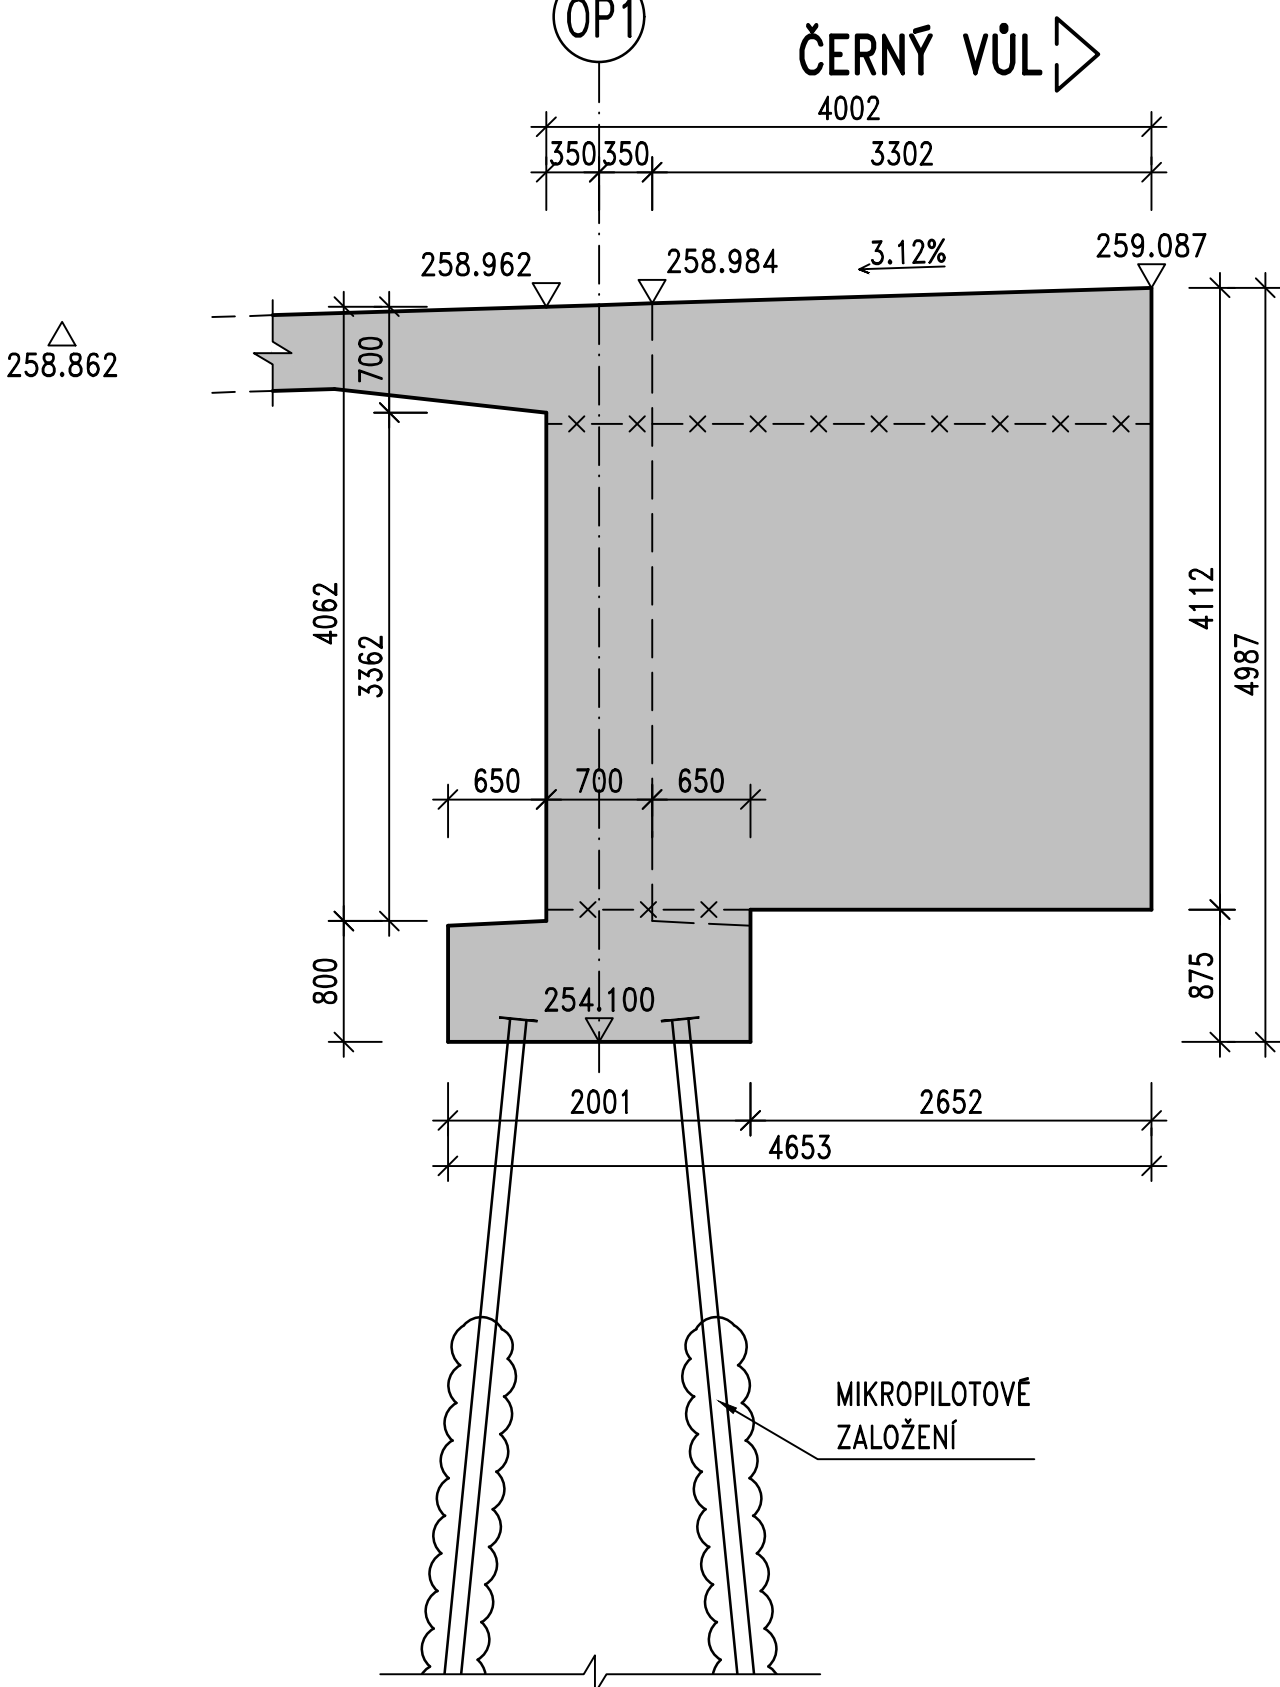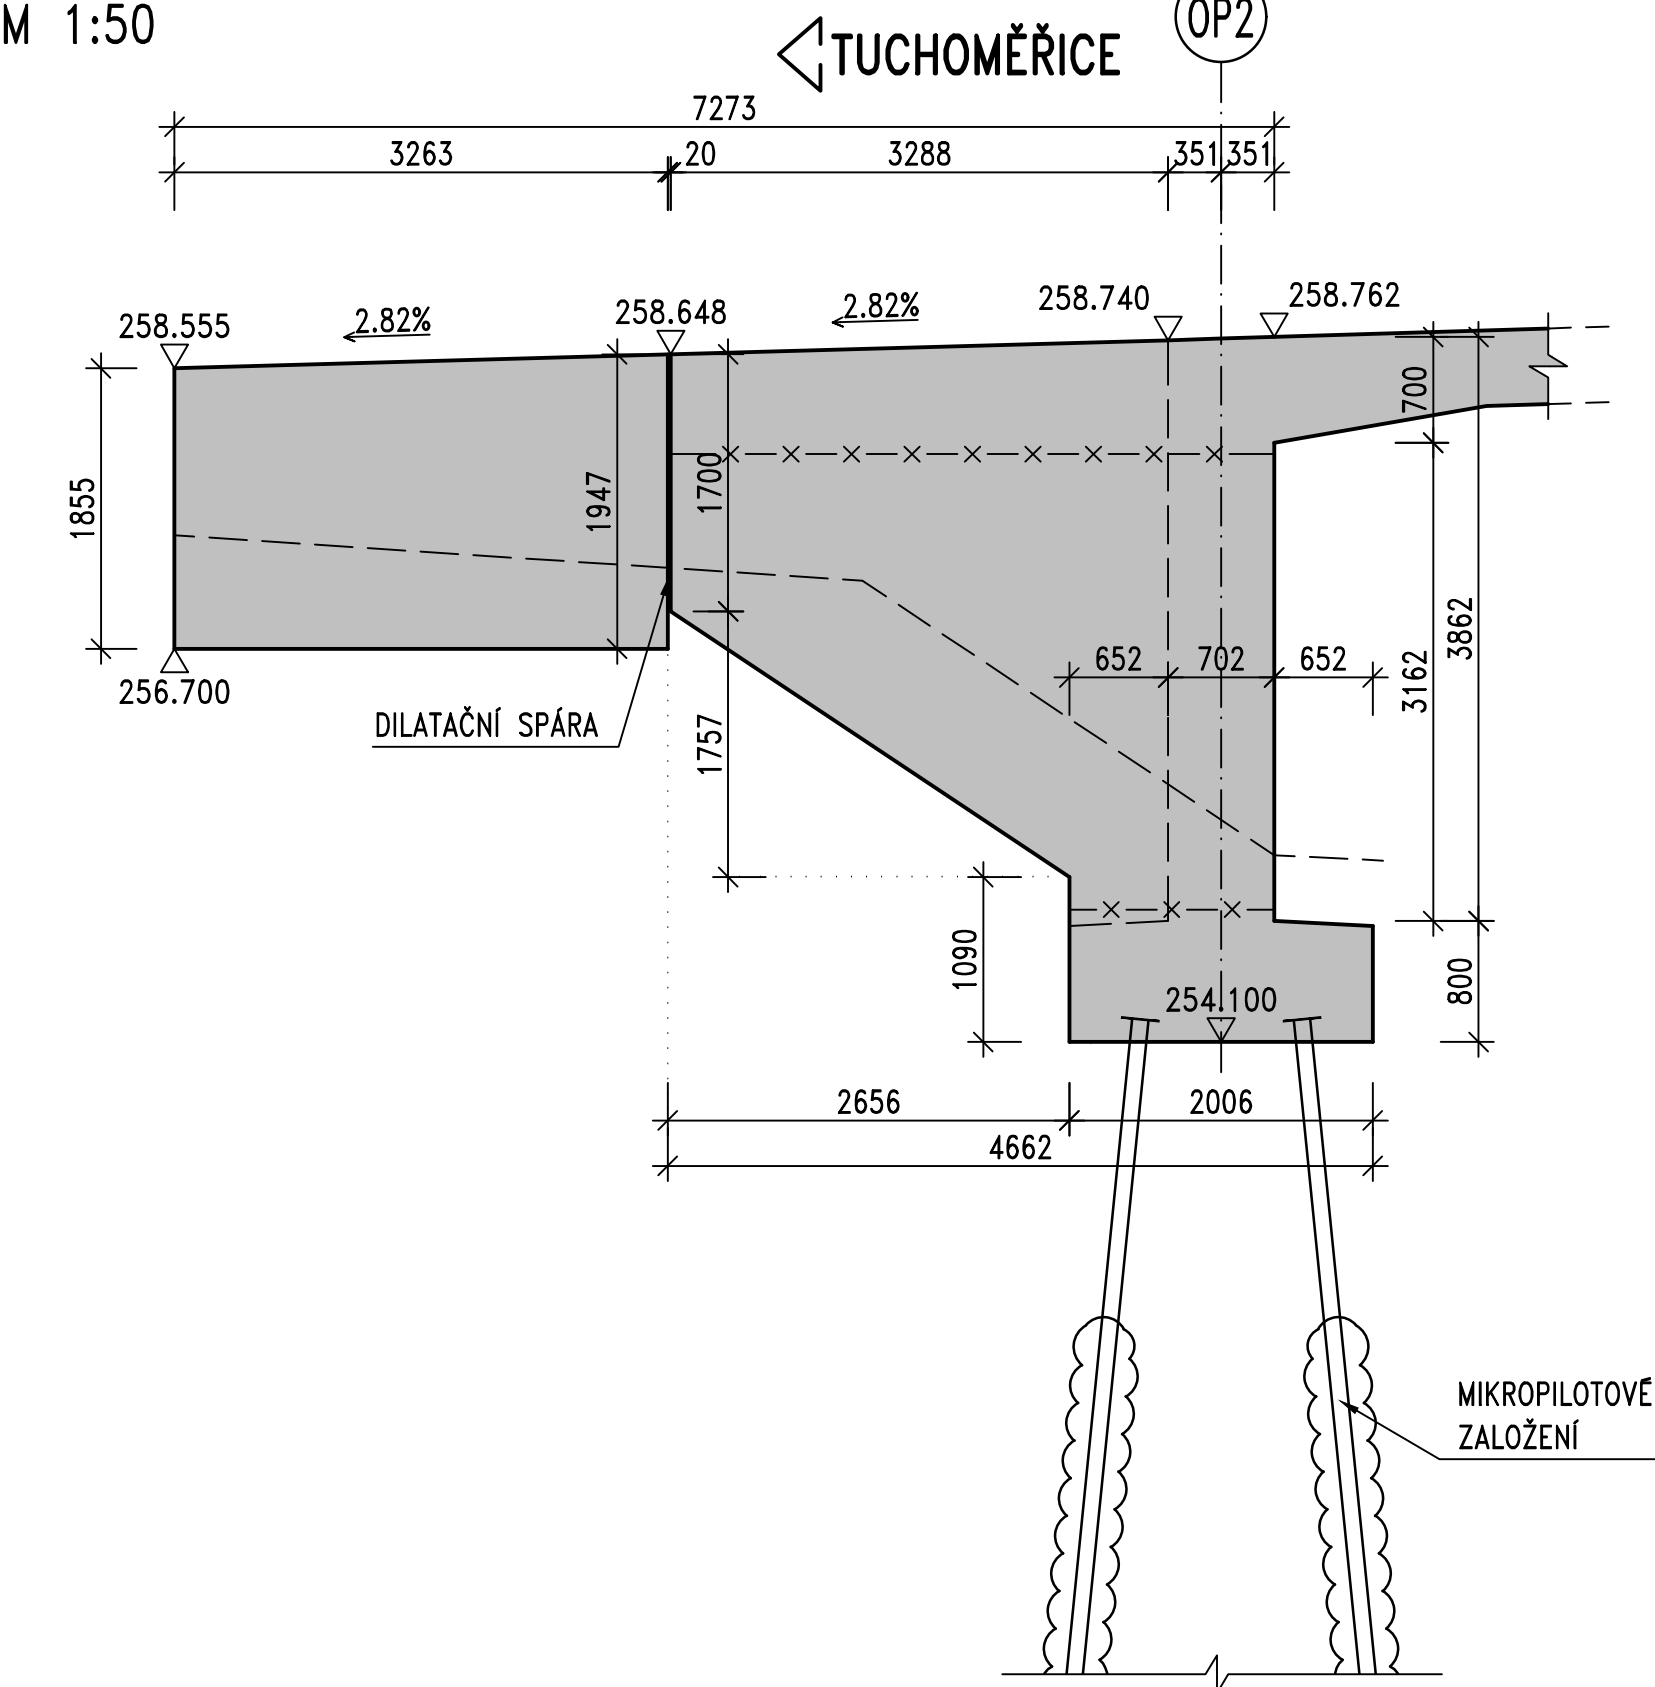

PŘEHLED KONSTRUKČNÍCH MATERIÁLŮ

PODKLADNÍ BETON	C12/15 - X0
LOŽE PRO TERÉNNÍ ÚPRAVY	C16/20n - XF1
ZÁKLADY	C30/37 - XA1, XD2
STĚNY RÁMU, KŘÍDLA	C30/37 - XF2, XD3
ŘÍMSY	C30/37 - XF4, XD3
NOSNÁ KONSTRUKCE	C30/37 - XF2

POVRCHOVÁ ÚPRAVA VIZ TECHNICKÁ ZPRÁVA.

VÝZTUŽ


BETONÁŘSKÁ VÝZTUŽ B500 B

POZNÁMKY

- VÝKRESY D.6 A D.7 JE TŘEBA ČÍST SOLEČNĚ.
- VŠECHNY OSTRÉ HRANY ZKOSIT 20/20, NENÍ-LI UVEDENO JINAK.
- V OBOU STĚNÁCH RÁMU BUDE PROVEDEN OTVOR PRO VYVEDENÍ DRENÁŽE RUBU OPĚRY.

ŘEZ KŘÍDLEM E-E

M 1:50

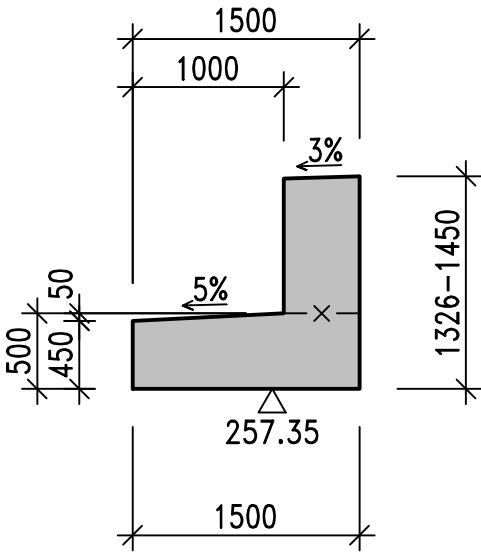

III/2405 Statenice, most ev. č. 2405-1 přes potok

Krajská správa a údržba silnic Středočeského kraje, p.o., Zborovská 11, 150 21 Praha 5, podatelna@ksus.cz	
Investor:	KRAJSKÁ SPRÁVA A ÚDRŽBA SILNIC STŘEDOČESKÉHO KRAJE, p.o. Zborovská 11 150 21 Praha 5

Výškový systém: Bpv Souřadnicový systém: S-JTSK

Číslo zakázky:	17 038 00	HIP:	
Schválil:	Ing. Václav HVÍZDAL	Zodp. projektant:	Ing. Daniel ŠINDLER, Ph.D.
Tech. kontrola:	Ing. Martin ŠTAFFEN	Vypracoval:	Ing. Andrea ŠTAFFENOVÁ
776500066, mst@pontex.cz		776279853, ast@pontex.cz	

PONTEx S.R.O.®
Praha 4, Bezová 1658, 147 14 tel: +420 24462219 fax: +420 24461038

Objednatel:	KŠÚS Středočeského kraje	Obec:	Statenice	Kraj:	Středočeský
Akte:	III/2405 Statenice, most ev.č. 2405-1 přes potok			Datum	Stupeň
Část:	D - STAVEBNÍ ČÁST			01/2021	PDPS
Příloha:	VÝKRES TVARU – ČÁST 2			Souprava	Č. přílohy
					D.7