PLYNOVÁ KOTELNA

VZT3- Zař.č.3 - KOTELNA

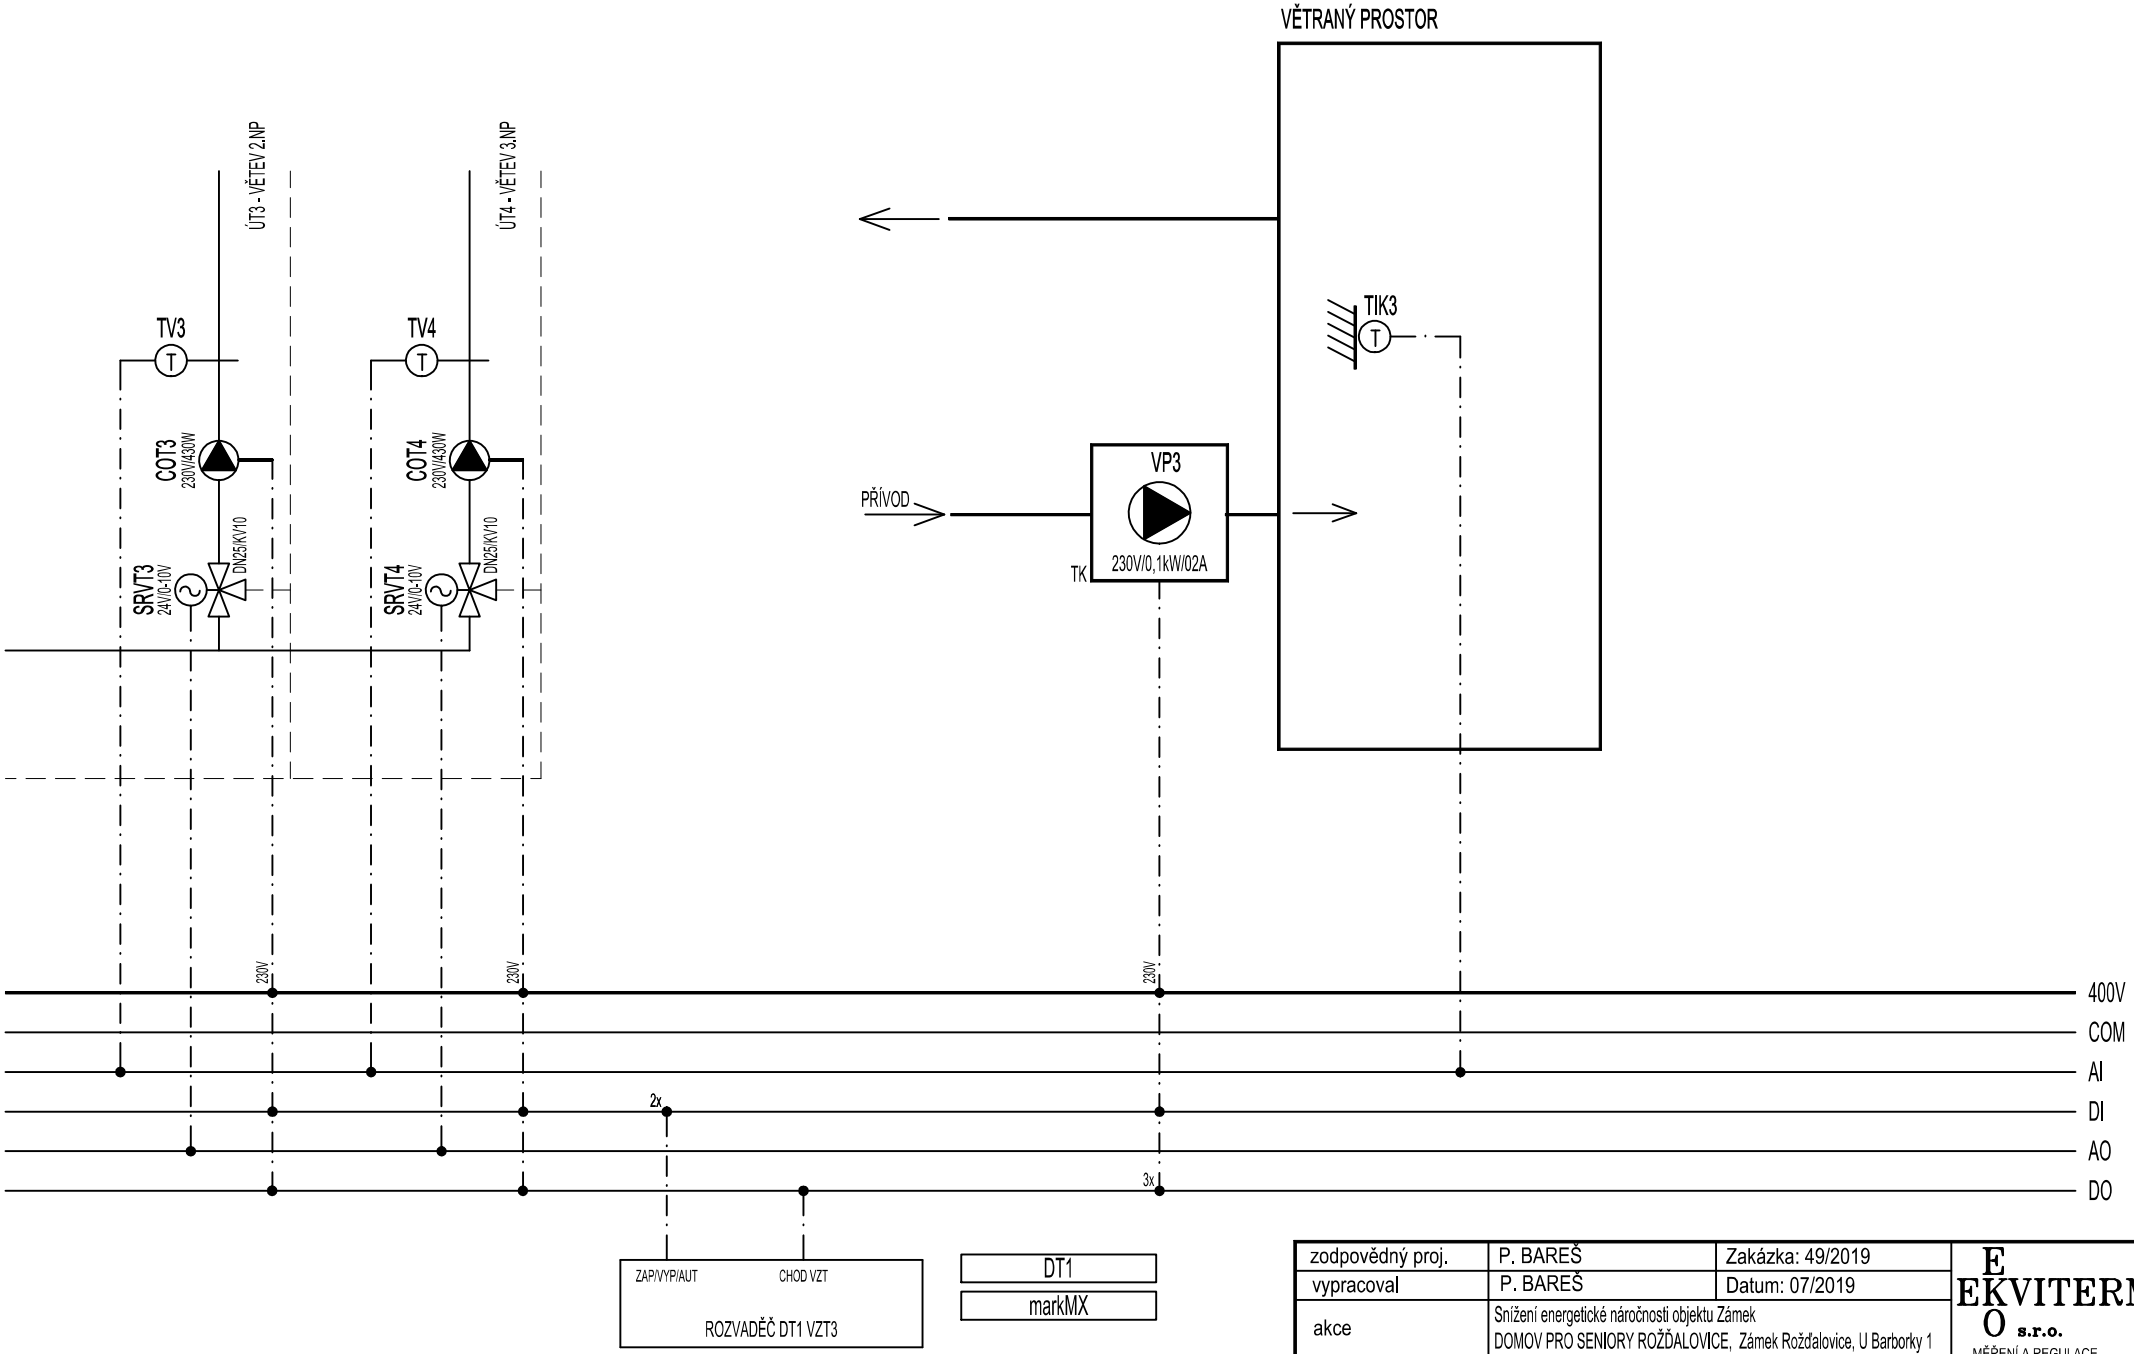

zodpovědný proj.	P. BAREŠ	Zakázka: 49/2019	EKOVITERM s.r.o. MĚŘENÍ A REGULACE tel. 495 581 320 www.ekoekviterm.cz
vypracoval	P. BAREŠ	Datum: 07/2019	
akce	Snížení energetické náročnosti objektu Zámek DOMOV PRO SENIORY ROŽĎALOVICE, Zámek Rožďalovice, U Barborky 1		
výkres D.1.4.MaR4 - REGULAČNÍ SCHÉMA		str.č. 2/3	