


VYTYČOVACÍ SCHÉMA

ŘEZ 1-1 : PŮDORYS
1:100

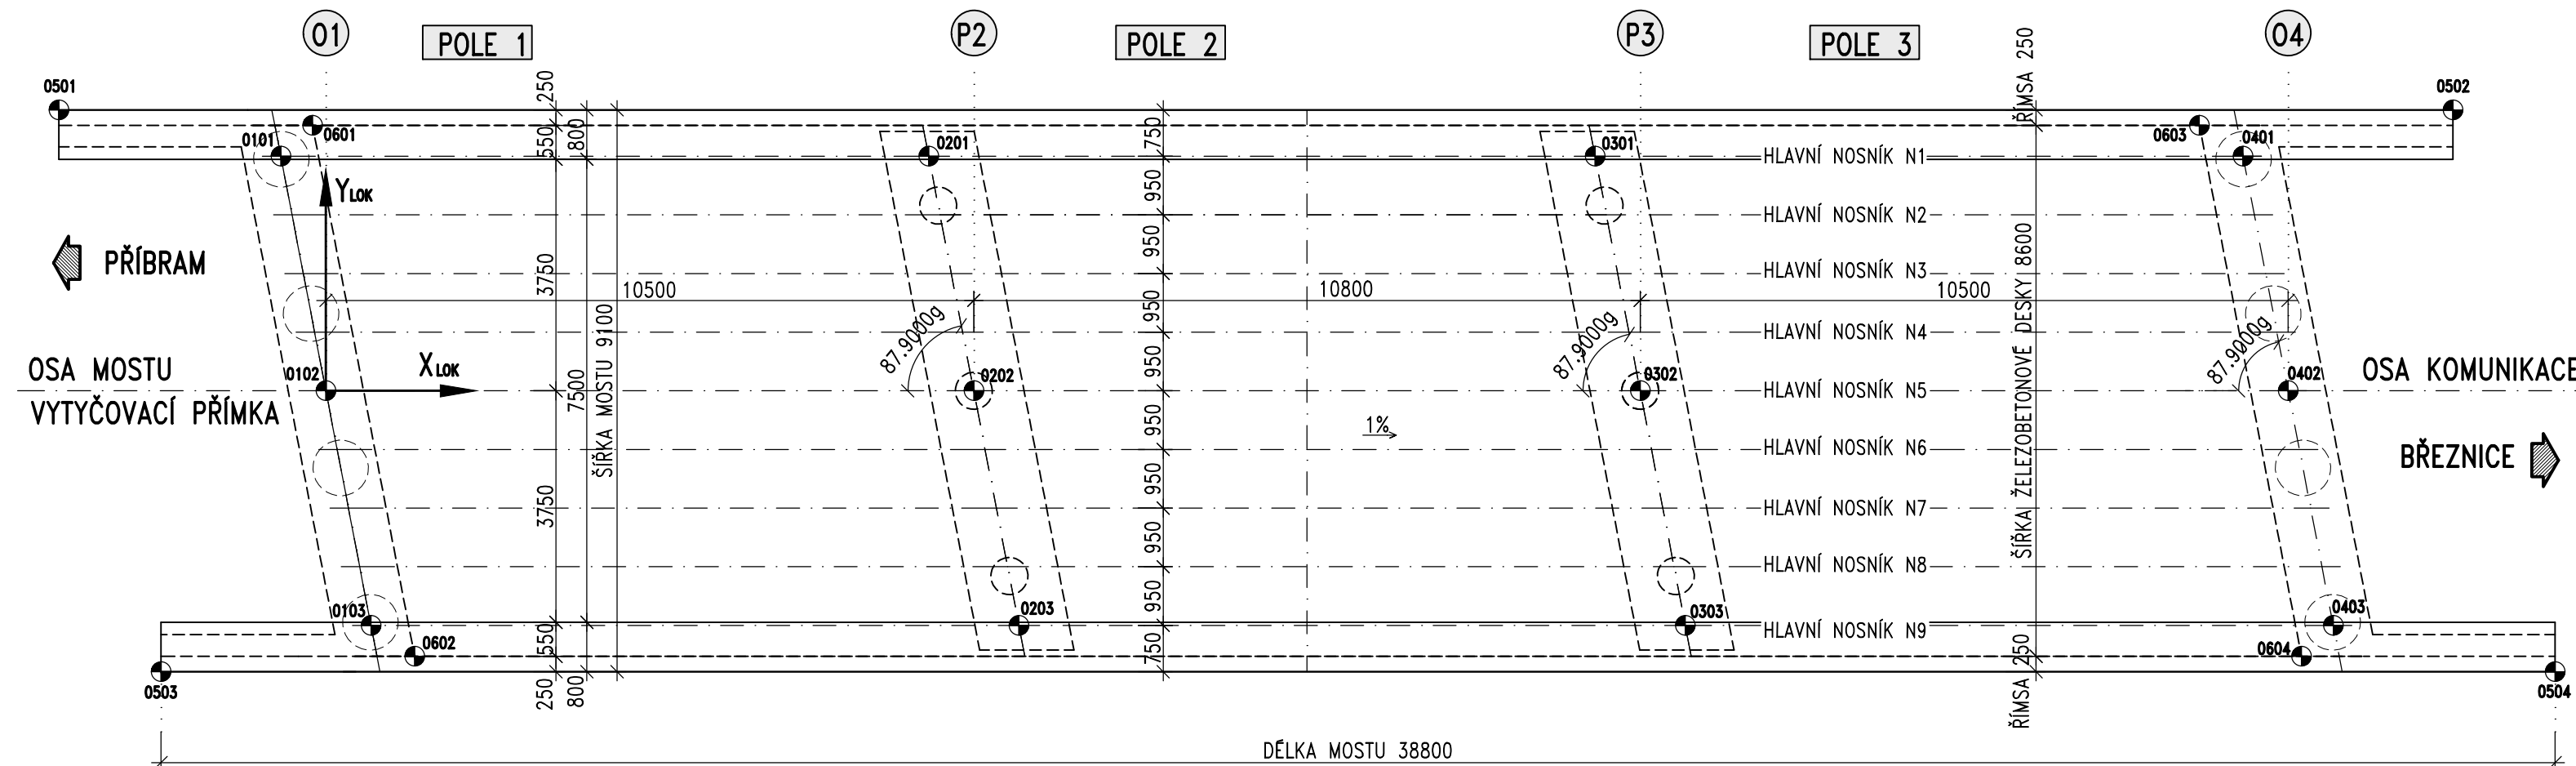


ZÁKLADNÍ VYTYČOVACÍ BODY – OPĚRA 01

SOUŘ. SYSTÉM	JTSK		LOKÁLNÍ		POPIS BODU
ČÍSLO BODU	Y_{JTSK} [m]	X_{JTSK} [m]	X_{LOK} [m]	Y_{LOK} [m]	
0000	783763.219	1094205.934	+0.000	±0.000	POČÁTEK LOK.SOUŘ.S.
0101	783759.379	1094205.453	-0.731	3.800	OSA OPĚRY 01/NOSNÍK N
0102	783763.219	1094205.934	0.000	0.000	OSA OPĚRY 01/NOSNÍK N
0103	783767.058	1094206.415	0.731	-3.800	OSA OPĚRY 01/NOSNÍK N
0201	783760.066	1094215.930	9.769	3.800	OSA PILÍŘE P2/NOSNÍK N
0202	783763.906	1094216.411	10.500	0.000	OSA PILÍŘE P2/NOSNÍK N
0203	783767.745	1094216.892	11.231	-3.800	OSA PILÍŘE P2/NOSNÍK N
0301	783760.773	1094226.707	20.569	3.800	OSA PILÍŘE P3/NOSNÍK N
0302	783764.613	1094227.188	21.300	0.000	OSA PILÍŘE P3/NOSNÍK N
0303	783768.452	1094227.669	22.031	-3.800	OSA PILÍŘE P3/NOSNÍK N
0401	783761.460	1094237.185	31.069	3.800	OSA OPĚRY 04/NOSNÍK N
0402	783765.300	1094237.666	31.800	0.000	OSA OPĚRY 04/NOSNÍK N
0403	783769.139	1094238.146	32.531	-3.800	OSA OPĚRY 04/NOSNÍK N
0501	783758.395	1094201.914	-4.327	4.550	ZAČÁTEK LEVÉ ŘÍMSY
0502	783760.934	1094240.630	34.473	4.550	KONEC LEVÉ ŘÍMSY
0503	783767.584	1094202.969	-2.673	-4.550	ZAČÁTEK PRAVÉ ŘÍMSY
0504	783770.123	1094241.686	36.127	-4.550	KONEC PRAVÉ ŘÍMSY
0601	783758.914	1094205.999	-0.216	4.300	LÍČ OPĚRY 01-LEVÝ ROH
0602	783767.603	1094207.088	1.438	-4.300	LÍČ OPĚRY 01-PRAVÝ ROH
0603	783760.915	1094236.512	30.362	4.300	LÍČ OPĚRY 04-LEVÝ ROH
0604	783769.605	1094237.600	32.016	-4.300	LÍČ OPĚRY 04-PRAVÝ ROH

OBJEDNATEL

	Středočeský kraj Zborovská 11 150 21 Praha 5
---	--

.		
.		
.		
ZMĚNA	DATUM	

PROJEKTOVÁ, INŽENÝRSKÁ A KONSULTAČNÍ ORGANIZACE CERTIFIKÁT ISO 9001 VPPÚ DECO PRAHA a.s., PODBABSKÁ 1014/20, 160 00 PRAHA 6 IČ: CZ60193280 www.vppupraha.cz				 VPPÚ DECO PRAHA a.s.		
PROJEKTANT	VYPRACOVAL	KONTROLA	HIP			
Ing. Petr Dupač	Ing. Petr Dupač	Ing. Jiří Schindler	Doc. Pavel Ryjčáček			
AKCE MOST EV.Č. 1911-4, ZA CHRÁSTEM C1 - S0201 Most				ATELIÉR DOPRAVNÍCH STAVEB		
				ČÍSLO ZAKÁZKY	1-0487-01/3	
				DOKUMENTACE	PDPS	
				MĚŘÍTKO	-	
				DATUM	09.2016	
POČET FORMÁTŮ				4x A4		
OBSAH PŘÍLOHY VYTÝČOVACÍ SCHÉMA				ČÁST	ČÍSLO PŘÍLOHY	ČÍSLO KOPIE
				C1	06	
				KÓD		