

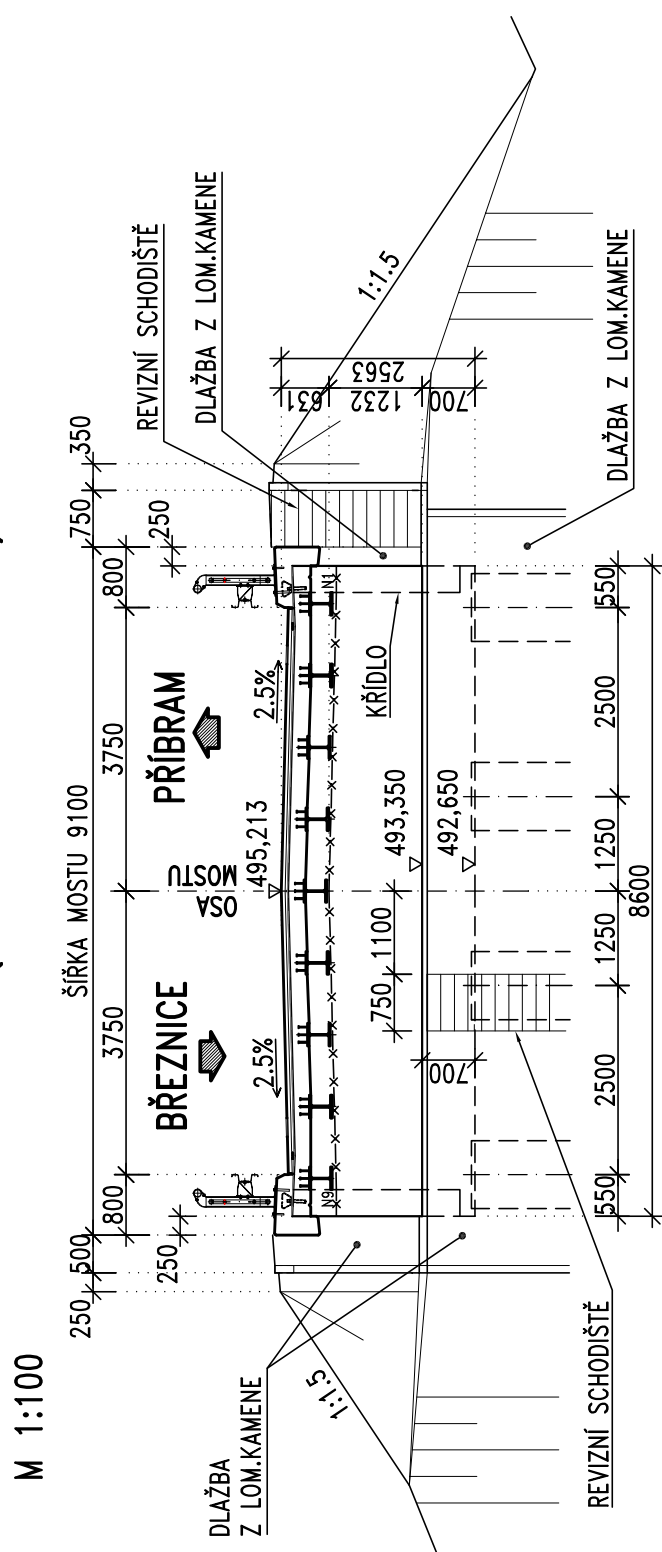
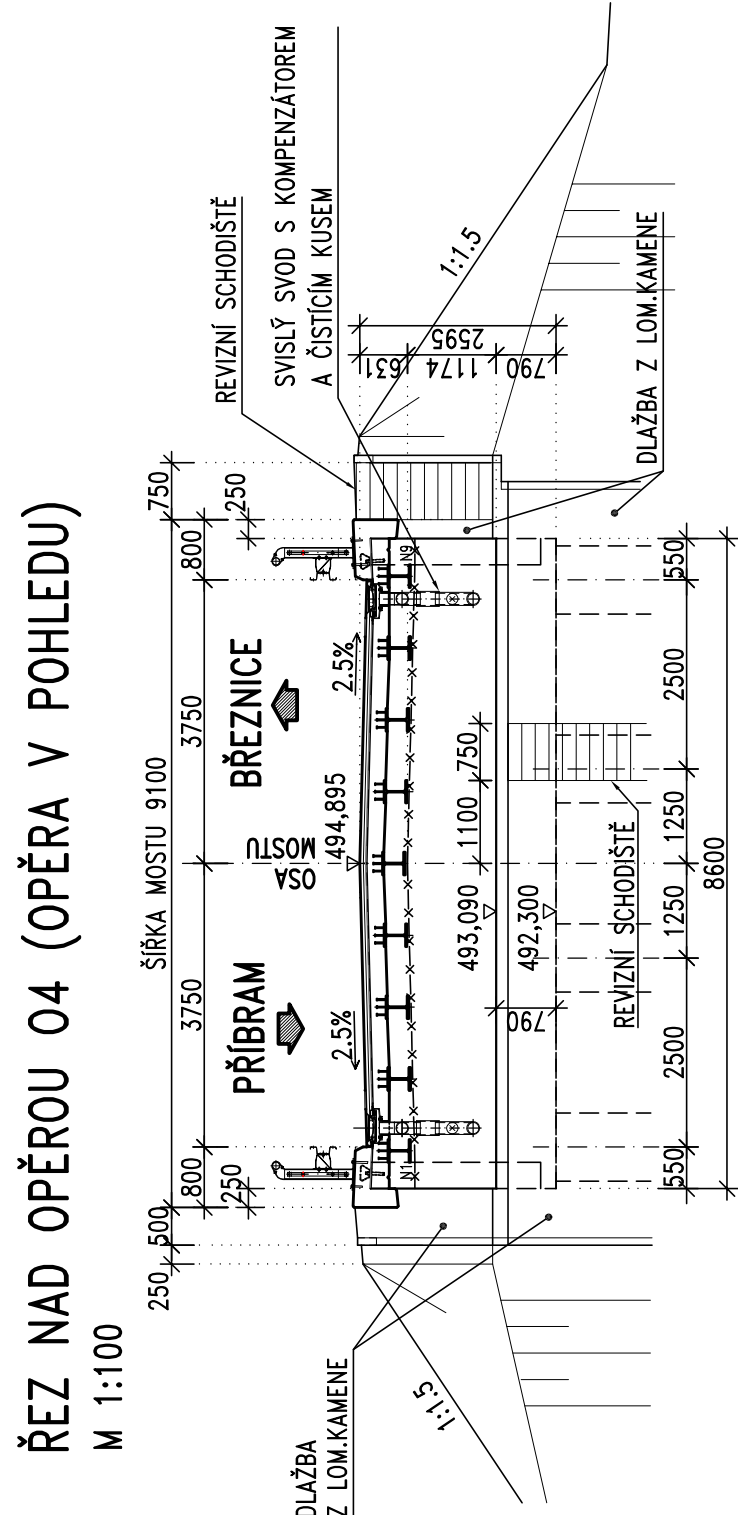



PŘÍČNÉ ŘEZY

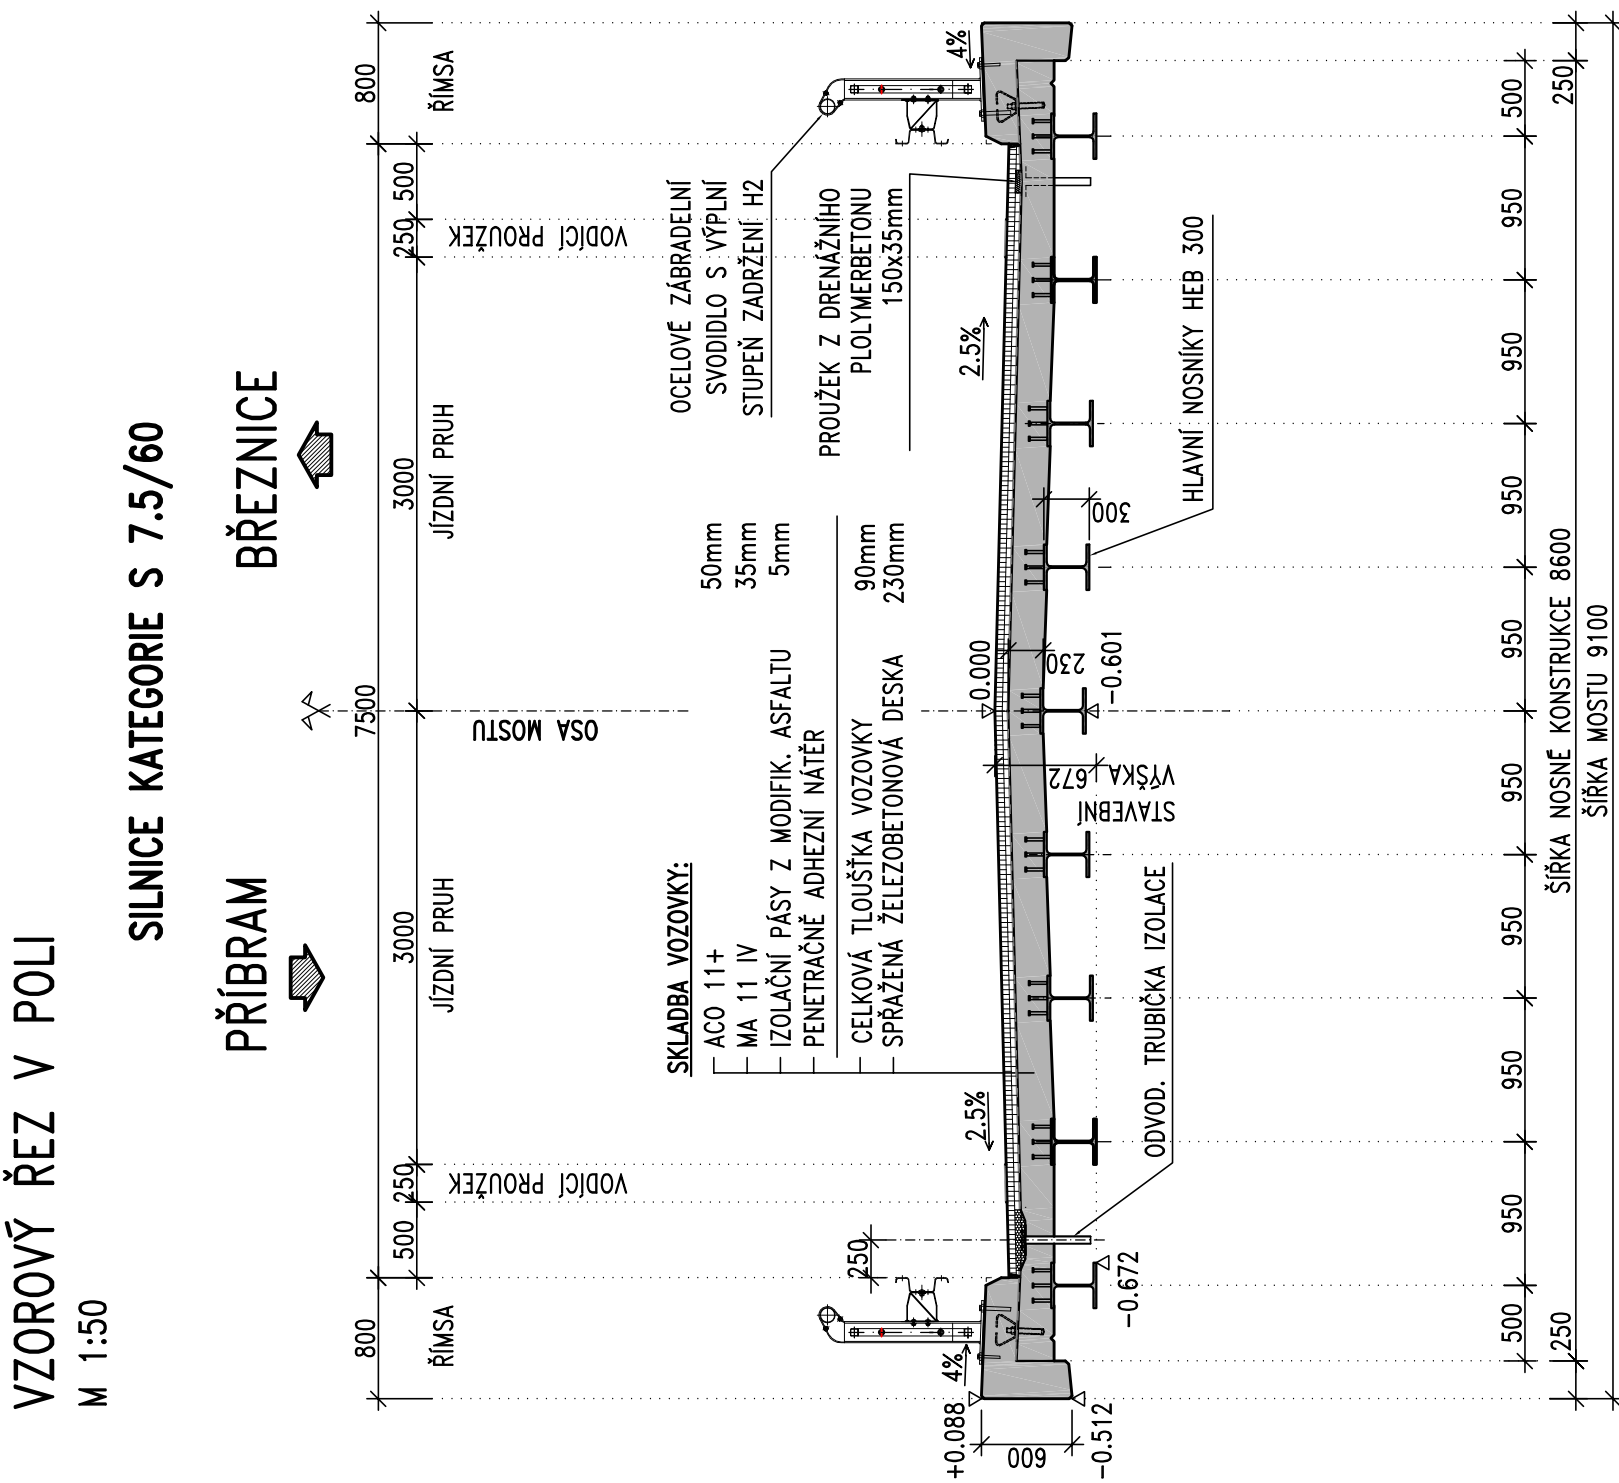

ŘEZ NAD PILÍŘEM P2 (PILÍŘ V POHLEDU)

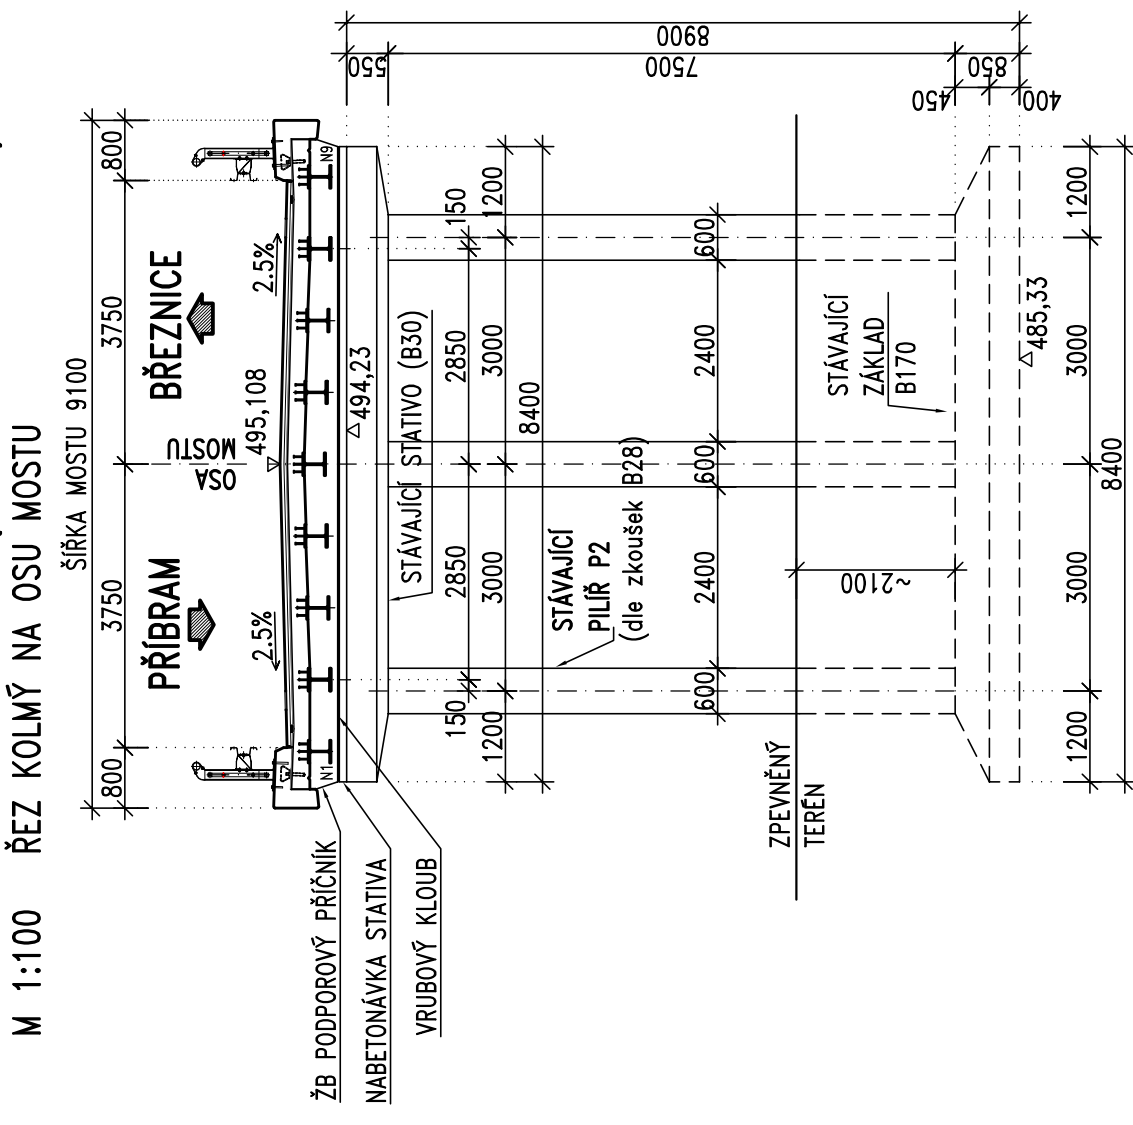

ŘEZ NAD PILÍŘEM P3 (PILÍŘ V POHLEDU)

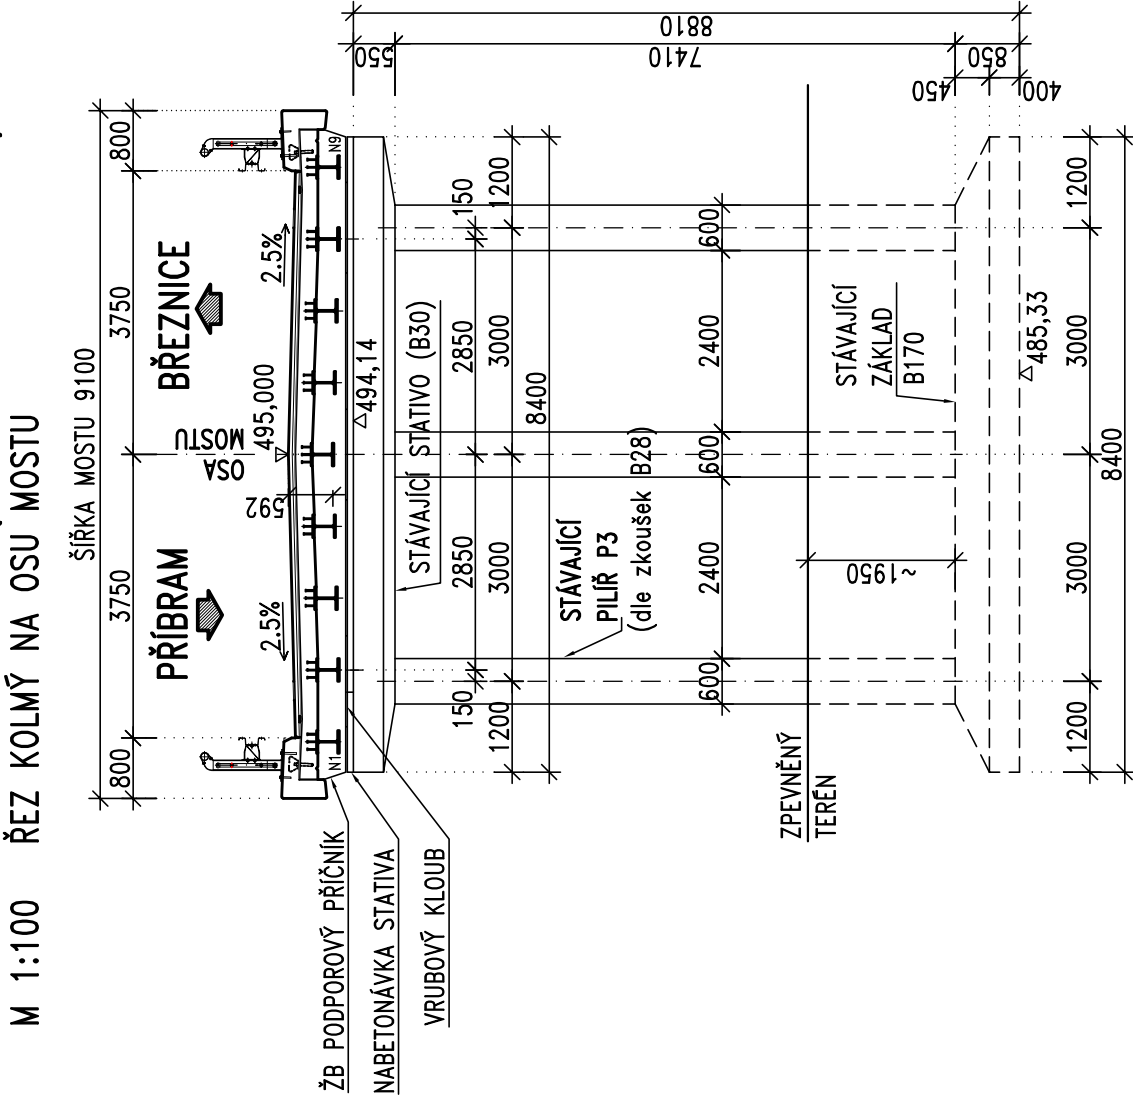



OBJEDNATEL



Středočeský kraj
Zborovská 11
150 21 Praha 5

.			
.			
.			
ZNAJNA			DATUM

Row

							
PROJEKTOVÁ, INŽENÝRSKÁ A KONZULTAČNÍ ORGANIZACE CERTIFIKÁT ISO 9001 DČ CZ0193280 VÚP DECO PRAHA a.s., PODBAŠSKÁ 1014/20, 160 00 PRAHA 6 www.vuppraha.cz				ATELIER DOPRAVNÍCH STAVEB			
PROJEKTANT Ing. Petr Dupoč		KONTROLA Ing. Jiří Schindler		HIP Doc. Pavel Ryjáček		ČÍSLO ZAKÁZKY 1–0487–01/30	
VYPRACOVAL Ing. Petr Dupoč						DOKUMENTACE PDPS	
						MĚŘITKO 1:100, 1:50	
						DATUM 09.2016	
						POČET FORMÁTŮ 4xA4	
C1 – S0201 Most				ČÍSLO PŘÍLOHY ČÍSLO KOPIE			
ORŠNÁ PŘÍLOHY				C1		05	
PŘÍČNE ŘEZY				K60			
DOKUMENTACE JE UŽITÁ POUZE VE SMYSLU PŘÍSLUŠNÉ SMLOUVY O DÍLO. VYKRES, ČI JEHO ČÁST, MŮŽE BÝT KOPÍROVÁN NEBO JINÝM ZPŮSOBEM ROZŠÍŘOVÁN POUZE PO PŘEDCHOZÍM SOHLÁSU VÚP DECO PRAHA a.s.							

DOKUMENTACI LZE UŽÍVAT POUZE VE SMYSLU PŘÍSLUŠNÉ SMLOUVY O DÍLO. VÝKRES, ČI JEHO ČÁST, MŮŽE BÝT KOPÍROVÁN NEBO JINÝM ZPŮSOBEM ROZŠÍŘOVÁN POUZE PO PŘEDCHOZÍM SOUHLASU UPŮ DECO PRÁHA a.s.