



# STÁVAJÍCÍ STAV

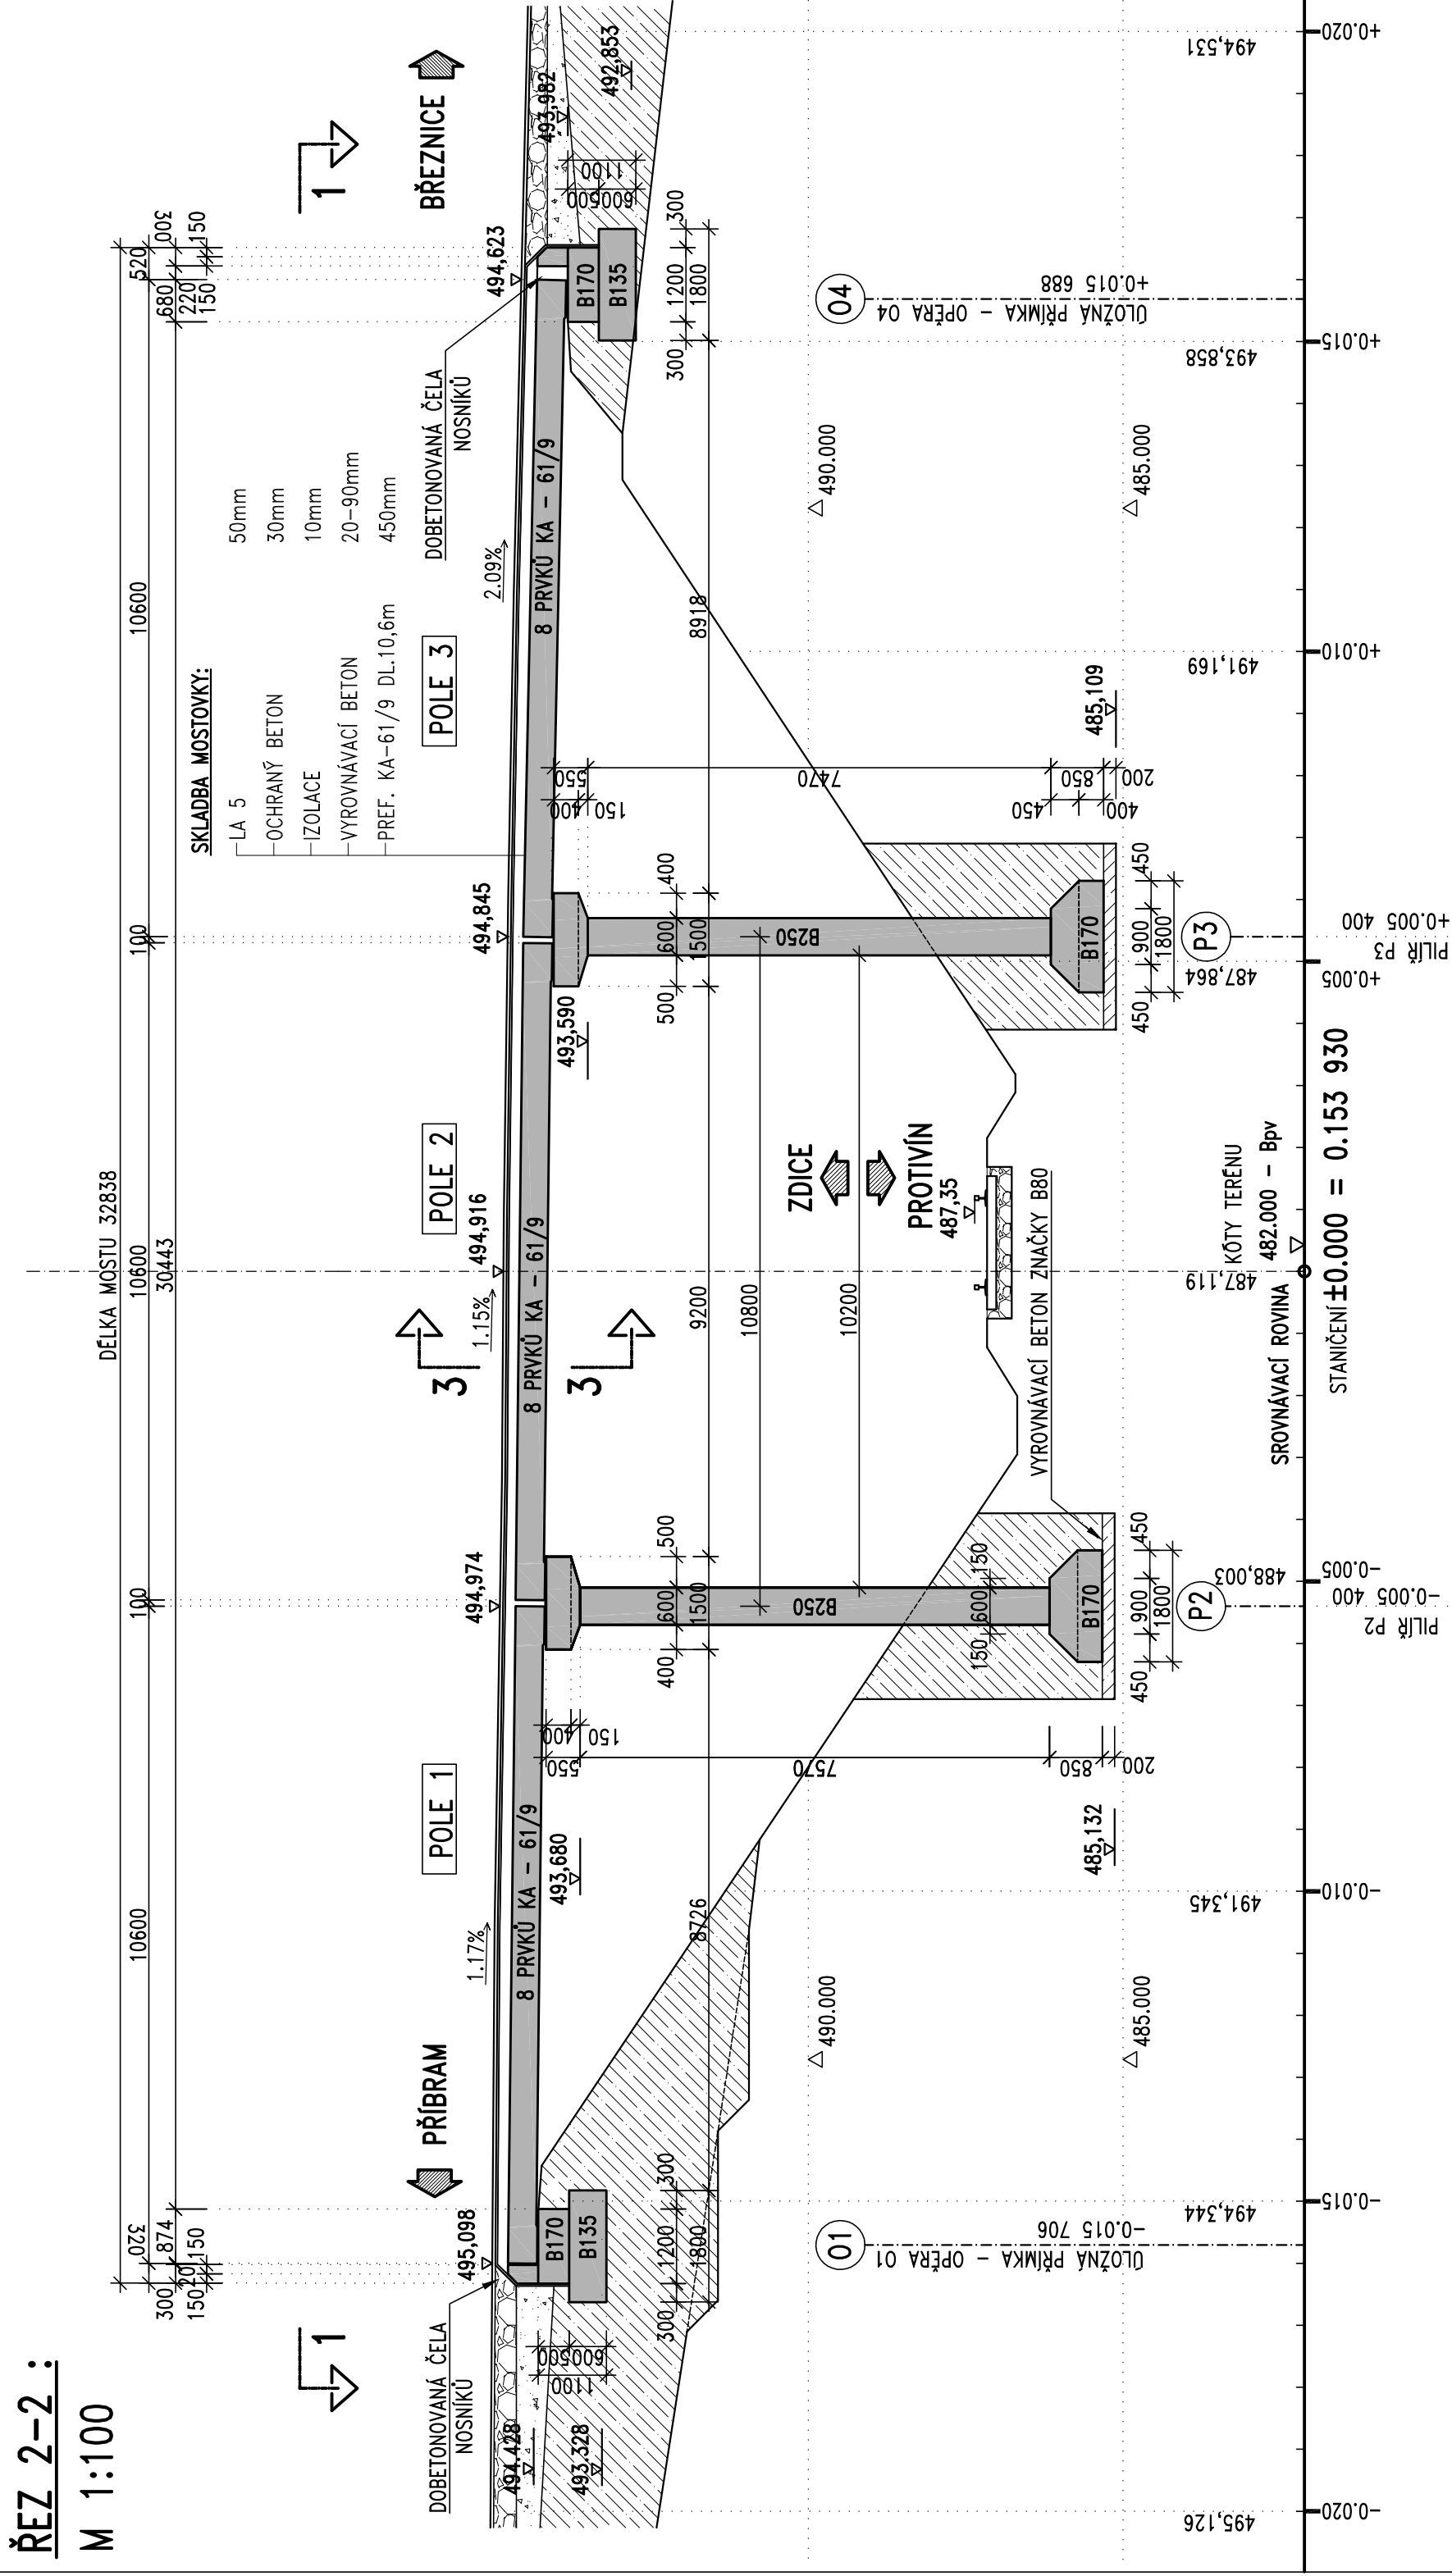

POHLED 1-1 :  
M 1:100

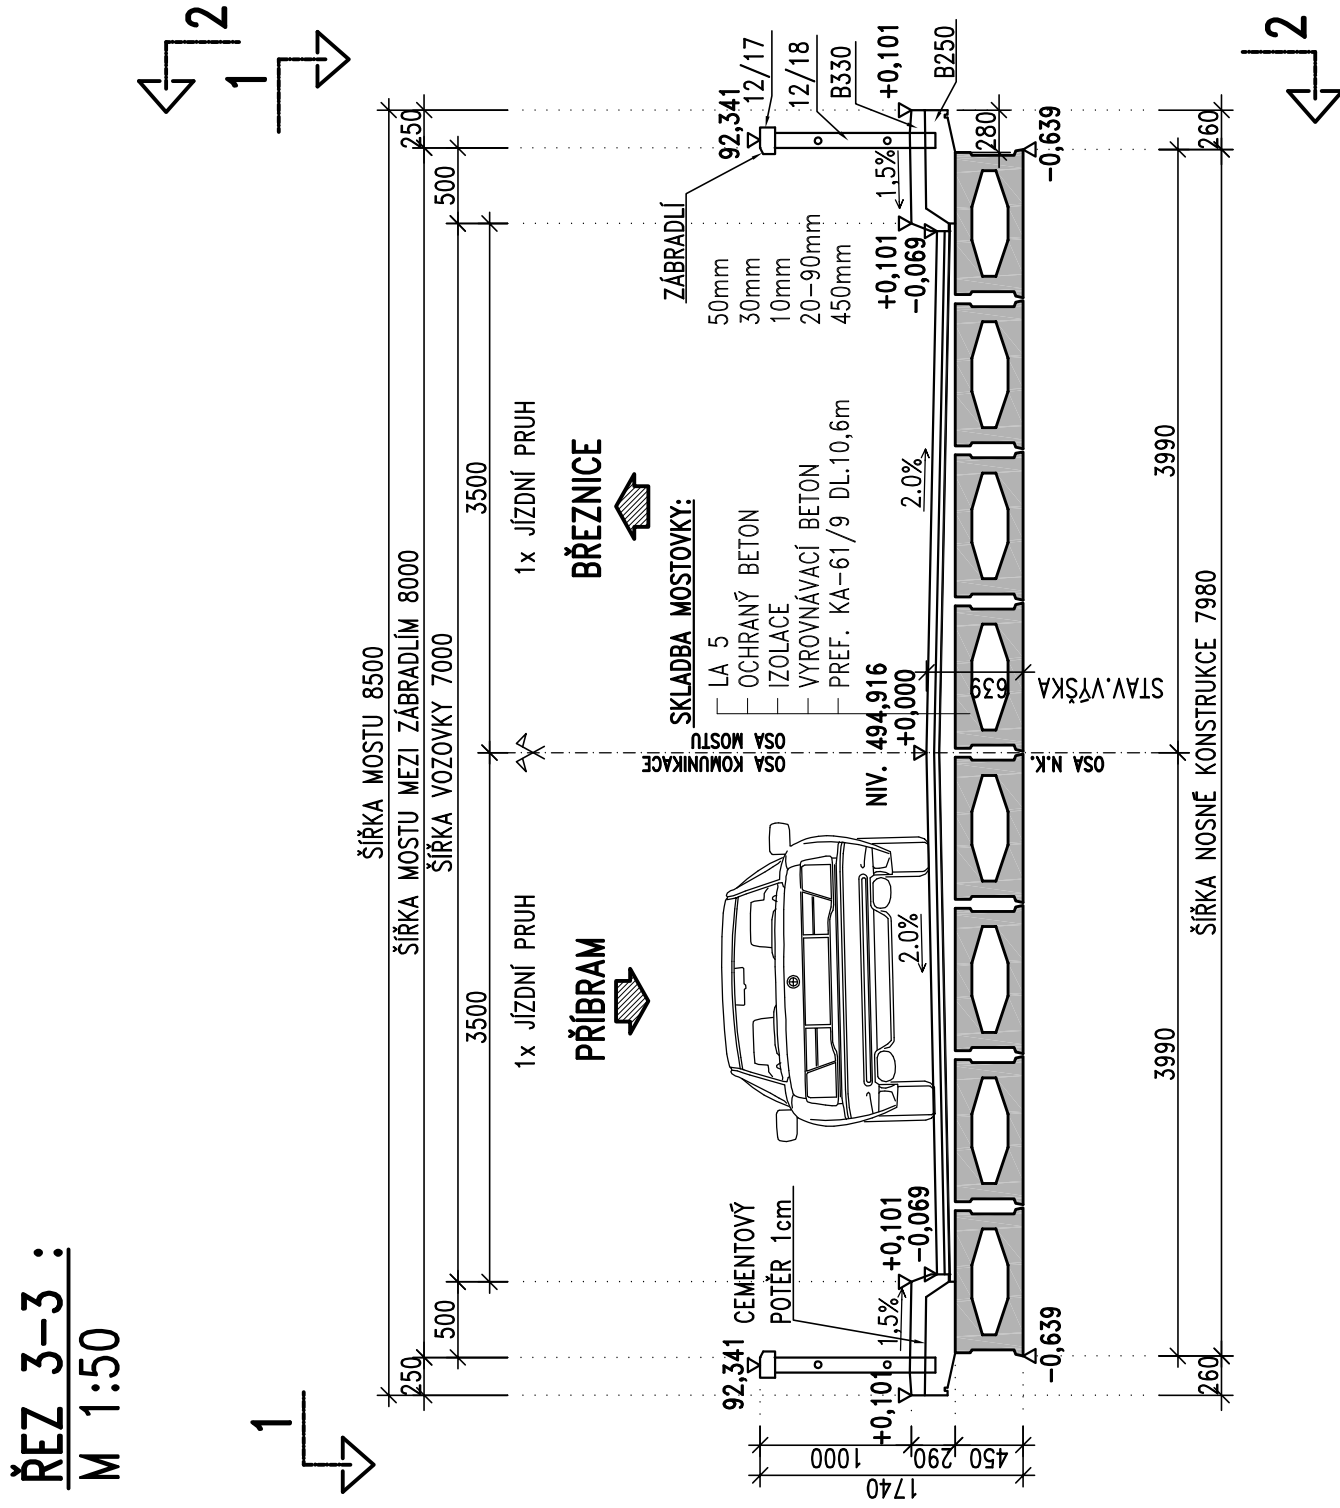

**ŘEZ 3-3 :**  
**M 1:50**


**OBEDNATEL**

---

**sús**  
**KRAJSKÁ SPRÁVA I. ÚROŇEBA SLUNE**  
*Stredoslovenského kraja*

Sľedovský kraj  
Zborovská 11  
150 21 Praha 5

.			
.			
.			
.			
ZÁPIS			DATA

<b>PROJEKTOVÁ, INŽENÝRSKÁ A KONSULTAČNÍ ORGANIZACE</b> CERTIFIKÁT ISO 9001 DOČ. 0287/18/2026 VPD DECO PRAHA s.r.o., POBOŘSKÁ 1014/20, 160 00 PRAHA 6 www.vypragracz.cz			
PROJEKTANT	VYPRACOVAL	KONTROLA	HIP
Ing. Petr Dupeš	Ing. Petr Dupeš	Ing. Jří Schneider	
<b>MOST EV.Č. 1911-4, ZA CHRÁSTEM</b>			
<b>C1 – S0201 Most</b> OBRÁZEK PŘÍLOHY		ATELIER DOPRAVNÍCH STAVB ČÍSLO ZAKAZKY 11-0437/-01/30 DOKUMENTACE PDPS MĚŘITKO – DATUM 09.2016 POČET FORMÁTŮ 6xA4 ČÍSLO PŘÍLOHY	
<b>STÁVAJÍCÍ STAV</b>		C1	02 400