



VZOROVÝ PŘÍČNÝ ŘEZ - V OBCI
 ÚSEK 1 - km 0,000 - 0,598
 ÚSEK 3 - km 2,372 - 2,987

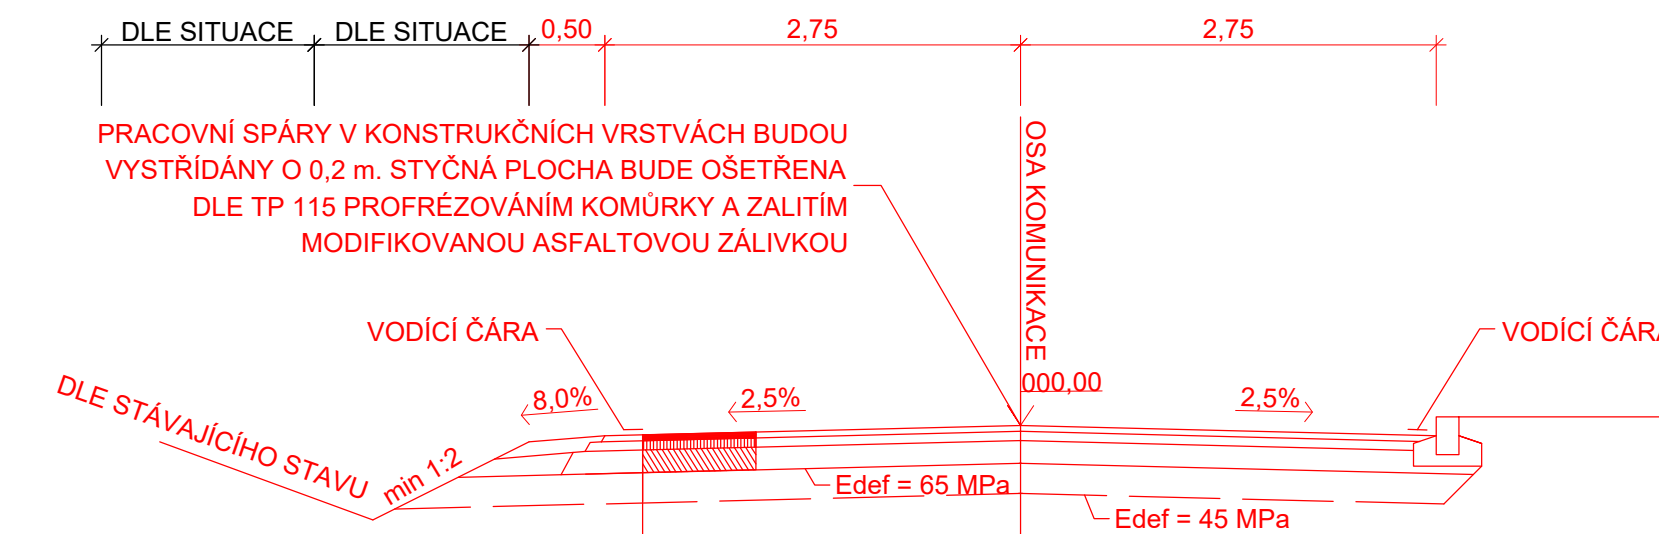

FRÉZA 100 mm				
ASF. BETON PRO OBRUSNÉ VRSTVY	ACO 11+ NEMODIF.	40 mm	ČSN 73 6121, ČSN EN 13108-1	
SPOJOVACÍ POSTŘÍK	PS - C	0,50 kg/m ²	ČSN 73 6129, ČSN EN 13808	
ASF. BETON PRO PODKLADNÍ VRSTVY	ACP 16+ NEMODIF.	60 mm	ČSN 73 6121, ČSN EN 13108-1	
INFILTRAČNÍ POSTŘÍK	PI - C	1,0 kg/m ²	ČSN 73 6129, ČSN EN 13808	
ŠTĚRKODRŤ	ŠD _A 0/32	150 mm	ČSN 736126-1, ČSN EN 13285	
CELKEM		250 mm		

SANACE PODKLADNÍCH VRSTEV
 MZ 200 mm ČSN 736126-1

VZOROVÝ PŘÍČNÝ ŘEZ - MIMO OBEČ
 ÚSEK 2 - km 0,598- 2,372

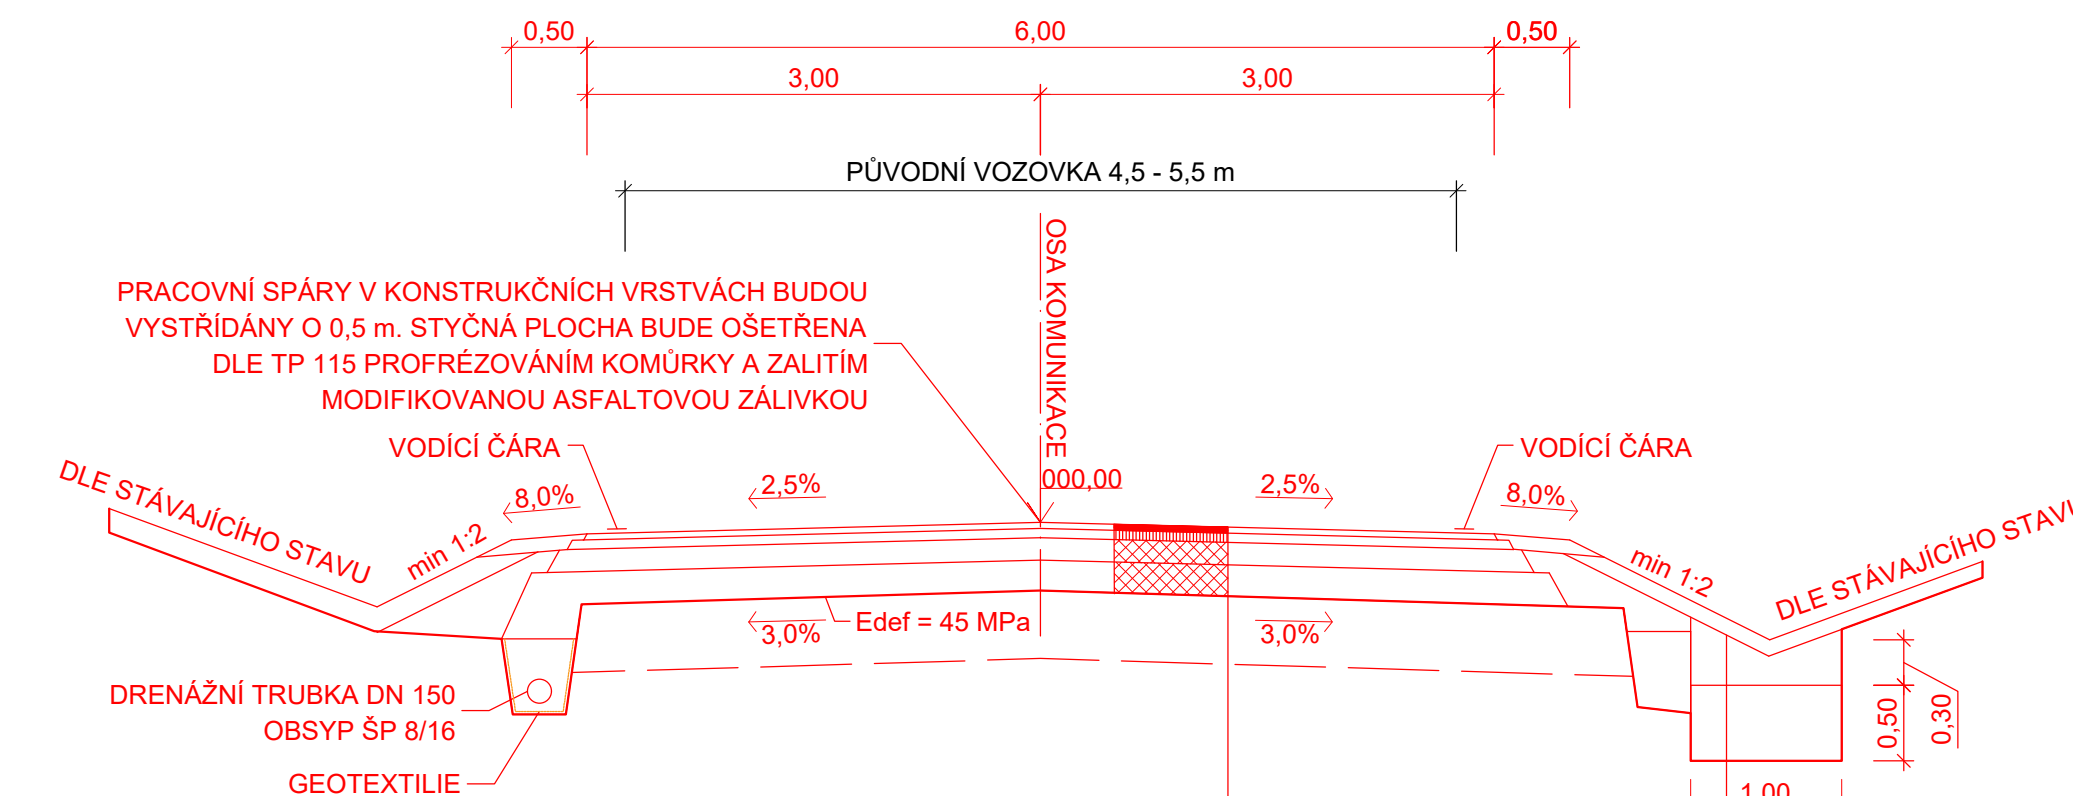

ASF. BETON PRO OBRUSNÉ VRSTVY	ACO 11+ NEMODIF.	40 mm	ČSN 73 6121, ČSN EN 13108-1	ZÁSYP ŠP 8/16
SPOJOVACÍ POSTŘÍK	PS - C	0,50 kg/m ²	ČSN 73 6129, ČSN EN 13808	ZÁSYP ŠD 0/32
ASF. BETON PRO LOŽNÉ VRSTVY	ACP 16+ NEMODIF.	60 mm	ČSN 73 6121, ČSN EN 13108-1	
INFILTRAČNÍ POSTŘÍK	PI - C	1,0 kg/m ²	ČSN 73 6129, ČSN EN 13808	
ŠTĚRKODRŤ	ŠD _A 0/32	150 mm	ČSN 736126-1, ČSN EN 13285	
MECHANICKY ZPEVNĚNÁ ZEMINA	MZ	200 mm	ČSN 736126-1	
CELKEM		450 mm		

SANACE AZ
 ŠD_A 0/63 400 mm ČSN 736126-1, ČSN EN 13285
 SEPARAČNÍ GEOTEXILIE

Generální projektant:	Y:_Loga_investor\csta.png
HIP:	Bc. Jana Malířová
tel:	724 511 717, jana.malirova@csta.cz
	Česká stavební aliance, s.r.o. Zelený pruh 95/97, Praha 140 00 IČO: 24795488

Číslo zakázky:	201627		
Schválil:	Ing. Jiří Sobol	Zodp. projektant:	Ing. Jiří Sobol
Ing. Jiří Sobol	sobol@forvia.cz		
Tech. kontrola:	Ing. Pavlína Nykodémová	Vypracoval:	Ing. Pavlína Nykodémová
Ing. Pavlína Nykodémová	nykodemova@forvia.cz		
			ForVia.cz FORVIA CZ, s.r.o. IČO: 02992485, DIČ: CZ02992485, Kolínská 1, 290 01 Poděbrady - Kluk

Objednatel:	Krajský úřad Středočeského kraje	Katastr:	Velenka, Semice	Kraj:	Středočeský
Akce:	III/3308 Velenka - Semice, rekonstrukce silnice	Datum:	05/2019	Stupeň:	PDPS
Objekt:	-	Souprava:	-	Č. přílohy:	B4
Příloha:	VZOROVÉ PŘÍČNÉ ŘEZY	Měřítko:	1:50		