

Pontex, spol. s r. o.
Bezová 1658
147 14 Praha 4

V Brandýse nad Labem 11. prosince 2019

Vyjádření o existenci podzemního vedení a zařízení veřejného osvětlení ke stavební akci:
„Okružní křižovatka na silnici II/610 v ul. Boleslavské - Stará Boleslav, katastrální území Stará Boleslav.“

V zakresleném staveništi **se nachází podzemní vedení veřejného osvětlení** (dále jen VO).

Provádění prací v blízkosti VO se povoluje za těchto podmínek:

- 1) před zahájením prací musí stavebník zajistit vytýčení polohy podzemního vedení VO. Vytýčení trasy vedení VO je pouze informativní a pracovníci prováděcí firmy s tím musí být seznámeni.
- 2) Vytýčení polohy kabelů provede na náklady žadatele firma JTS CZ s.r.o., Husova 1712, Brandýs nad Labem. Tel. 603 471 644, e-mail: jtszsro@jtszsro.cz
- 3) Odkryté podzemní vedení VO se musí zabezpečit proti poškození.
- 4) Nad kabelovou trasou je nutné dodržet zákaz budování zařízení a skladování stavebního materiálu, které by omezovalo přístup k vedení VO a přejíždět vedení mechanismy a vozidly o celkové hmotnosti nad 6 t.
- 5) Každé poškození podzemního vedení VO včetně sebemenšího narušení pláště neprodleně oznámte vydavateli tohoto vyjádření, oprava poškozeného zařízení VO bude provedena na náklady žadatele.
- 6) Při křížení nebo souběhu s vedením VO musí být dodržena ČSN 73 6005 „Prostorové uspořádání sítí technického vybavení“.
- 7) Při pracích v těchto místech je třeba dbát nejvyšší opatrnosti a nepoužívat nevhodné nářadí. Ve vzdálenosti nejméně 1 m po každé straně vyznačené trasy vedení nepoužívat žádné mechanizační prostředky.
- 8) Zahájení prací v ochranném pásmu vedení a zařízení VO ohlásí stavebník vydavateli tohoto vyjádření spojení na odpovědného pracovníka provádějící firmy.

Platnost tohoto vyjádření končí dne 11.12.2020

Toto vyjádření nenahrazuje „Rozhodnutí o zvláštním způsobu užívání komunikace – výkopové povolení“ a rozhodnutí o uzavírcce místní komunikace

Magda Chvilíčková, referentka vnitřní služby
AVE CZ odpadové hospodářství s.r.o.
Strojírenská 2345
250 01 Brandýs nad Labem
tel. 326 90 26 26
e-mail : Magda.Chvilickova@ave.cz



Pontex, spol. s r.o., Bezová 1658, 147 14 Praha 4



Dle rozdělovníku

Č.j. : PX7341/2019/DTO
Datum : Praha, 2.12.2019
Vyřizuje : Ing. Dagmar Tothová
tel. : 720 964 852
e-mail : tothova@pontex.cz

Akce : Okružní křižovatka na silnici II/610 v ul. Boleslavské – Stará Boleslav
Věc : Žádost o vyjádření k technickému řešení stavby

Firma PONTEx spol. s r.o. byla pověřena investorem akce, Krajskou správou a údržbou silnic Středočeského kraje, p.o., zpracováním projektové dokumentace výše uvedené stavby ve stupni DSP včetně zajištění inženýrské činnosti pro získání stavebního povolení.

Jako zpracovatelé projektové dokumentace Vás zdvořile žádáme o písemné vyjádření k technickému řešení stavby. Vaše vyjádření bude sloužit jako příloha žádosti o stavební povolení.

Předmětem stavby je přestavba stávající úrovně křižovatky silnice II/610, větve mimoúrovňové křižovatky s dálnicí D10 a místní komunikace na okružní křižovatku. Zájmové území se nachází převážně na stávajícím tělese silnice II/610 v úseku provozního staničení km 9,041 – 9,425.

S žádostí posíláme vybrané části projektové dokumentace. V případě jakéhokoliv dotazu či nejasnosti nás neváhejte kontaktovat. Telefon a e-mailové spojení je uvedeno v záhlaví dopisu.

Děkujeme za brzké vyřízení žádosti.

S pozdravem

PONTEx spol. s r.o.
Bezová 1658, 147 14 Praha 4

Za Pontex spol. s r.o.
Ing. Dagmar Tothová


Přílohy dopisu:

- 1) Vybrané části projektové dokumentace
- 2) Rozdělovník
- 3) Plná moc

VEDENÍ VEŘEJNEHO OSVĚTLENÍ ZAKRESLENO DO PLÁNKU.


IČO: 40763439, DIČ: CZ40763439
Bankovní spojení: ČSOB, a.s., č. účtu: 474022543/0300
MONETA Money Bank, a.s., č. účtu: 82306504/0600
Sídlo: Bezová 1658, 147 14 Praha 4, IČO: nrpt3sn
Firma je zapsána v OR MS v Praze, oddíl C, vložka 2994 ze dne 17.7.1991

jednatel: Ing. Václav Hvizdal tel.: +420-244 462 219
Ing. Milan Kalný tel.: +420-244 462 231
Ing. Martin Havlík tel.: +420-244 462 277
sekretariát: tel.: +420-244 462 219 e-mail: pontex@pontex.cz

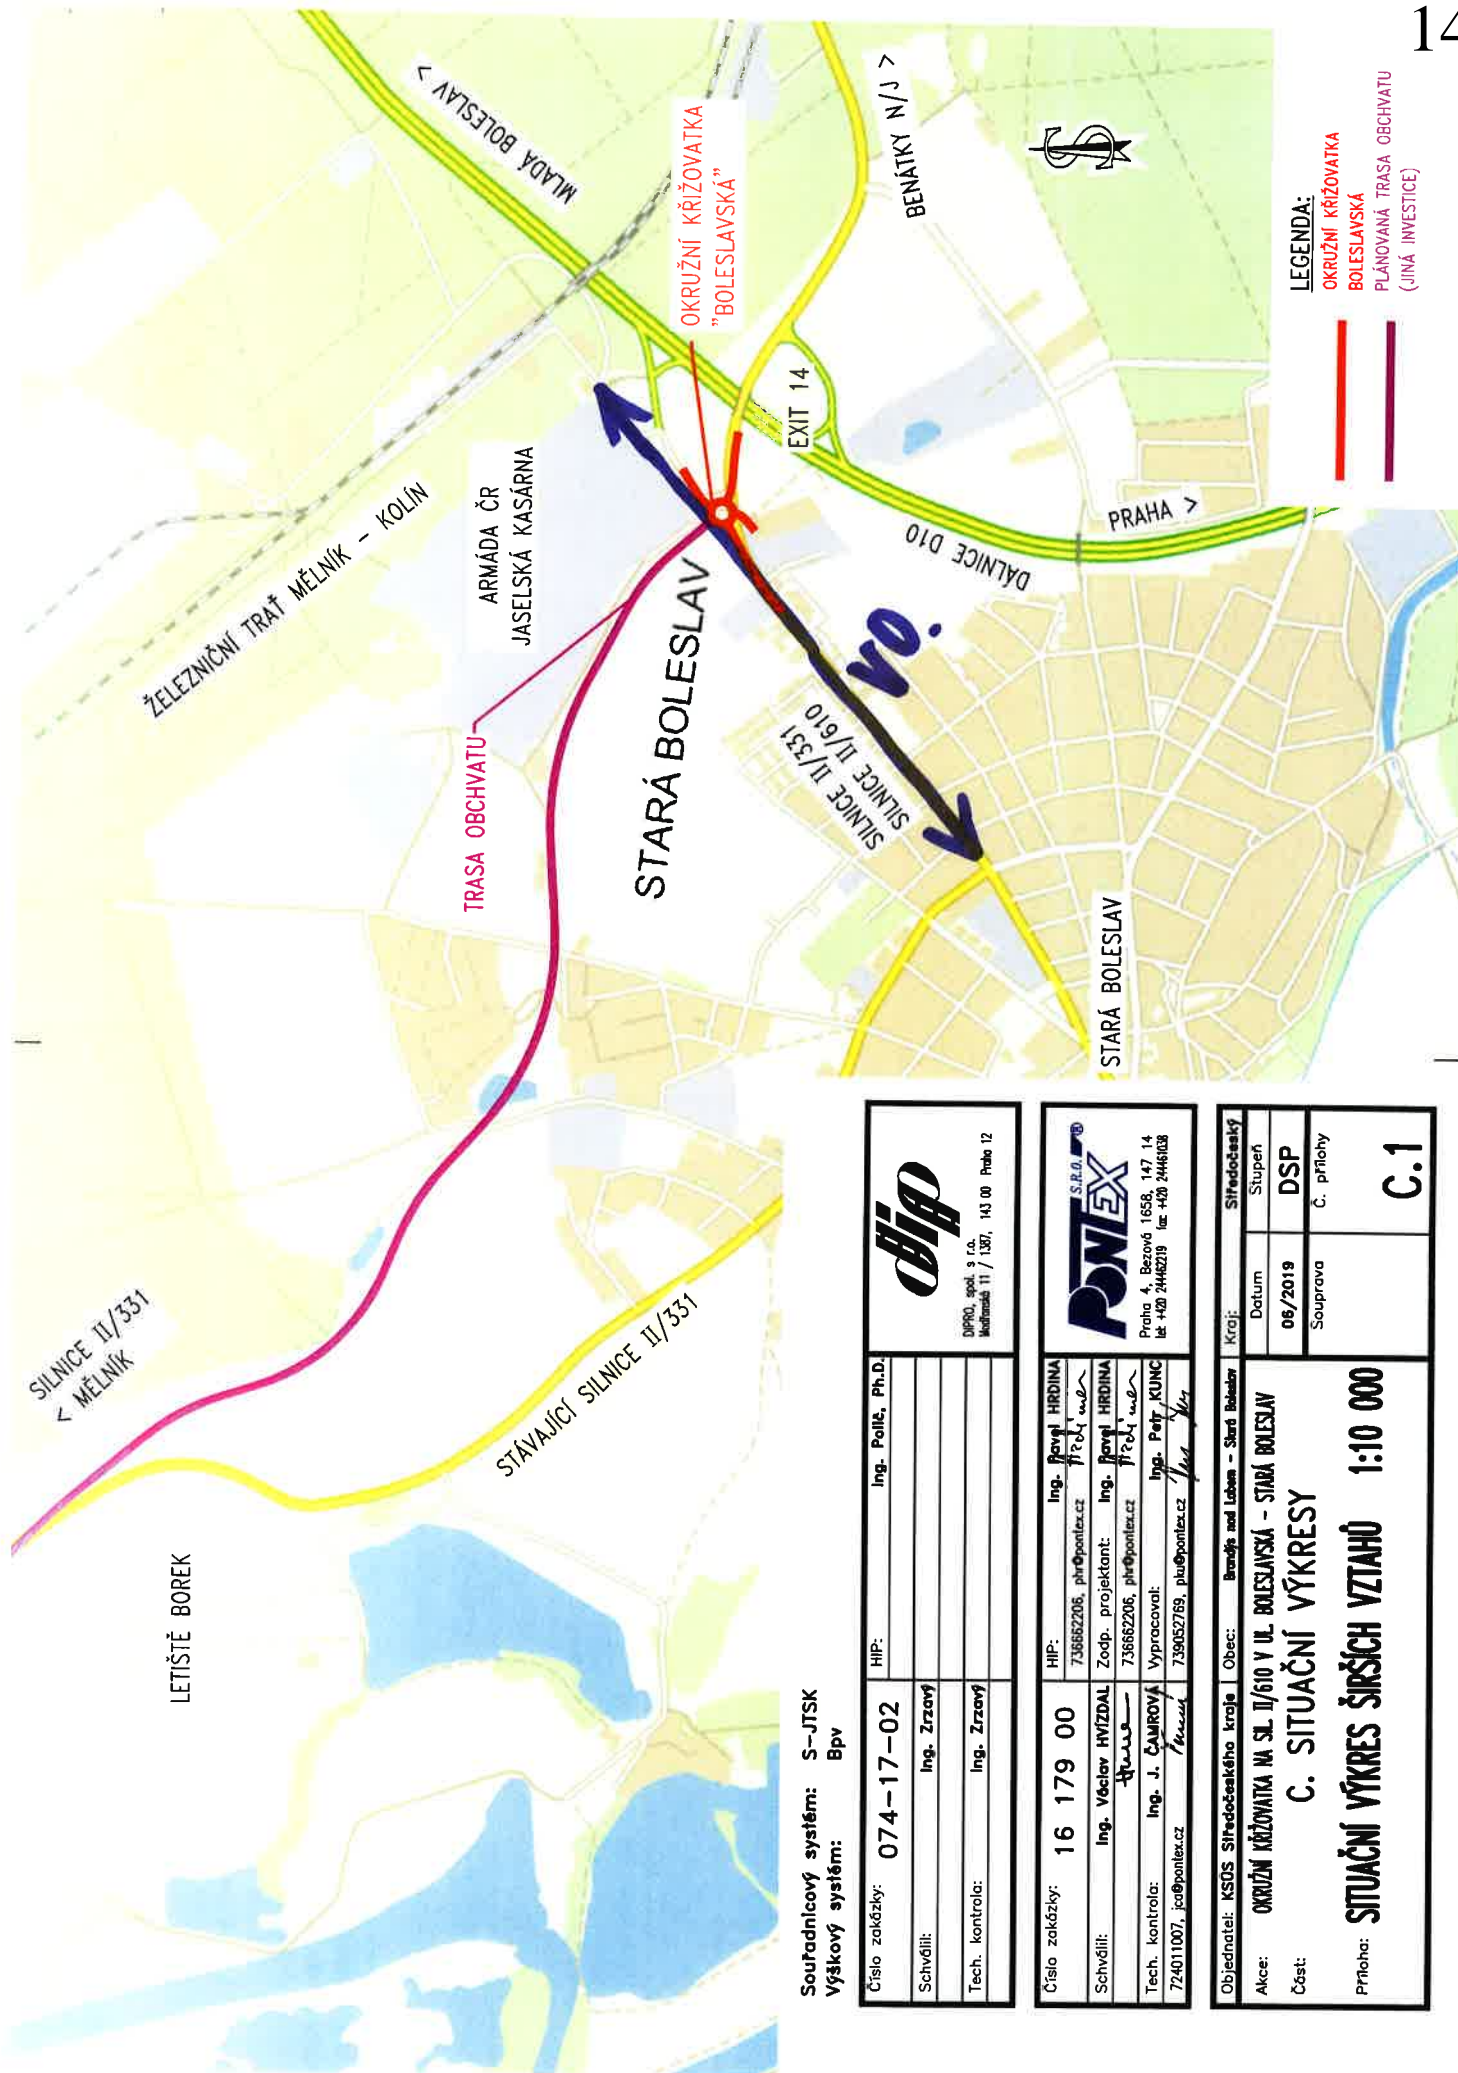


Souřadnicový systém: S-JTSK
Výškový systém: Bpv

Číslo zakázky:	074-17-02	HIP:	Ing. Polte, Ph.D.
Schválil:	Ing. Zrzavý		
Tech. kontrola:	Ing. Zrzavý		



BIPRO, spol. s r.o.
 Medláně 11 / 1367, 143 00 Praha 12

Číslo zakázky:	16 179 00
Schválili:	Ing. Věclav Hvizdal <i>Hvizdal</i>
Tech. kontrola:	Ing. J. Čámová <i>Čámová</i>
724011007_jco@pontex.cz	
HIP:	Ing. Pavel Hrdina 7356652206, phr@pontex.cz <i>hrdina</i>
Zodp. projektant:	Ing. Pavel Hrdina 7356652206, phr@pontex.cz <i>hrdina</i>
Vypracovali:	Ing. Petr Kunc 739052789, pk@pontex.cz <i>kunc</i>



Praha 4, Bezdová 1658, 147 14
tel. +420 244682719 fax +420 244661038

Objednatel: KSDS Sředočeského kraje	Obec: Brzdja nad Lubov - Starý Bolelav	Kraj: Sředočeský
Akte: OKRUŽNÍ KŘÍŽOVATKA NA SIL. II/610 V UL. BOLESLAVSKÁ - STARÁ BOLESLAV		
Část: C. SITUAČNÍ VÝKRES		
Průřez: SITUAČNÍ VÝKRES ŠIRŠÍCH VZTAHŮ 1:10 000		
	Datum 06/2019	Stupeň DSP
	Suprava	č. přílohy C.1

