



Pomáhat a chránit

KRAJSKÉ ŘEDITELSTVÍ POLICIE STŘEDOČESKÉHO KRAJE


 Územní odbor Praha venkov - VÝCHOD
 Dopravní inspektorát

Č. j. KRPS-313213-1/ČJ-2018-011506

Praha 24. října 2018

Počet stran: 1

Přílohy: 1/1

 Pontex, spol. s r.o. (Pontex Consulting
 Engineers, Ltd.)
 BEZOVÁ 1658
 147 00 PRAHA

II/331 Stará Boleslav, obchvat DSP - vyjádření.

Dopravní inspektorát Praha venkov - VÝCHOD jako příslušný orgán Policie České republiky posoudil na základě ustanovení § 77 odst. 2 písm. b) a odst. 3 zákona č. 361/2000 Sb., o provozu na pozemních komunikacích a o změnách některých zákonů, ve znění pozdějších předpisů, předloženou dokumentaci na úpravu místní úpravy provozu na výše uvedenou akci a **s o u h l a s í** s umístěním vodorovného a svislého dopravního značení a z projektové dokumentace je zřejmé že i světelného signalizačního zařízení (v křižovatce sil. č. II/331 x ul. Třebízského) na nové obchvatové komunikaci sil. č. II/331 a přilehlých komunikacích ul. Třebízského, ul. Lhotecká, ul. Mělnická v k.ú. Stará Boleslav z důvodu výstavby nové obchvatové komunikace za dodržení následujících podmínek:

- dopravní značky musí být rozměrem a barevným provedením v souladu s vyhl. č. 294/2015 Sb., kterou se provádějí pravidla provozu na pozemních komunikacích a úprava a řízení provozu na pozemních komunikacích, ve znění pozdějších předpisů a TP 65 Zásady pro dopravní značení na pozemních komunikacích,
- světelné signalizační zařízení musí být umístěno v souladu s TP 81 Navrhování světelných signalizačních zařízení pro řízení silničního provozu,
- vodorovné dopravní značení musí být v souladu s TP 133 Zásady pro vodorovné dopravní značení na pozemních komunikacích.

Návrh užití a umístění dopravních značek (viz Příloha) je v souladu se zásadami pro dopravní značení na pozemních komunikacích.

Vyřizuje:

 por. Mgr. Lucie Hanousková
 tlf. 974 881 252, 652

 npor. Lukáš Krátký, DiS.
 vedoucí DI


v z. npor. Bc. Josef Vrtiška,

 1918
 100
 2018
 SPOLÉČNÉ STOLETÍ

www.policie.cz

 POLICIE ČESKÉ REPUBLIKY
 KRAJSKÉ ŘEDITELSTVÍ POLICIE
 STŘEDOČESKÉHO KRAJE
 Mladoboleslavská 38
 190 17 Praha 9 - Vinohrady
 190 17 PRAHA 9 - VINOH, MLADOBOLSLAVSKÁ 38

 Tel.: 974881251-3
 Fax: 283880759
 Email: pov.di@pcr.cz
 ID DS: 2dtai5u

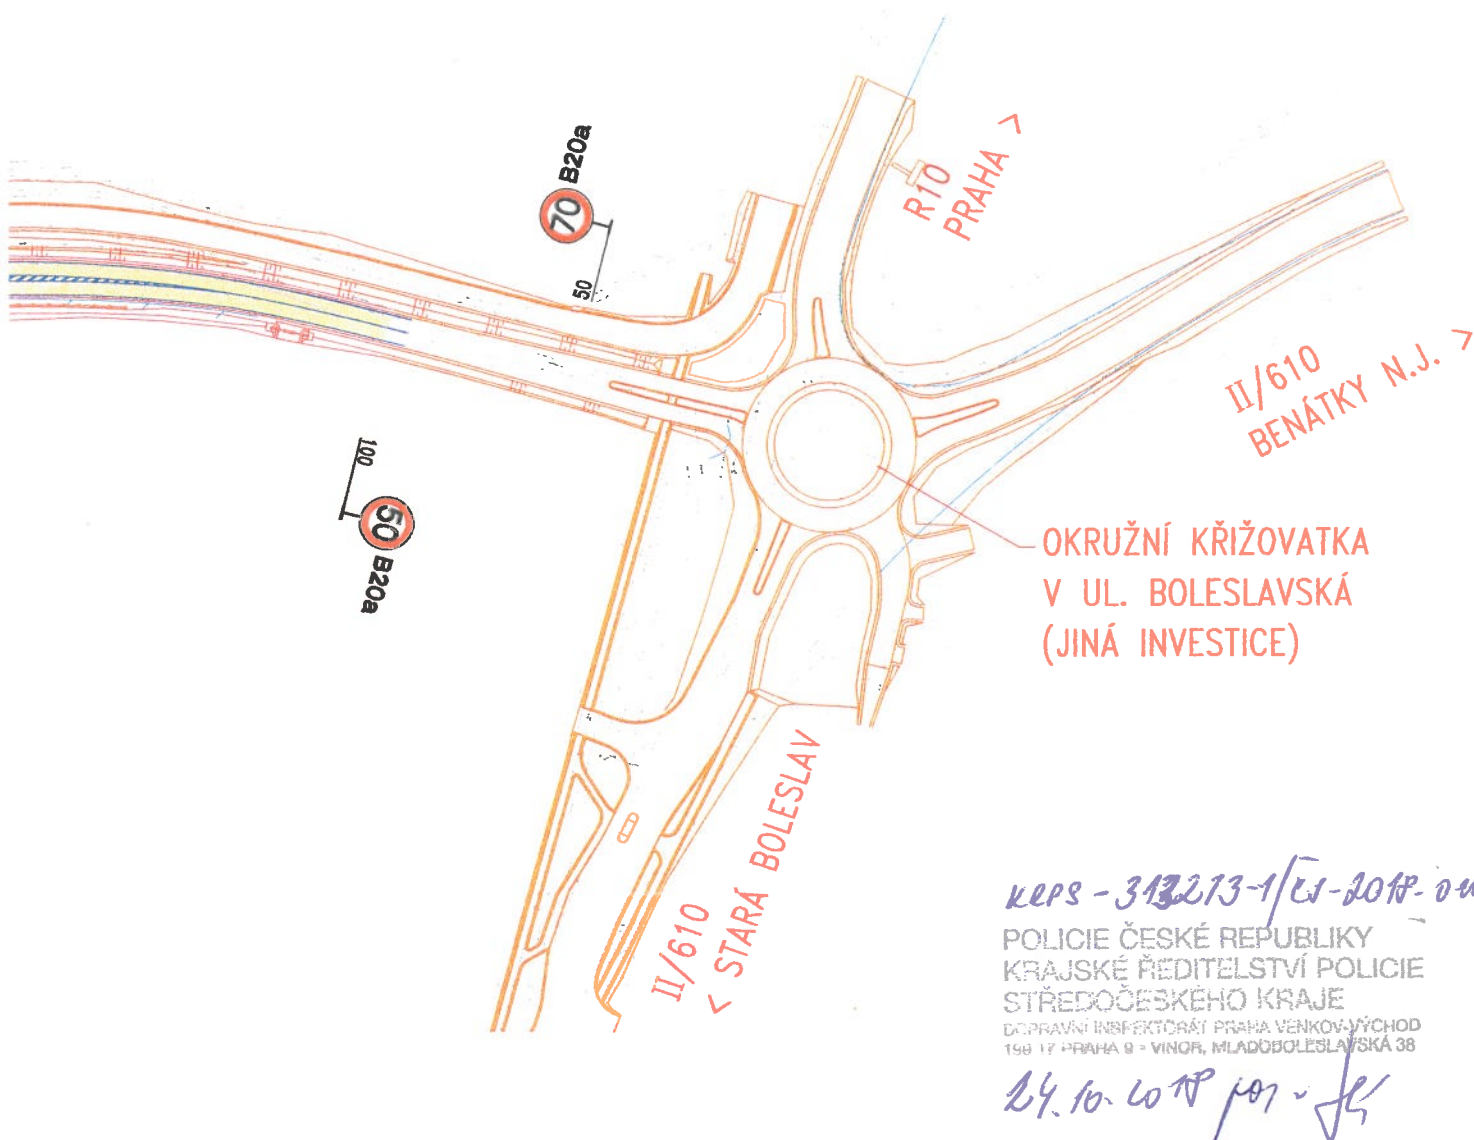

KEPS - 313213-1/ČJ-2018-04006
 POLICIE ČESKÉ REPUBLIKY
 KRAJSKÉ ŘEDITELSTVÍ POLICIE
 STŘEDOČESKÉHO KRAJE
 DOPRAVNÍ INSPEKTORÁT PRAHA VENKOV-VÝCHOD
 198 17 PRAHA 9 - VINOH, MLADÝBOLESLAVSKÁ 38
 24.10.2018 jca - JK

Objednatel:

Středočeský kraj


ZBOROVSKÁ 11, 150 21 – PRAHA 5



II/331 STARÁ BOLESLAV, OBCHVAT

Souřadnicový systém: S-JTSK

Výškový systém: Bpv

Číslo zakázky:	08 097 00	HIP:	Ing. J. ČAMROVÁ	 Praha 4, Bezová 1658, 147 14 tel: +420 244062215 fax: +420 244461038
Schválil:	Ing. Václav HVÍZDAL	244062399, jca@pontex.cz		
		Zodp. projektant:	Ing. Miloš NOVÁK	
		244062640, mno@pontex.cz		
Tech. kontrola:	Ing. Petr DRBOHLAV			
	244062217, pdr@pontex.cz			

Objednatel:	Středočeský kraj	Obec:	Stará Boleslav	Kraj:	Středočeský
Akce:	II/331 STARÁ BOLESLAV, OBCHVAT			Datum	Stupeň
Část:	C. STAVEBNÍ ČÁST			09/2012	DSP
Objekt:	SO 111 – DOPRAVNÍ ZNAČENÍ			Souprava	Č. přílohy
				42	C.09