

LEGENDA:


- VOZOVKA - PLNÁ KONSTRUKCE
- VOZOVKA - FRÉZOVÁNÍ
- CHODNÍK
- RELIÉFNÍ ZÁMKOVÁ DLAŽBA
- KAMENNÁ DLAŽBA
- SVAHY NÁSPYU
- SVAHY VÝKOPU
- VODOROVNÁ ZELEŇ
- MÍSTO PRO PŘECHÁZENÍ
- DLAŽBA Z LOMOVÉHO KAMENE
- ZPEVNĚNÍ PŘÍKOPU ŽLABOVKAMI
- MIGRAČNÍ KORIDOR
- NAVÁDĚCÍ BARIÉRY
- TRATIVOD A KONTROLNÍ ŠACHTA

ZÁBORY:

- TRVALÝ
- DOČASNÝ NAD 1 ROK
- DOČASNÝ DO 1 ROKU

LEGENDA STÁVAJÍCÍCH INŽENÝRSKÝCH SÍTÍ:

- plynovod podzemní STL ověřený (GASNET)
- VN elektrické nadzemní vedení (ČEZ DISTRIBUCE)
- VN elektrické podzemní vedení (ČEZ DISTRIBUCE)
- NN elektrické nadzemní vedení (ČEZ DISTRIBUCE)
- NN elektrické podzemní vedení (ČEZ DISTRIBUCE)
- sdělovací nadzemní vedení (CETIN)
- sdělovací podzemní vedení (CETIN)-metalický kabel
- sdělovací podzemní vedení (CETIN)-optický kabel
- sdělovací podzemní vedení (CETIN)-neprovozované sítě
- vodovod podzemní neověřený (VHS Benešov)
- kanalizace podzemní neověřená (VHS Benešov)

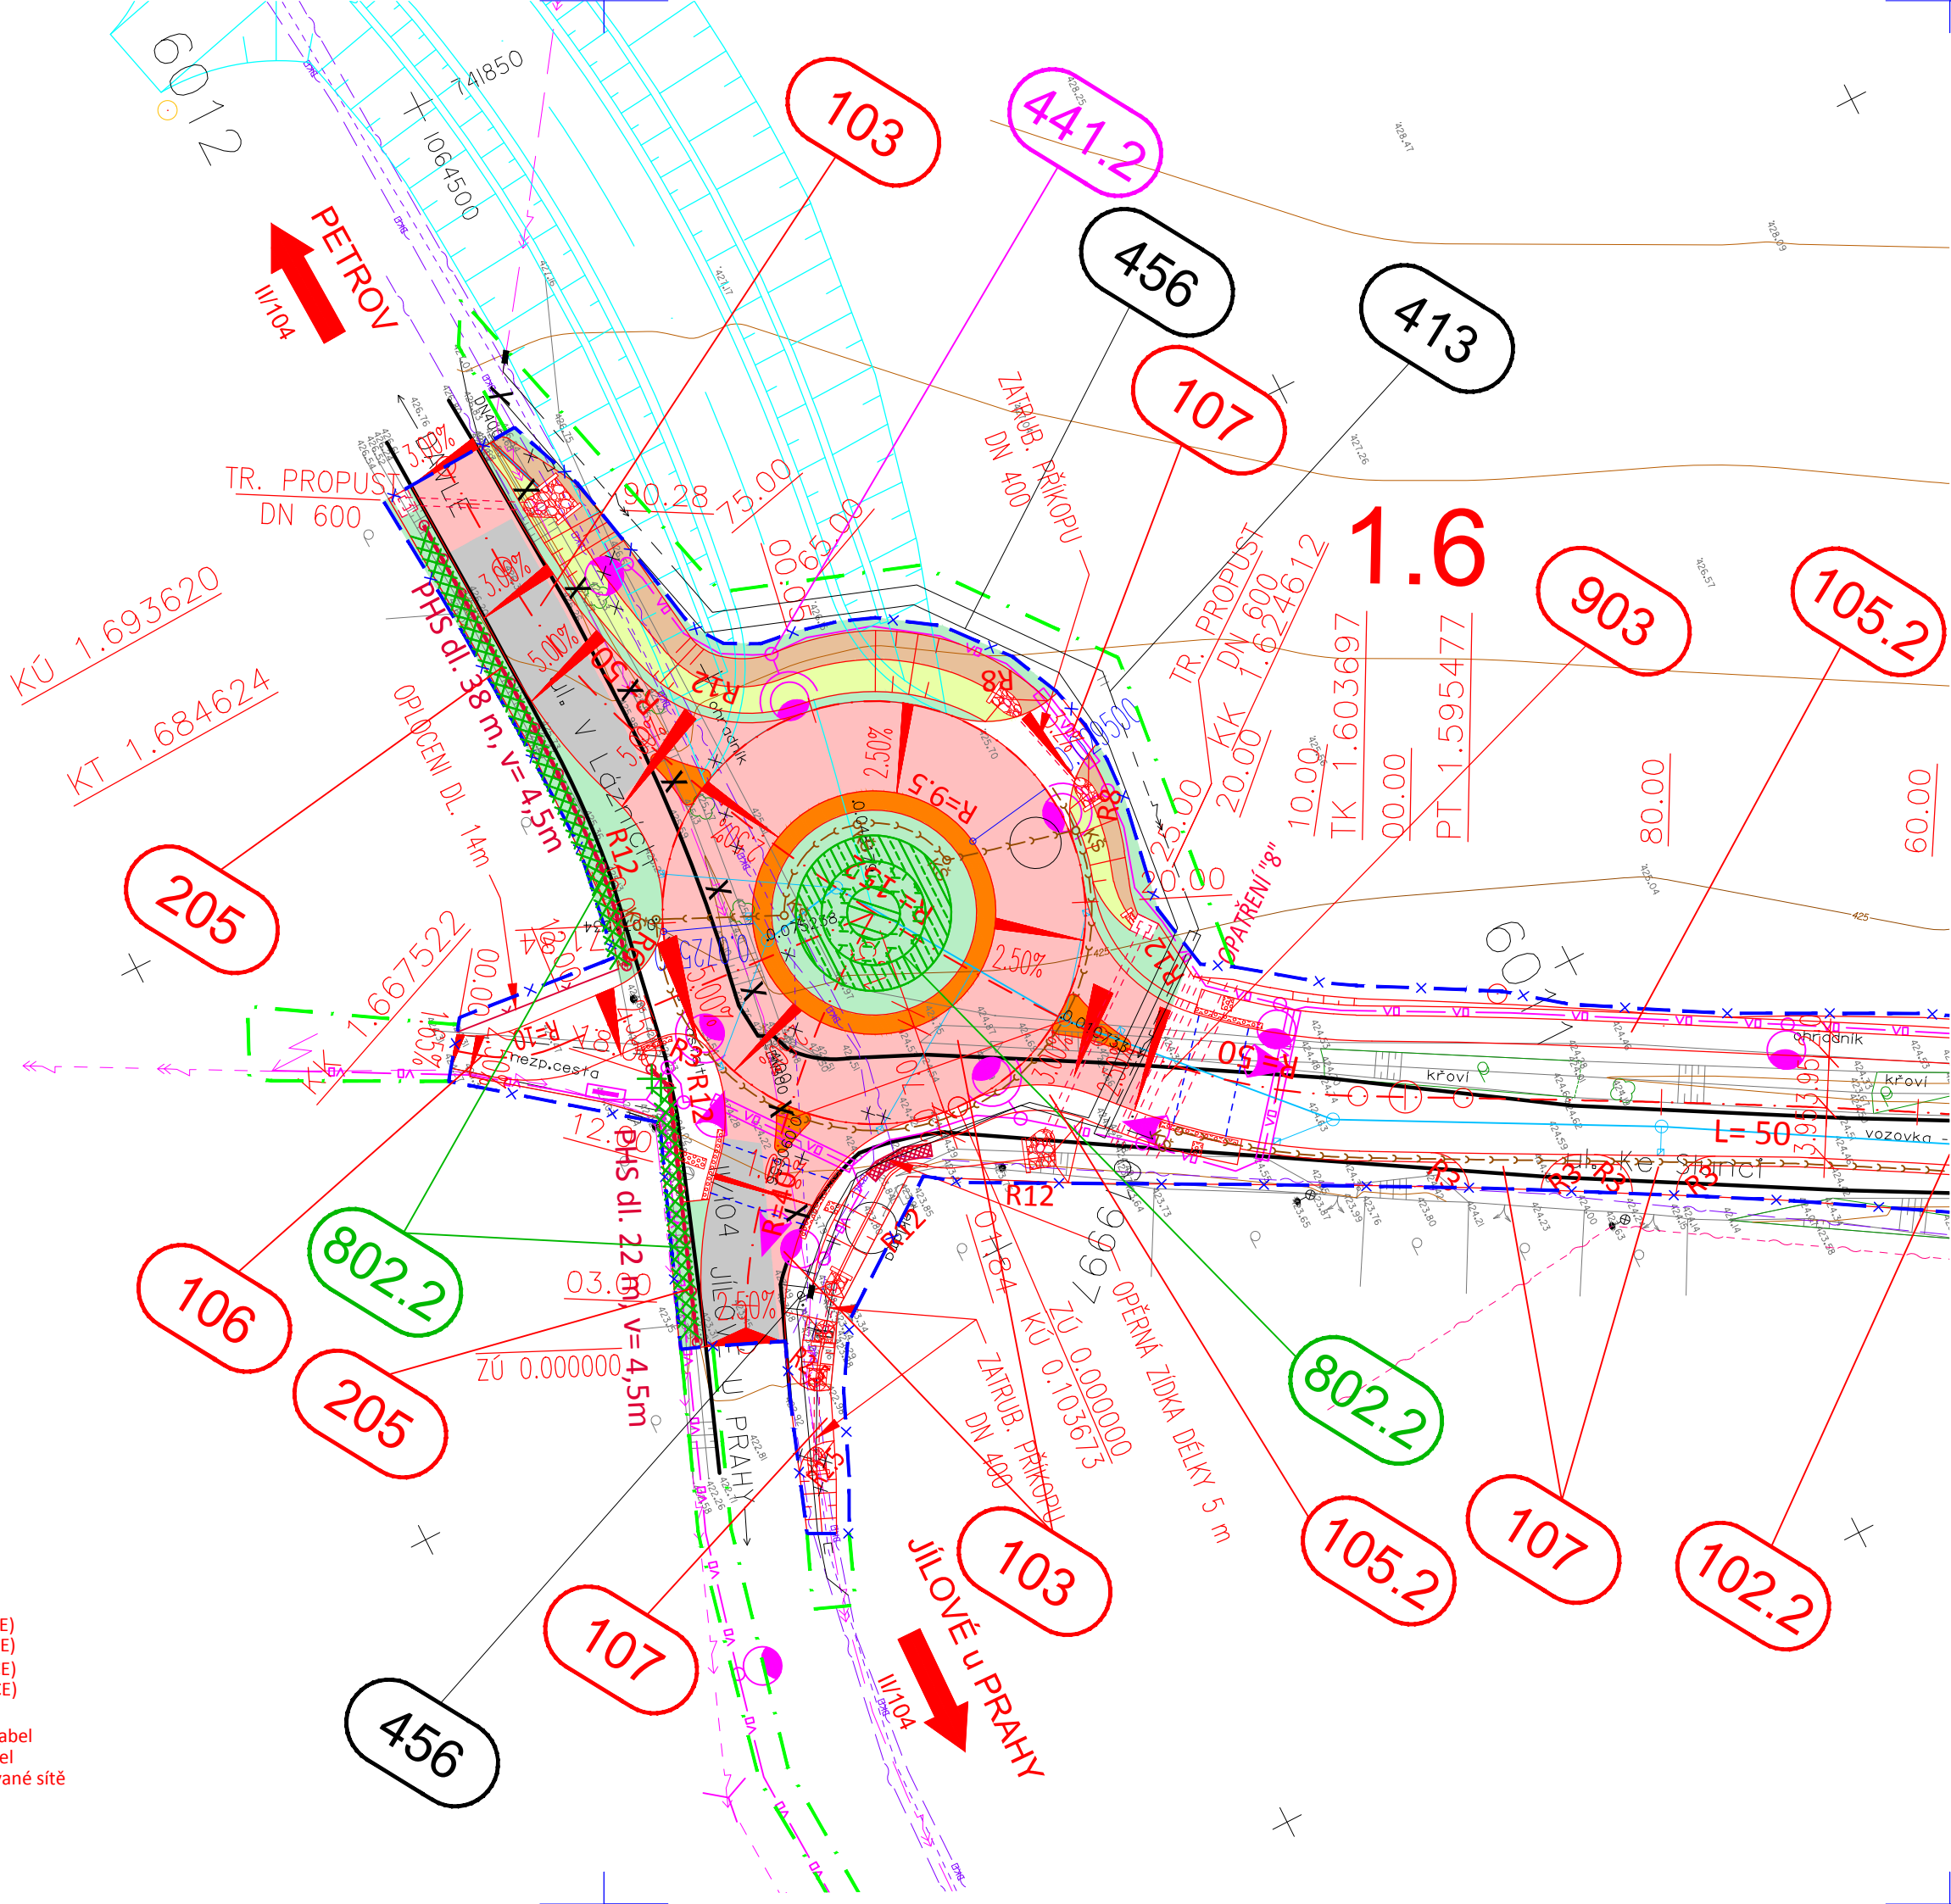

ČÁST D.1  
SO 103

Souřadnicový systém S-JTSK, Výškový systém Bpv			
Zhotovitel PD: PRAGOPROJEKT, a.s., K Ryšánce 1668/16, 147 54 Praha 4, IČ: 45272387, www.pragoprojekt.cz, datová schránka: 4kfr54 Zpracovatelský útvar: Ateliér Liberec – Dvořákova 623/10, 460 01 Liberec 1, Tel.: 485 234 511, E-mail: milan.strnad@pragoprojekt.cz			
Navrhl/vypracoval: Ing. Václav PETŘÍČEK podpis: <i>Petricek</i>	Zodpovědný projektant: Ing. Milan STRNAD podpis: <i>Strnad</i>	Ředitel ateliéru Liberec: Ing. Milan STRNAD	
Technická kontrola: Ing. David BOČÁNEK podpis: <i>Bočánek</i>	Hlavní inženýr projektu: Ing. Milan STRNAD podpis: <i>Strnad</i>		

Kraj:	STŘEDOČESKÝ	Číslo zakázky:	18-267-2-002
Místo stavby:	JÍLOVÉ U PRAHY	Číslo akce:	06-259
Objednatel:	Krajská správa a údržba silnic Středočeského kraje, p.o., Zborovská 81/11, 150 21 Praha 5	Datum:	01/2021
Název stavby:	II/105 -SEVERNÍ OBCHVAT JÍLOVÉHO U PRAHY	Formát:	3xA4
Objekt:	OKRUŽNÍ KŘIŽOVATKA V LÁZNÍCH	Měřítko:	1:500
		Stupeň:	PDPS
Příloha:	SITUACE	Číslo přílohy:	
			2.