




## VZOROVÝ PŘÍČNÝ ŘEZ - SO 101

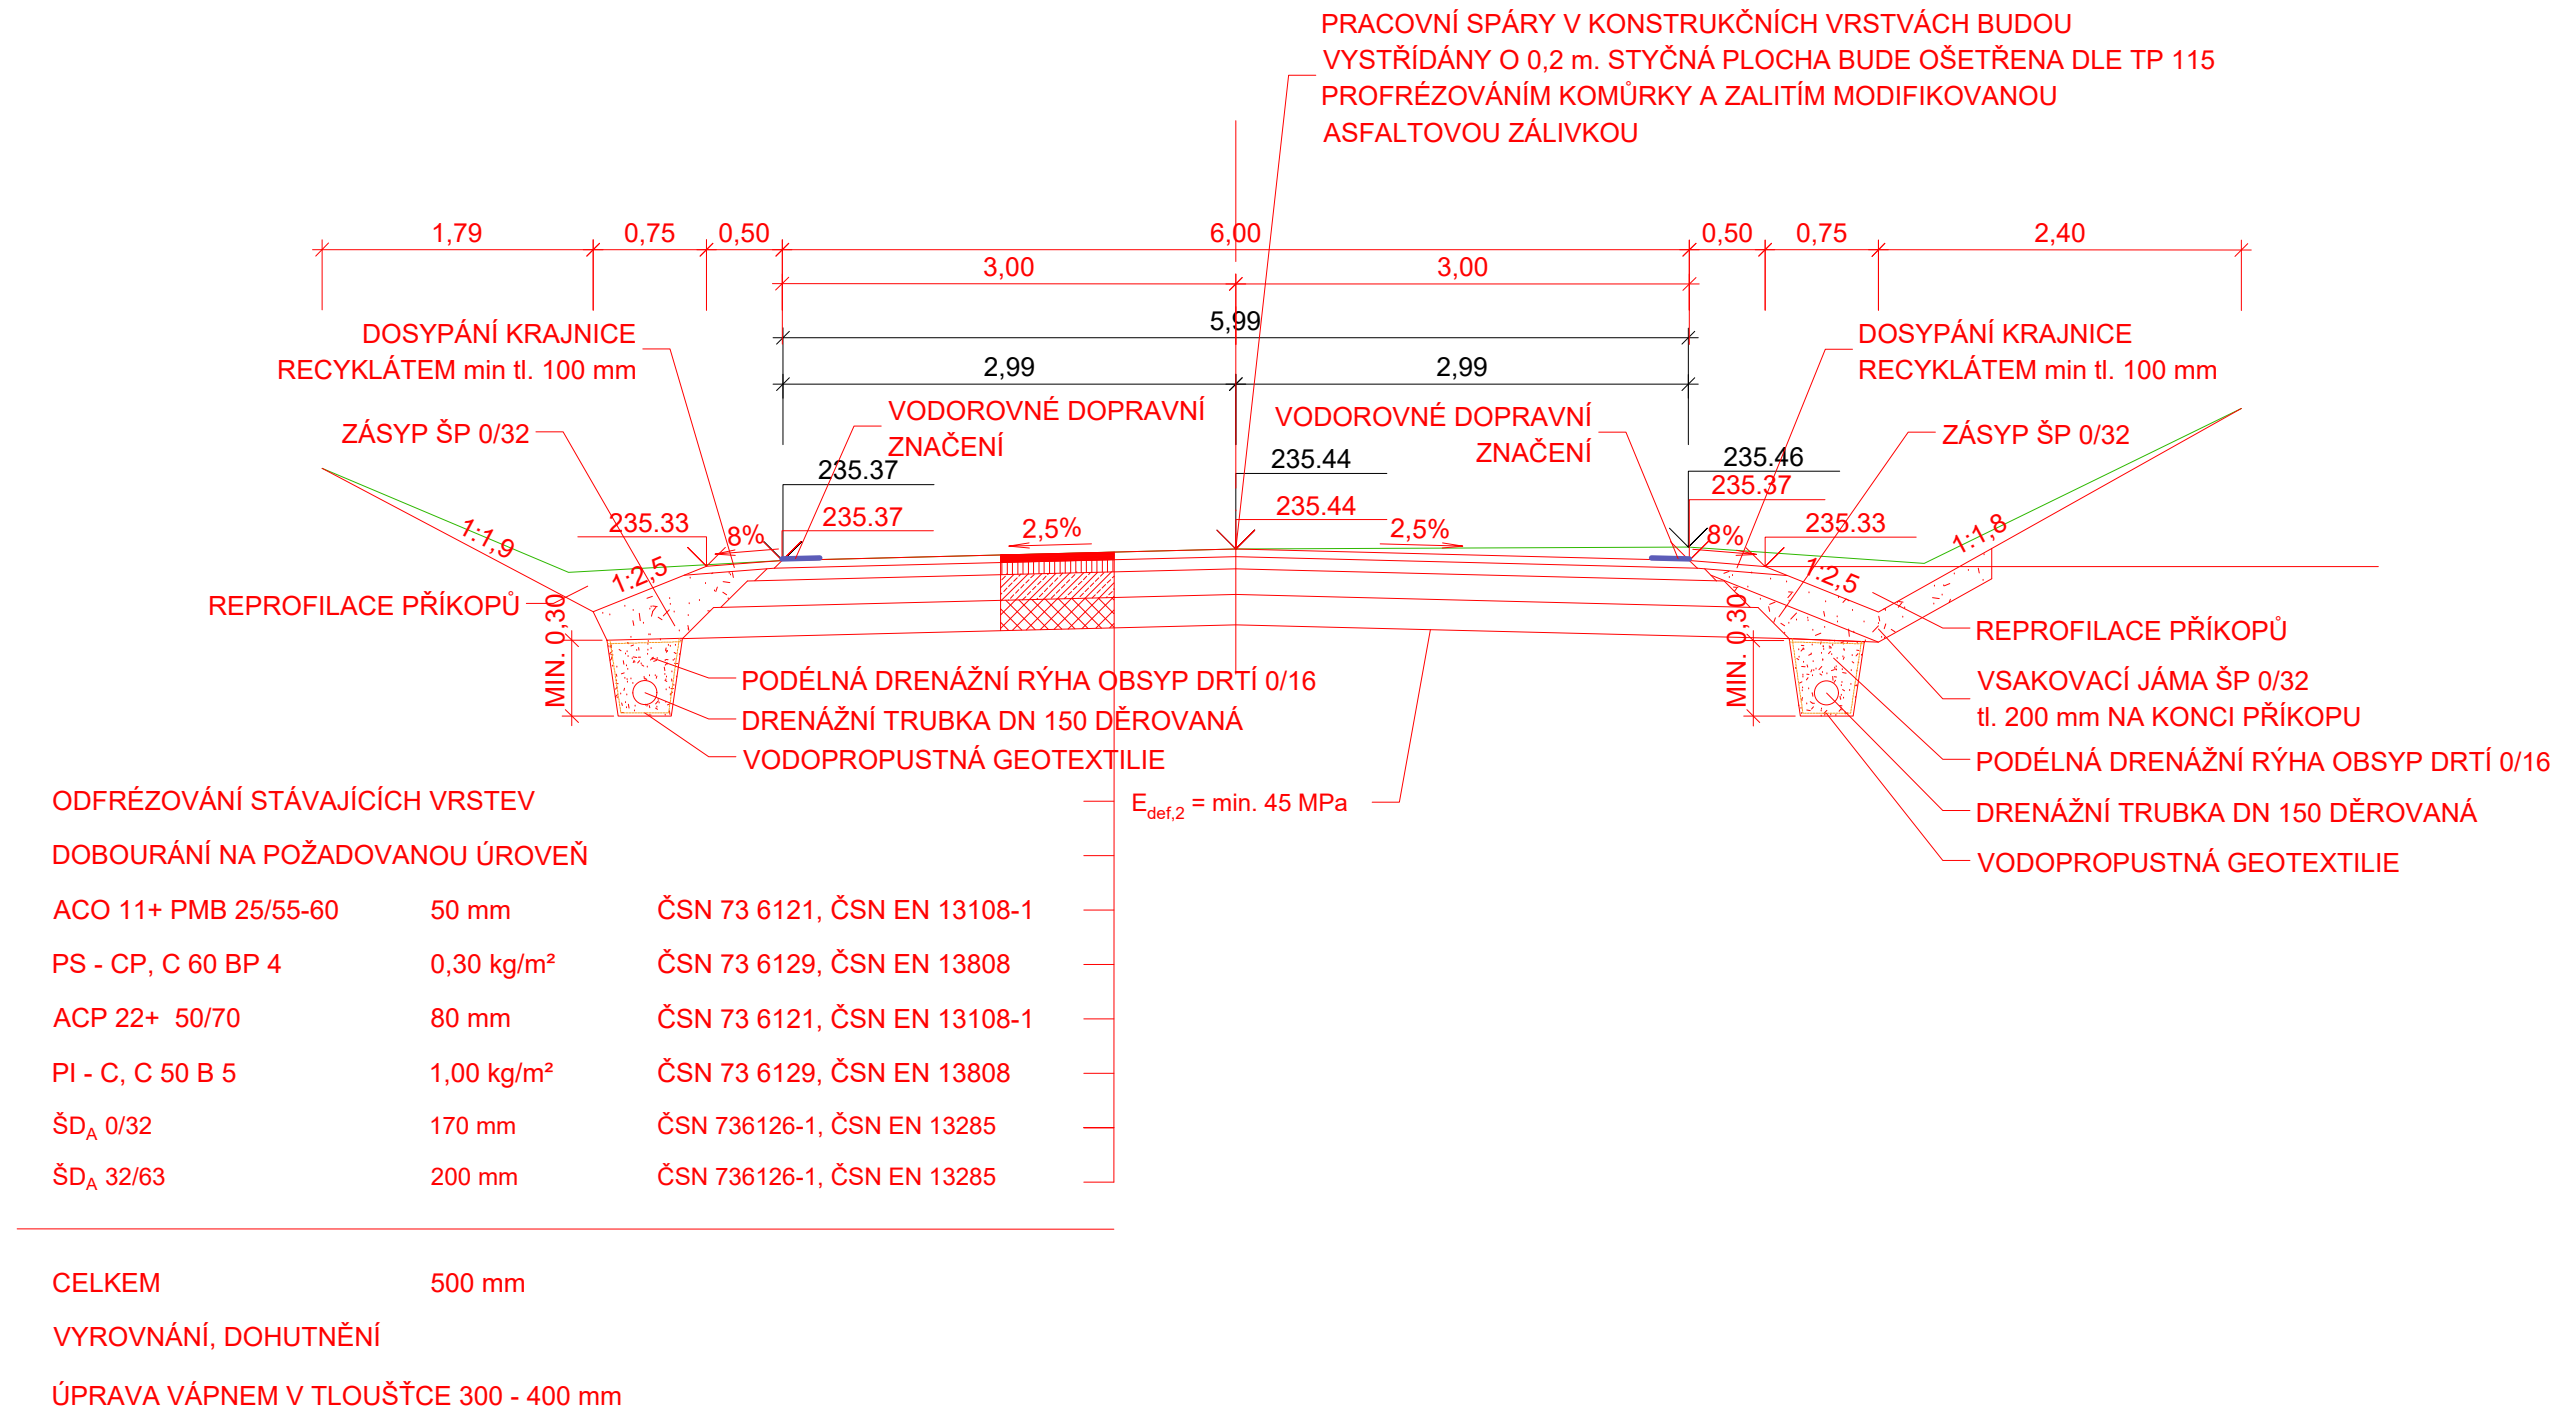

## VZOROVÝ PŘÍČNÝ ŘEZ - SO 101, vjezd na soukromý pozemek

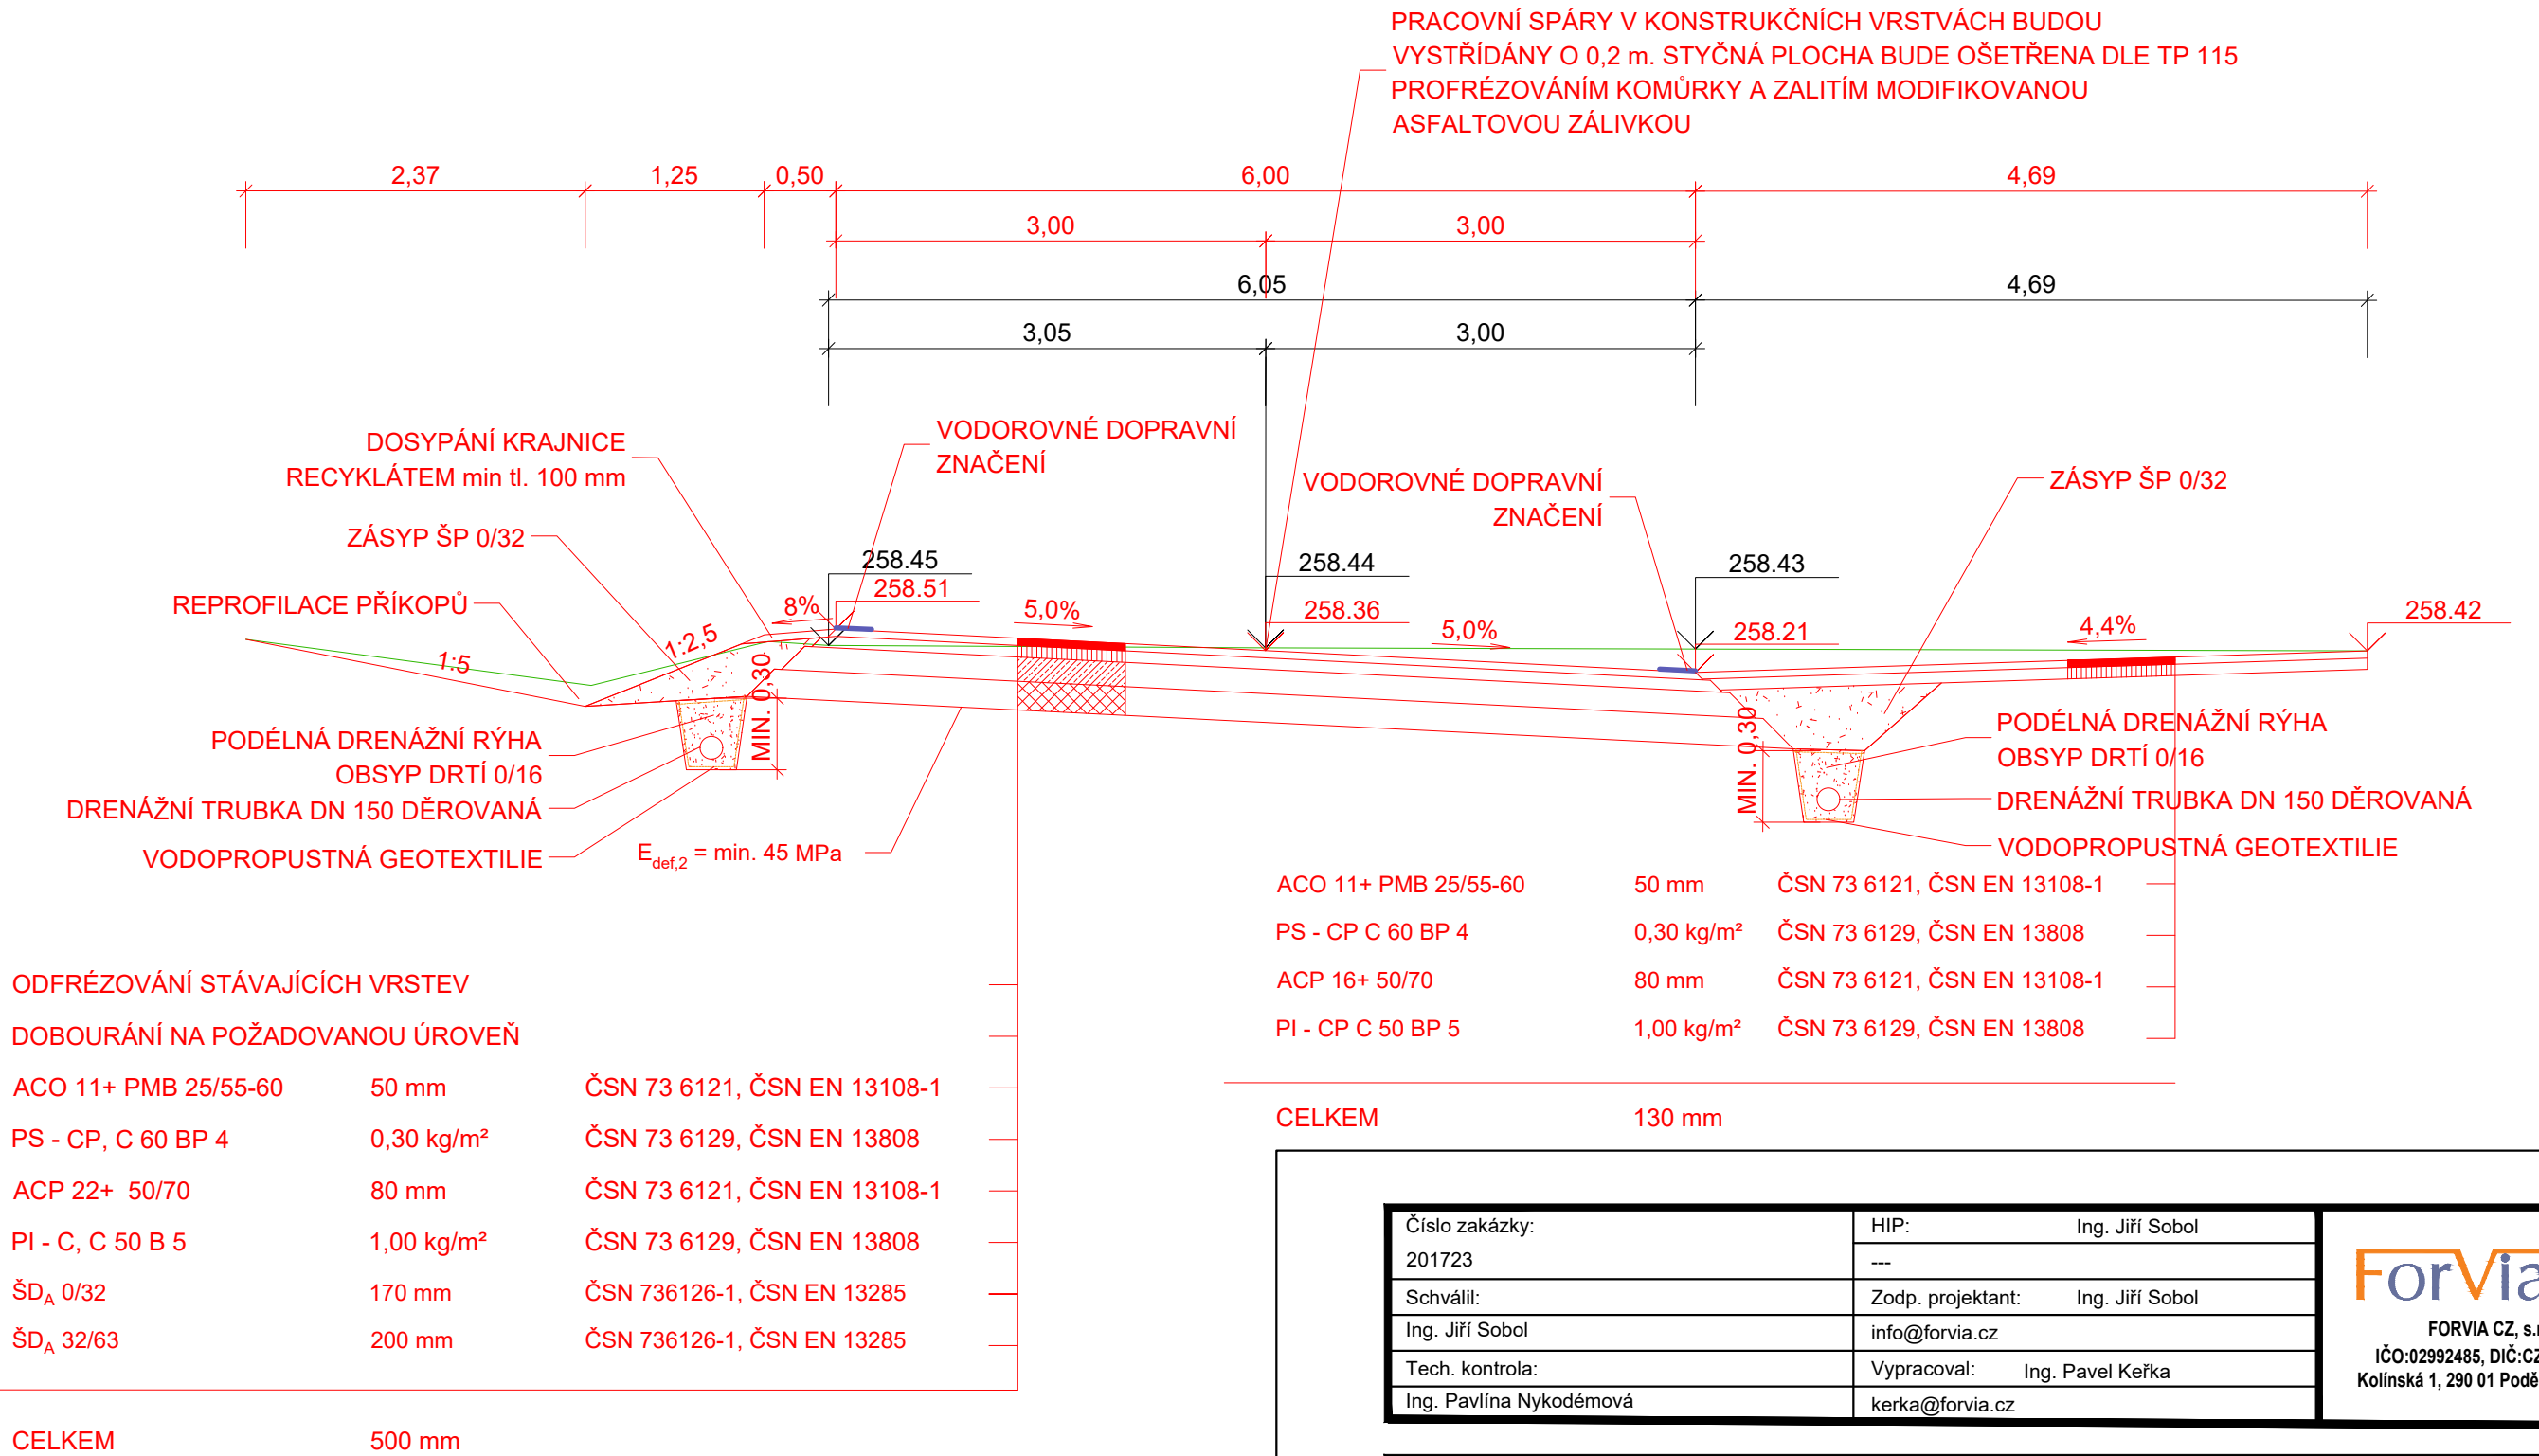

Číslo zakázky:	HIP:	Ing. Jiří Sobol
201723	---	
Schválil:	Zodp. projektant:	Ing. Jiří Sobol
Ing. Jiří Sobol	info@forvia.cz	
Tech. kontrola:	Vypracoval:	Ing. Pavel Keřka
Ing. Pavlína Nykodémová	kerka@forvia.cz	



FORVIA CZ, s.r.o.  
IČO:02992485, DIČ:CZ02992485,  
Kolínská 1, 290 01 Poděbrady - Kluk

Objednatel: KSÚS Zborovská 11, Praha 5		Katastr: Plaňany, Radim u Kolína	Kraj: Středočeský	
Akce:	II/329 Plaňany – Radim		Datum	Stupeň
			07/2020	PDPS
			Souprava	Č. přílohy <b>B4.1</b>
Objekt:	SO 101 -			
Příloha:	VZOROVÉ PŘÍČNÉ ŘEZY SO 101	Měřítko: 1:50		