


# VZOROVÝ PŘÍČNÝ ŘEZ - SO 102, km 1,177 AŽ km 1,513

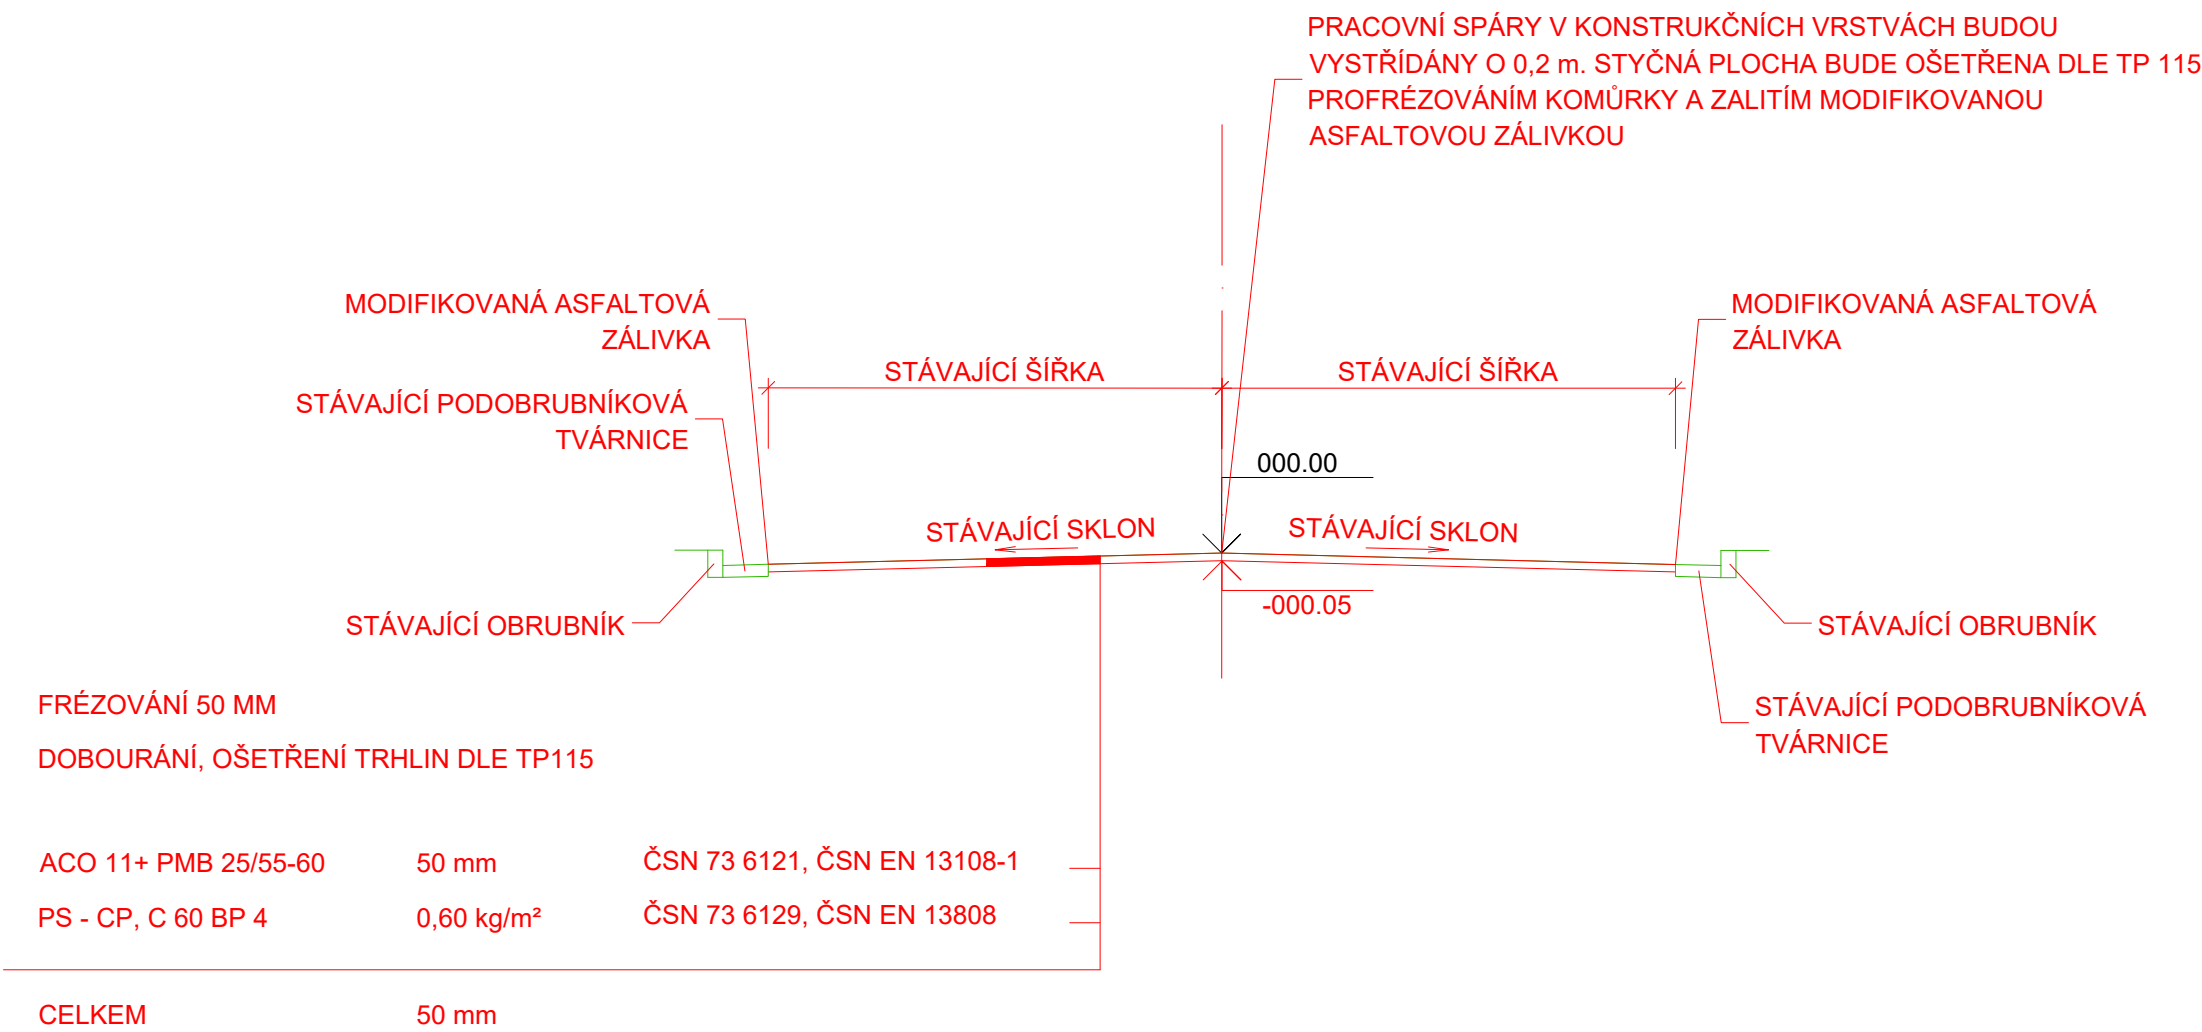

SANACE PODKLADNÍ VRSTVY: ACP 22+ 50/70 TL. 60 mm

Číslo zakázky:	HIP:	Ing. Jiří Sobol
201723	---	
Schválil:	Zodp. projektant:	Ing. Jiří Sobol
Ing. Jiří Sobol	info@forvia.cz	
Tech. kontrola:	Vypracoval:	Ing. Pavel Keřka
Ing. Pavlína Nykodémová	kerka@forvia.cz	

ForVia.cz

FORVIA CZ, s.r.o.  
IČO:02992485, DIČ:CZ02992485,  
Kolínská 1, 290 01 Poděbrady - Kluk

Objednatel: KSÚS Zborovská 11, Praha 5		Katastr: Plaňany, Radim u Kolína		Kraj: Středočeský	
Akce:	II/329 Plaňany – Radim			Datum	Stupeň
				07/2020	PDPS
Objekt:	- SO 102			Souprava	Č. přílohy
					B4.2
Příloha:	VZOROVÝ PŘÍČNÝ ŘEZ SO 102 - km 1,177 - 1,513		Měřítko: 1:50		