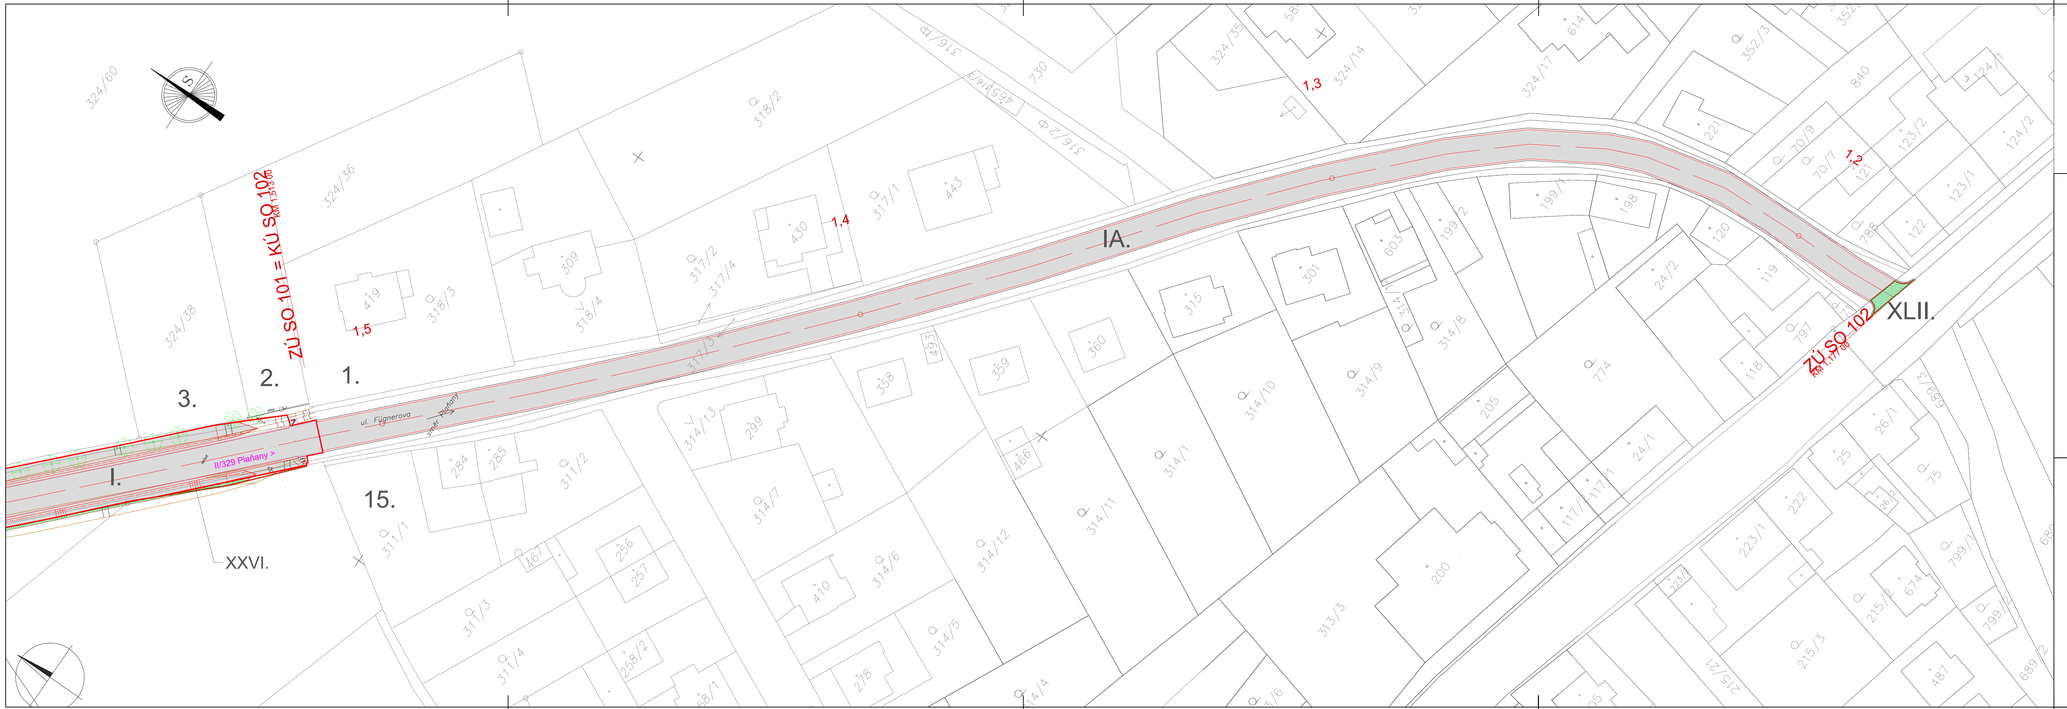

II/329 Plaňany – Radim, rekonstrukce silnice Zasažené pozemky						
Číslo	Parc. číslo	Výměra [m²]	Zábor [m²]	Katastrální území	Vlastnické právo/právo hospodařit	Adresa
IA.	729	8855	2001	Plaňany	Krajská správa a údržba silnic Středočeského kraje, příspěvková organizace	Zborovská 81/11, Smíchov, 15000 Praha 5
XLII.	719/8	613	18	Plaňany	Městys Plaňany	Tyršova 72, 28104 Plaňany

LEGENDA PLOCH:

POZEMKY MIMO VLASTNICTVÍ STŘEDOČESKÉHO KRAJE

POZEMKY VE VLASTNICTVÍ STŘEDOČESKÉHO KRAJE

LEGENDA:

NOVÝ STAV

Číslo zakázky: 201723	HIP: Ing. Jiří Sobol	ForVia.cz
Schválil: Ing. Jiří Sobol	Zodp. projektant: Ing. Jiří Sobol	FORVIA CZ, s.r.o.
Tech. kontrola: Ing. Pavlína Nykodémová	Vypracoval: Ing. Pavel Keřka	IČO:02992485, DIČ:CZ02992485, Kolínská 1, 290 01 Poděbrady - Kluk

Objednatel: KSÚS Zborovská 11, Praha 5	Katastr: Plaňany, Radim u Kolína	Kraj: Středočeský	
Akce: II/329 Plaňany – Radim		Datum: 07/2020	Stupeň: PDPS
Objekt: SO 101 SO 102		Souprava:	Č. přílohy: D3.2
Příloha: ZÁBOROVÝ ELABORÁT - SO 102	Měřítko: 1:500		