


**VZOROVÝ ŘEZ "I"**  
**CHODNÍKOVÝ PŘEJEZD**  
Měř. 1:50

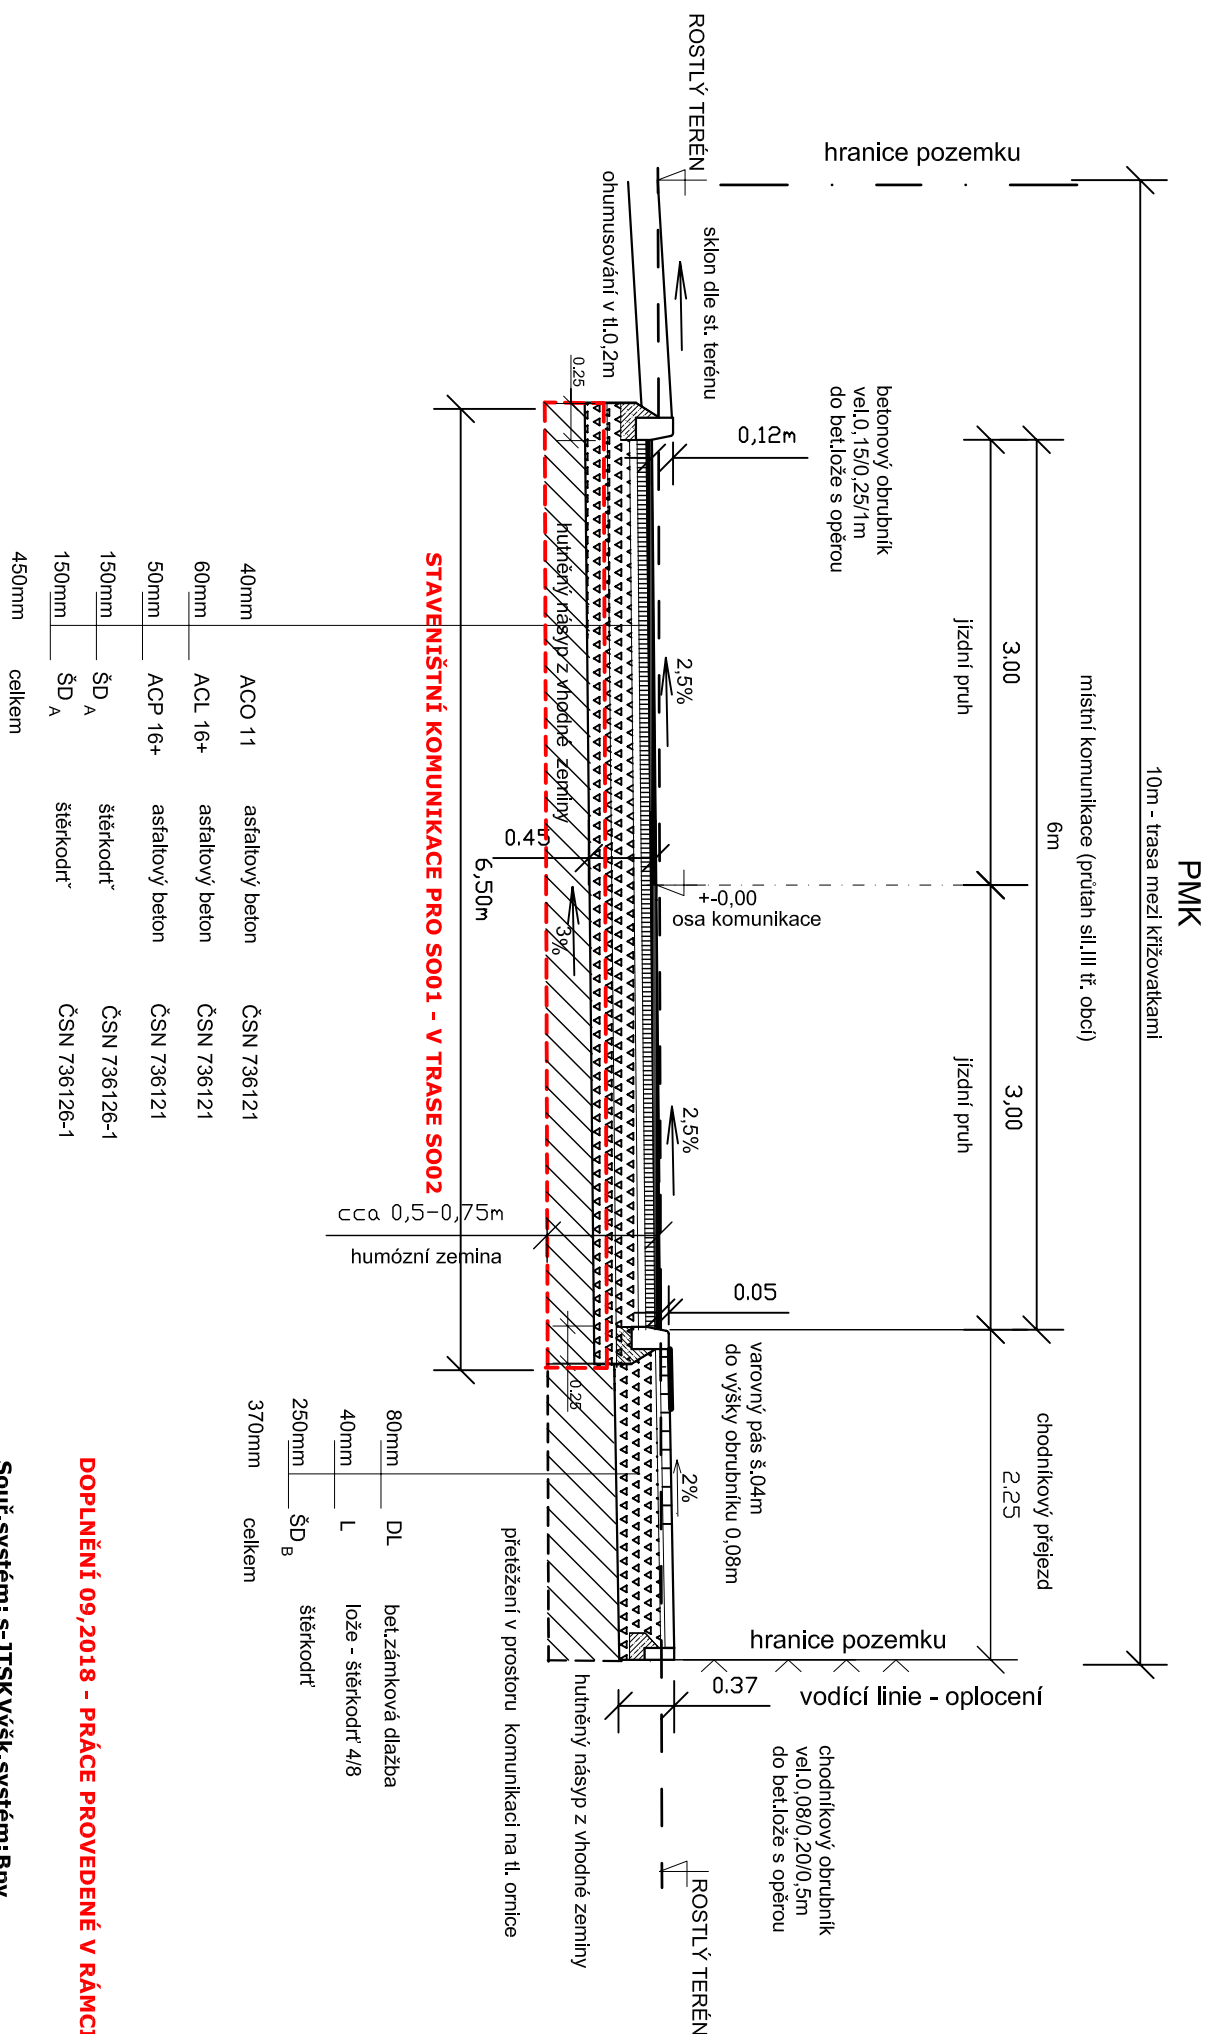

úprava zemní pláně viz TZ  
nutření pláňe v aktivní zóně min. E<sub>ef</sub> 2 min. 45M<sub>Pa</sub>, min D 100%  
odtěžení humózní zemliny v průměrné tl. 0,5m -0,75m (od stávajícího terénu)  
náhrada vhodnou nutričnou zeminou (na úrovni pláňe)

Sourčsystém: s-Jiřsk výřk-systém: BPV		HLAVNÍ PROJEKTANT:		PARČ:
ZDPP. PROJEKTANT:		Ing. Karel Zvonik		
PROJEKTY				
DOPRAVNICH STAVEB				
STAVEBNIK: OBEC ZLONÍN, ZLONÍN 8, IČ 002 41 067				
254 64 POŠTA MČŠICE				
MSTO ST.: ZLONÍN				
PROJEKT: NOVÝ ZLONÍN - PŘIPOJENÍ POZEMKŮ NA INŽENÝRSKÉ SÍŤE				
A DOPRAVNÍ INFRASTRUKTURU				
k.ú. Zlonín (okres Praha-východ) 793345 -				
par. č. 319/5, 319/4, 321/8, 367/5, 325/2				
OBJEKT: SO 02 - Zklidnění dopravy v obci Zlonín				
MÍSTNÍ KOMUNIKACE MO 2 - 7/20				
(přítah sil. III. tř. č. 0086 v obci)				
VÝKRES: VZOROVÉ ŘEZY - VZOROVÝ ŘEZ č. 2				
ČÍSLO: D1.2 – 2.2				