
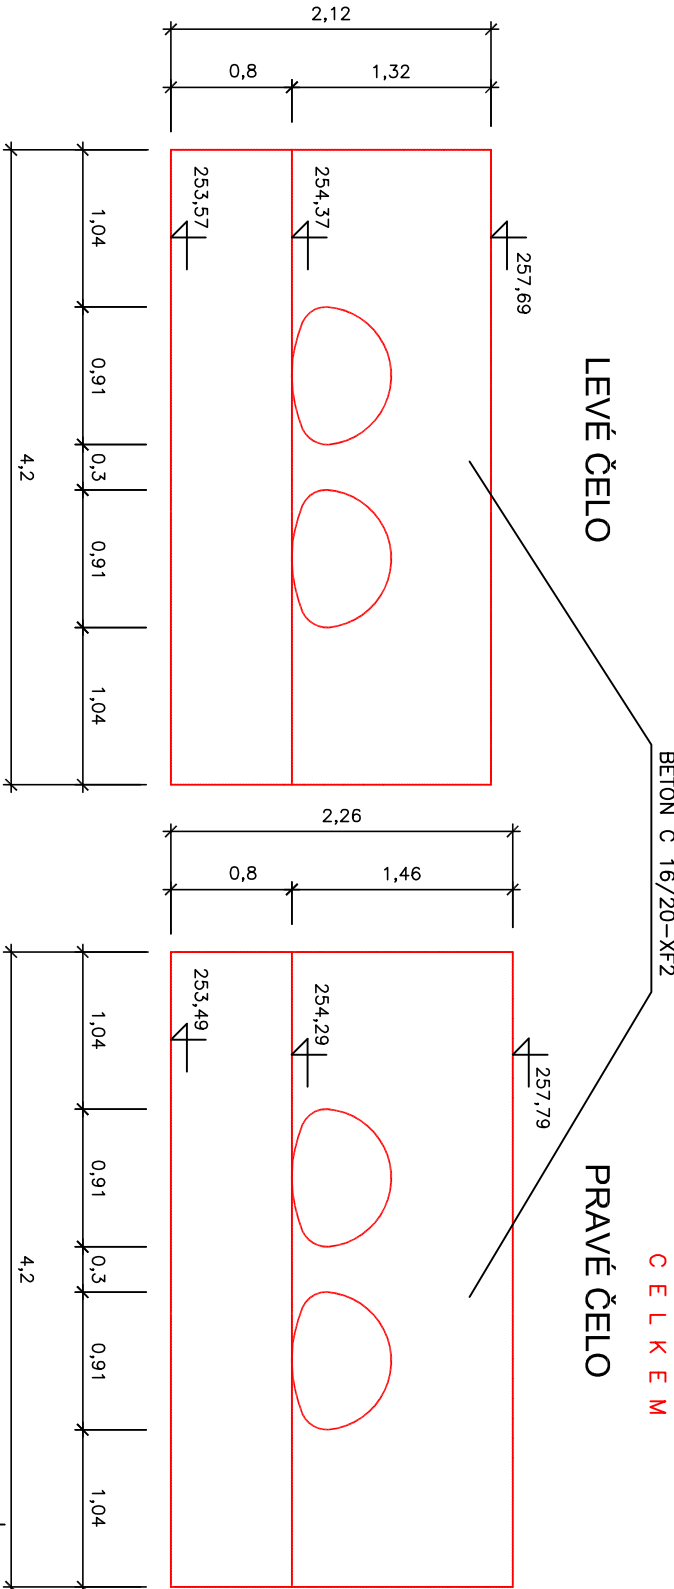


VZOROVÝ PŘÍČNÝ ŘEZ SILNICE II/101

KATEGORIE S 6,5 / 50

STANIČENÍ V KM

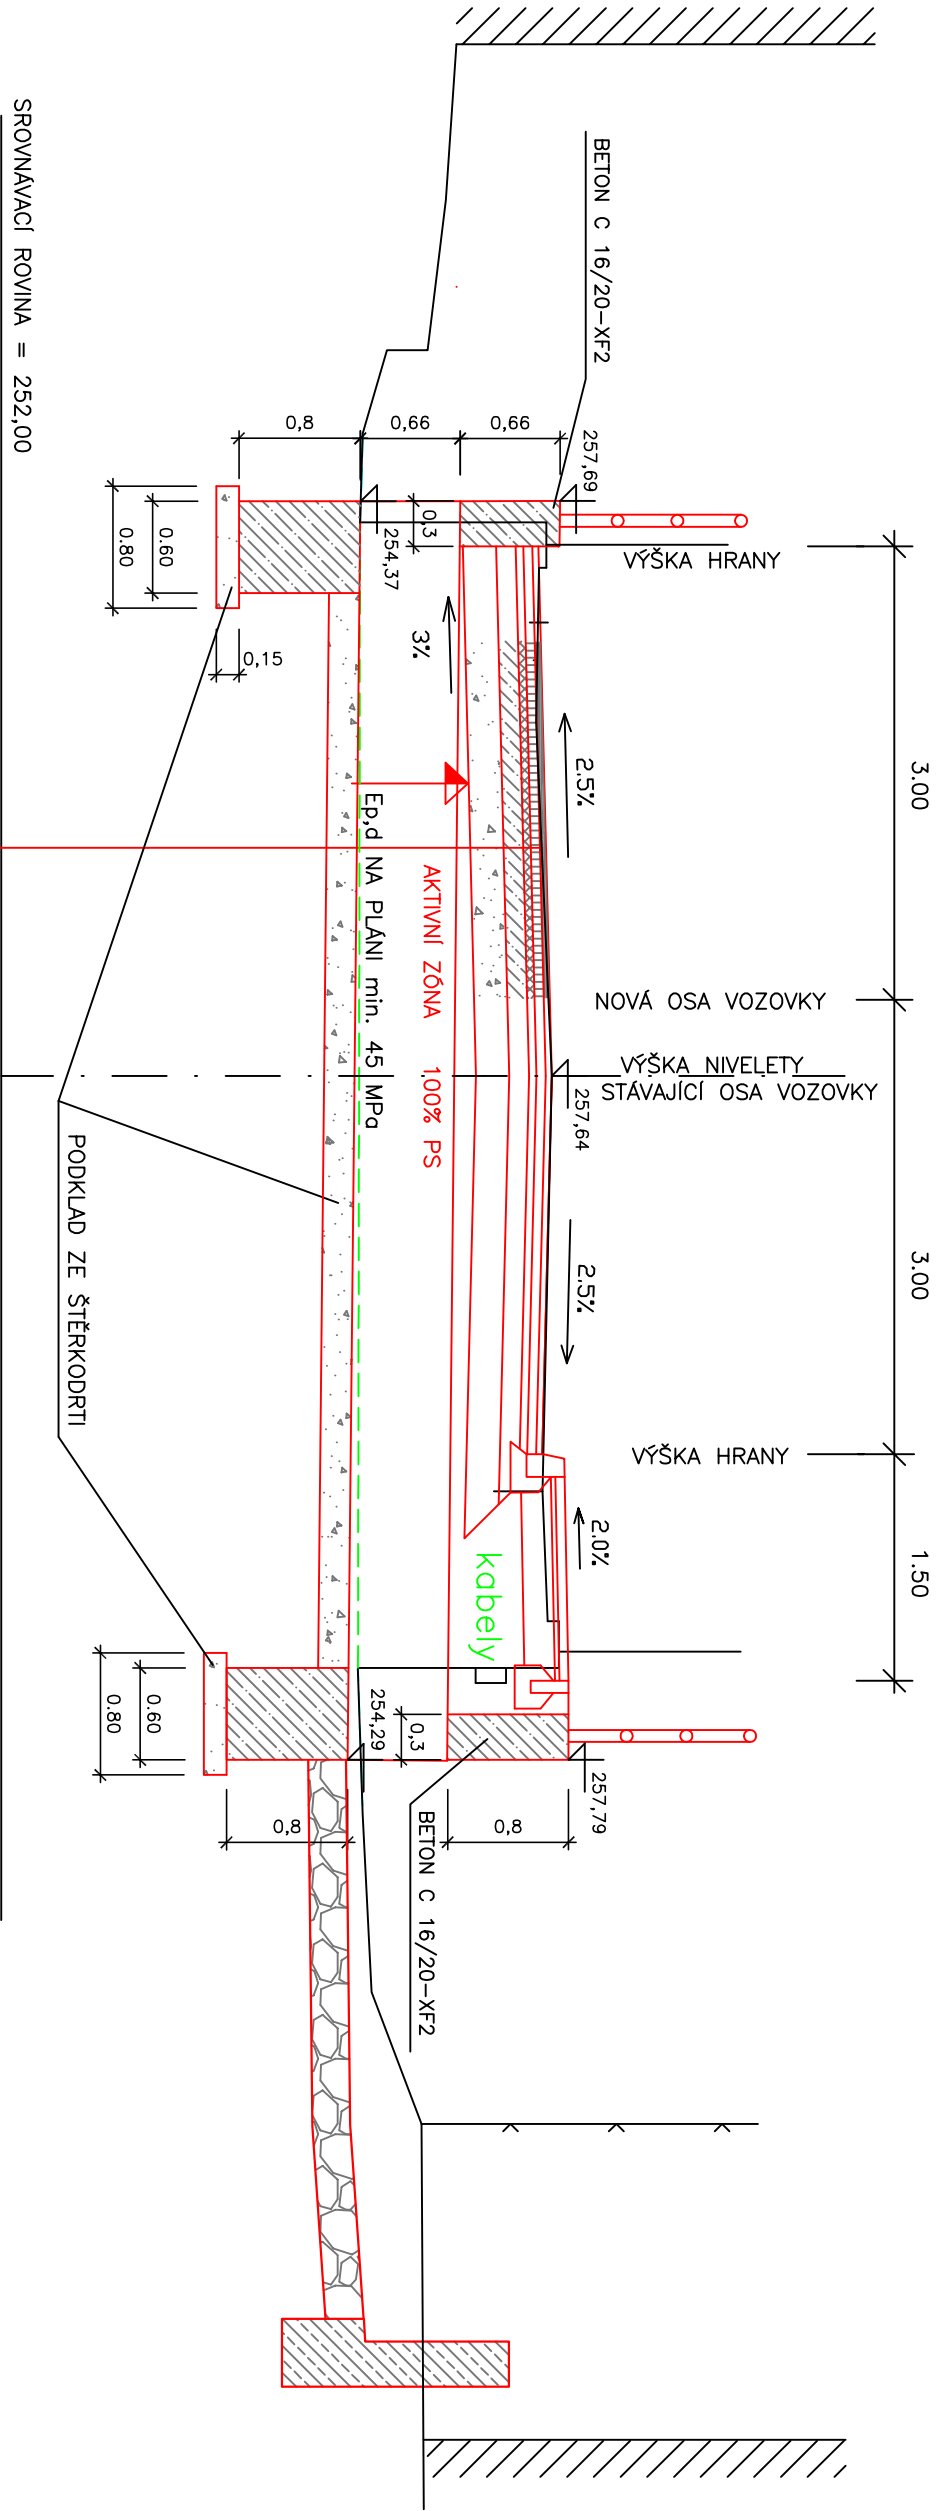

ATELIÉR PROJEKTOVÁNÍ INŽENÝRSKÝCH STAVEB s.r.o.			
AKCE: II/101 DŘETOVICE			
OPRAVA PROPUSTKU			
ZADAVATEL: KSÚS STŘEDOČESKÉHO KRAJE, příspě. org.		HLAVNÍ INŽENÝR PROJEKTU: Ing. Josef JIROTKA	
ODP. PROJEKTANT: Ing. Josef JIROTKA		VYPRACOVAL: Ing. Josef JIROTKA	
KRAJ: STŘEDOČESKÝ		OKRES: KLADNO	
STAV. OBJEKT: SO 101		K.Ú.: DŘETOVICE	
SO 103		PŘÍČNÝ ŘEZ A ČELA PROPUSTKU	
ZAK. ČÍSLO: 3210/08		OHRADNÍ 24B PRAHA 4 tel: 241 481 215 e-mail: apis@apis-stvo.eu	
FORMÁTŮ A4: 2		PRÍLOHA: C.2.4	
DATUM: KVĚTEN 2019		STUP. PROJ. DSP	
MĚŘT. 1 : 50		PŘÍLOHA: C.2.4	