




PŘÍČNÝ ŘEZ 2

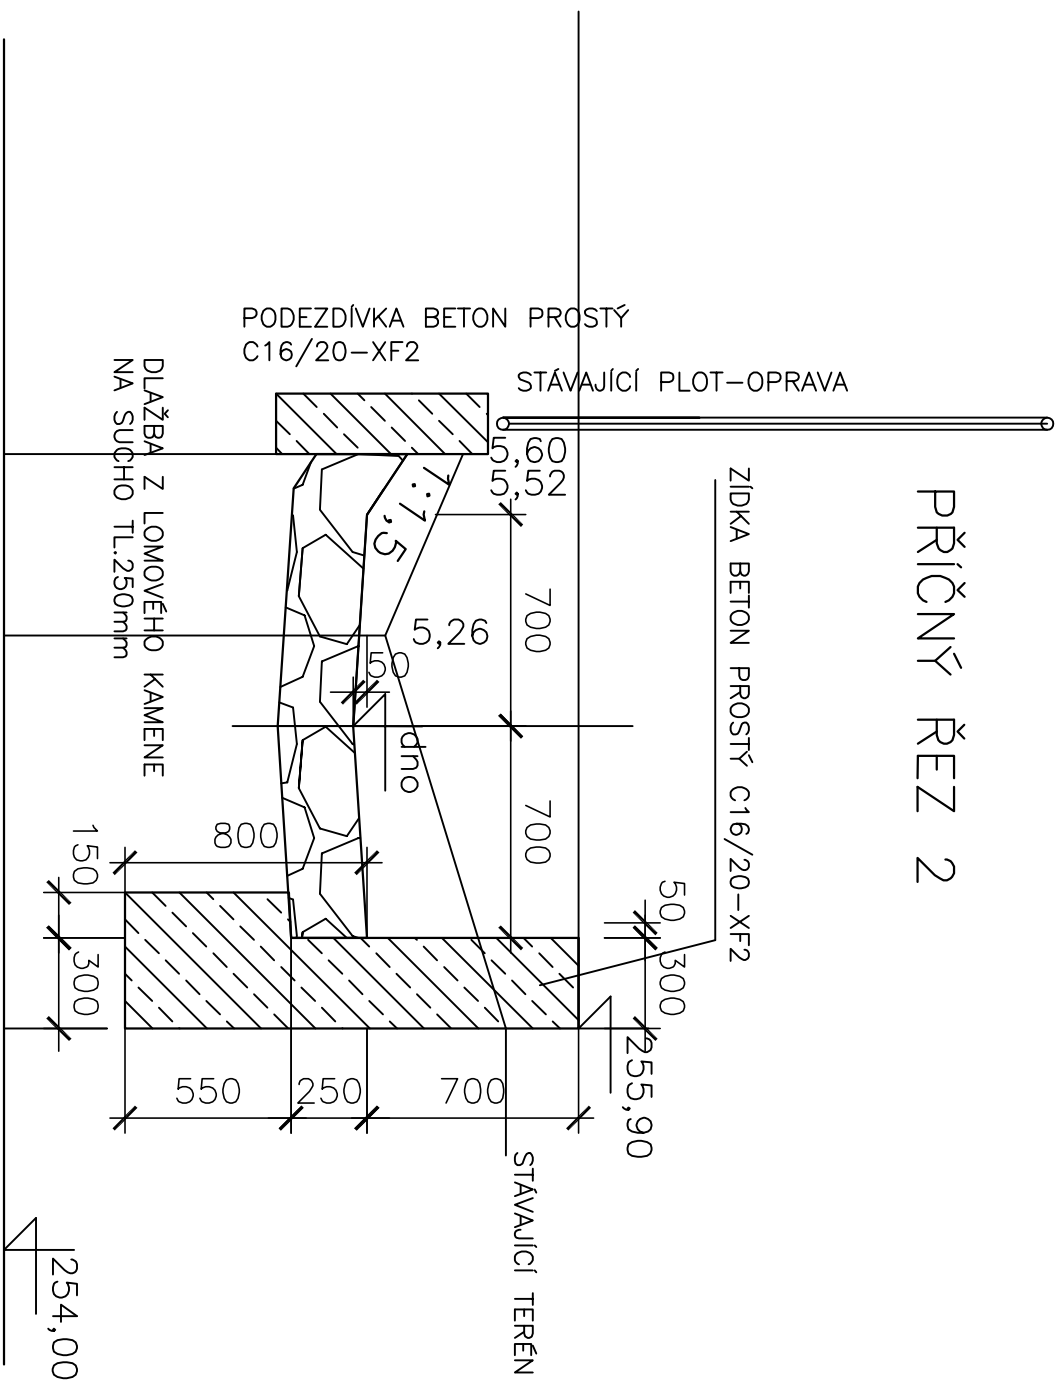

PŘÍČNÝ ŘEZ 1

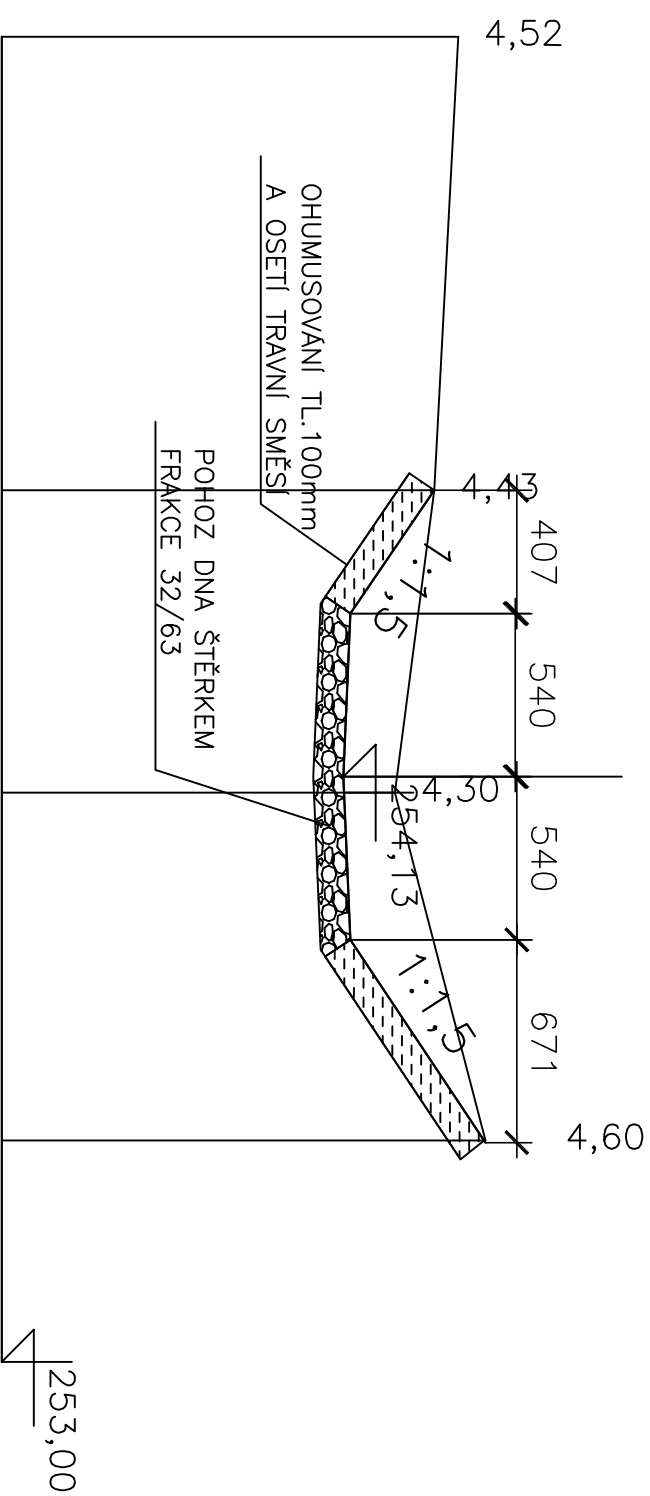

ATELIÉR PROJEKTOVÁNÍ INŽENÝRSKÝCH STAVEB s.r.o.				
AKCE:				
II/101 DŘETOVICE OPRAVA PROPUSTKU				
ZADAVATEL:	HLAVNÍ INŽENÝR PROJEKTU: Ing. Josef JIROTKA <i>z. Jirotka</i>			
 SUS <small>Stavby a úpravy stavebních útvarů</small> <small>KRAJE, příspě. org.</small>	ODP. PROJEKTANT:	VYPRACOVAL:	KONTROLOVAL:	
	Ing. Josef JIROTKA <i>z. Jirotka</i>	Ing. Zbyněk SEDLÁČEK <i>Ing. Jirotko?</i>	Ing. Karel ČASLAVSKÝ <i>Časlavský</i>	
KRAJ: STŘEDOČESKÝ	OKRES: KLADSKO	K.Ú.:	DŘETOVICE	
STAV. OBJEKT				
OPRAVA ODTOKU OD PROPUSTKU				
SO 301				
PŘÍČNÉ ŘEZY PŘÍKOPEM				
ZAK. ČÍSLO:		3210/08		
FORMÁTÚ A4:		2		
DATUM:		KVĚTEN 2019		
STUP. PROJ.	MĚŘÍT.	PŘÍLOHA:		
DSP	1 : 25	C.4.3		
