




PŘÍČNÝ ŘEZ 2

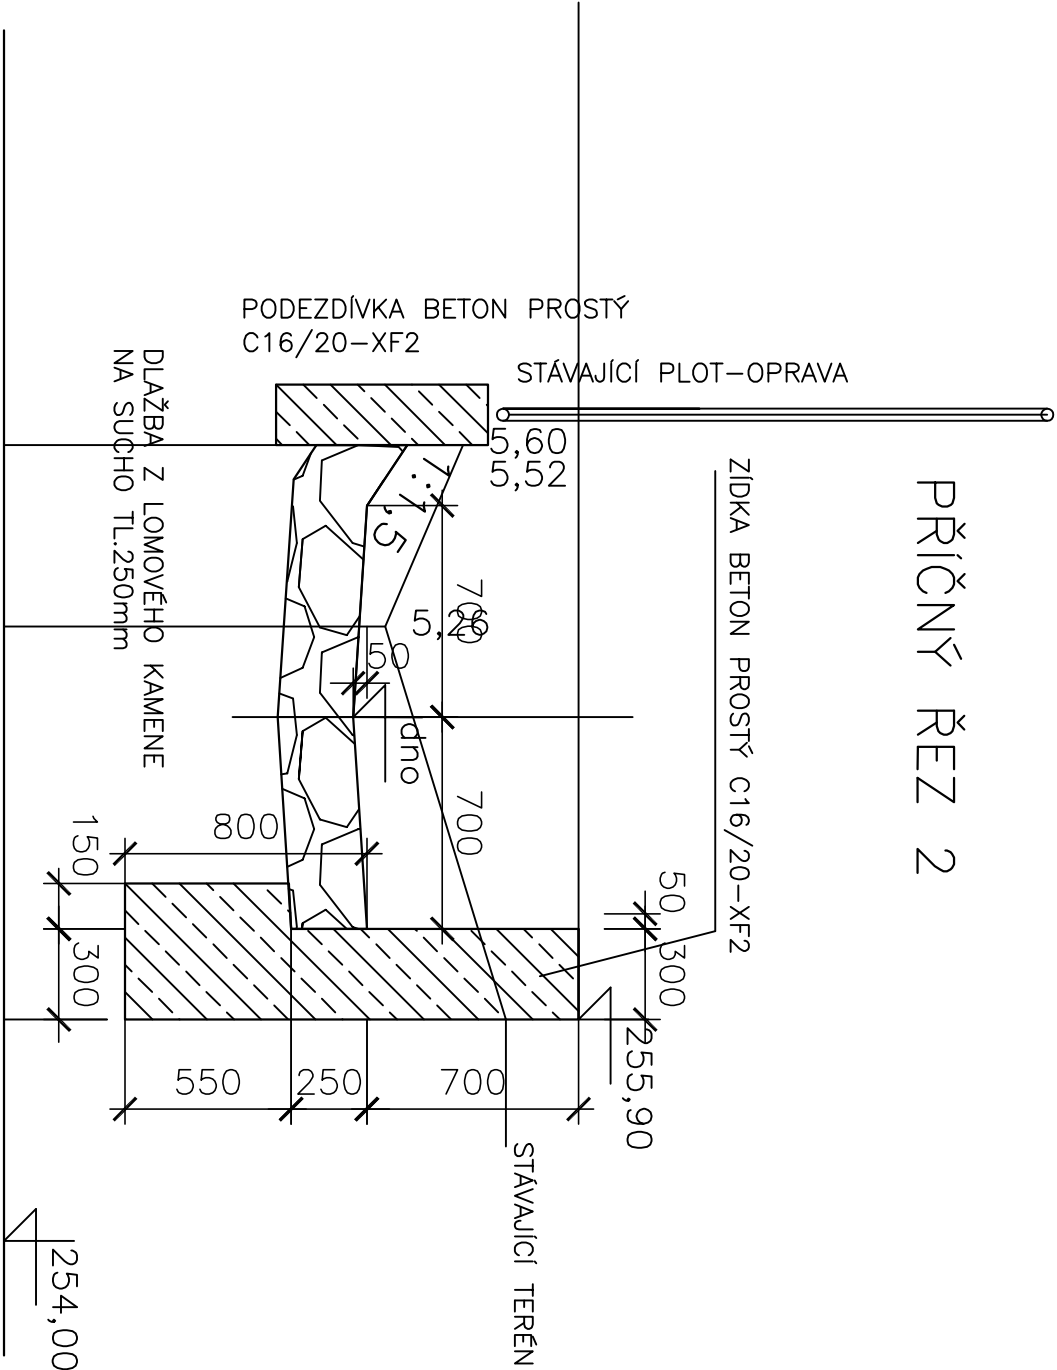


PŘÍČNÝ ŘEZ 1

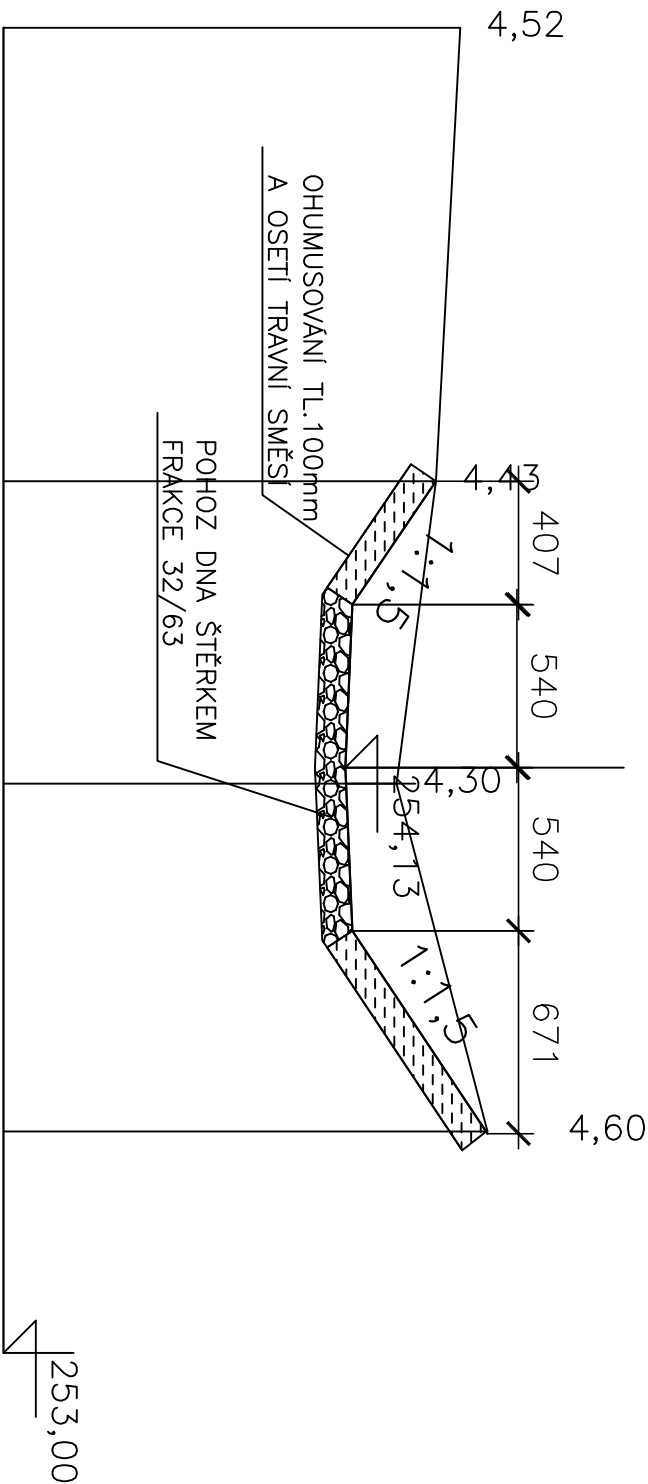

ATELIÉR PROJEKTOVÁNÍ INŽENÝRSKÝCH STAVEB s.r.o.									
AKCE:									
II/101 DŘETOVICE									
OPRAVA PROPUSTKU									
ZADAVATEL:		HLAVNÍ INŽENÝR PROJEKTU: Ing. Josef JIROTKA <i>g. Jirotka</i>							
		ODP. PROJEKTANT:		VYPRACOVAL:		KONTROLOVAL:			
KSÚS STŘEDOČESKÉHO KRAJE, příspě. org.		Ing. Josef JIROTKA		Ing. Zbyněk SEDLÁČEK		Ing. Karel ČASLAVSKÝ			
<i>g. Jirotka</i>		<i>g. Jirotka</i>		<i>Ing. Zbyněk Sedláček</i>		<i>Karel Časlavský</i>			
KRAJ: STŘEDOČESKÝ		OKRES: KLADNO		K.Ú.:		DŘETOVICE			
STAV. OBJEKT		OPRAVA ODTOKU OD PROPUSTKU							
SO 301		PŘÍČNÉ ŘEZY PŘÍKOPEM							
		ZAK. ČÍSLO:		3210/08					
		FORMÁTŮ A4:		2					
		DATUM:		KVĚTEN 2019					
		STUP. PROJ.		MEŘIT.		PŘÍLOHA:			
		1 : 25				C.4.3			

OHRADNÍ 24B  
PRAHA 4  
tel.: 241 481 215  
e-mail: apis@apis-sto.eu

  
apis