

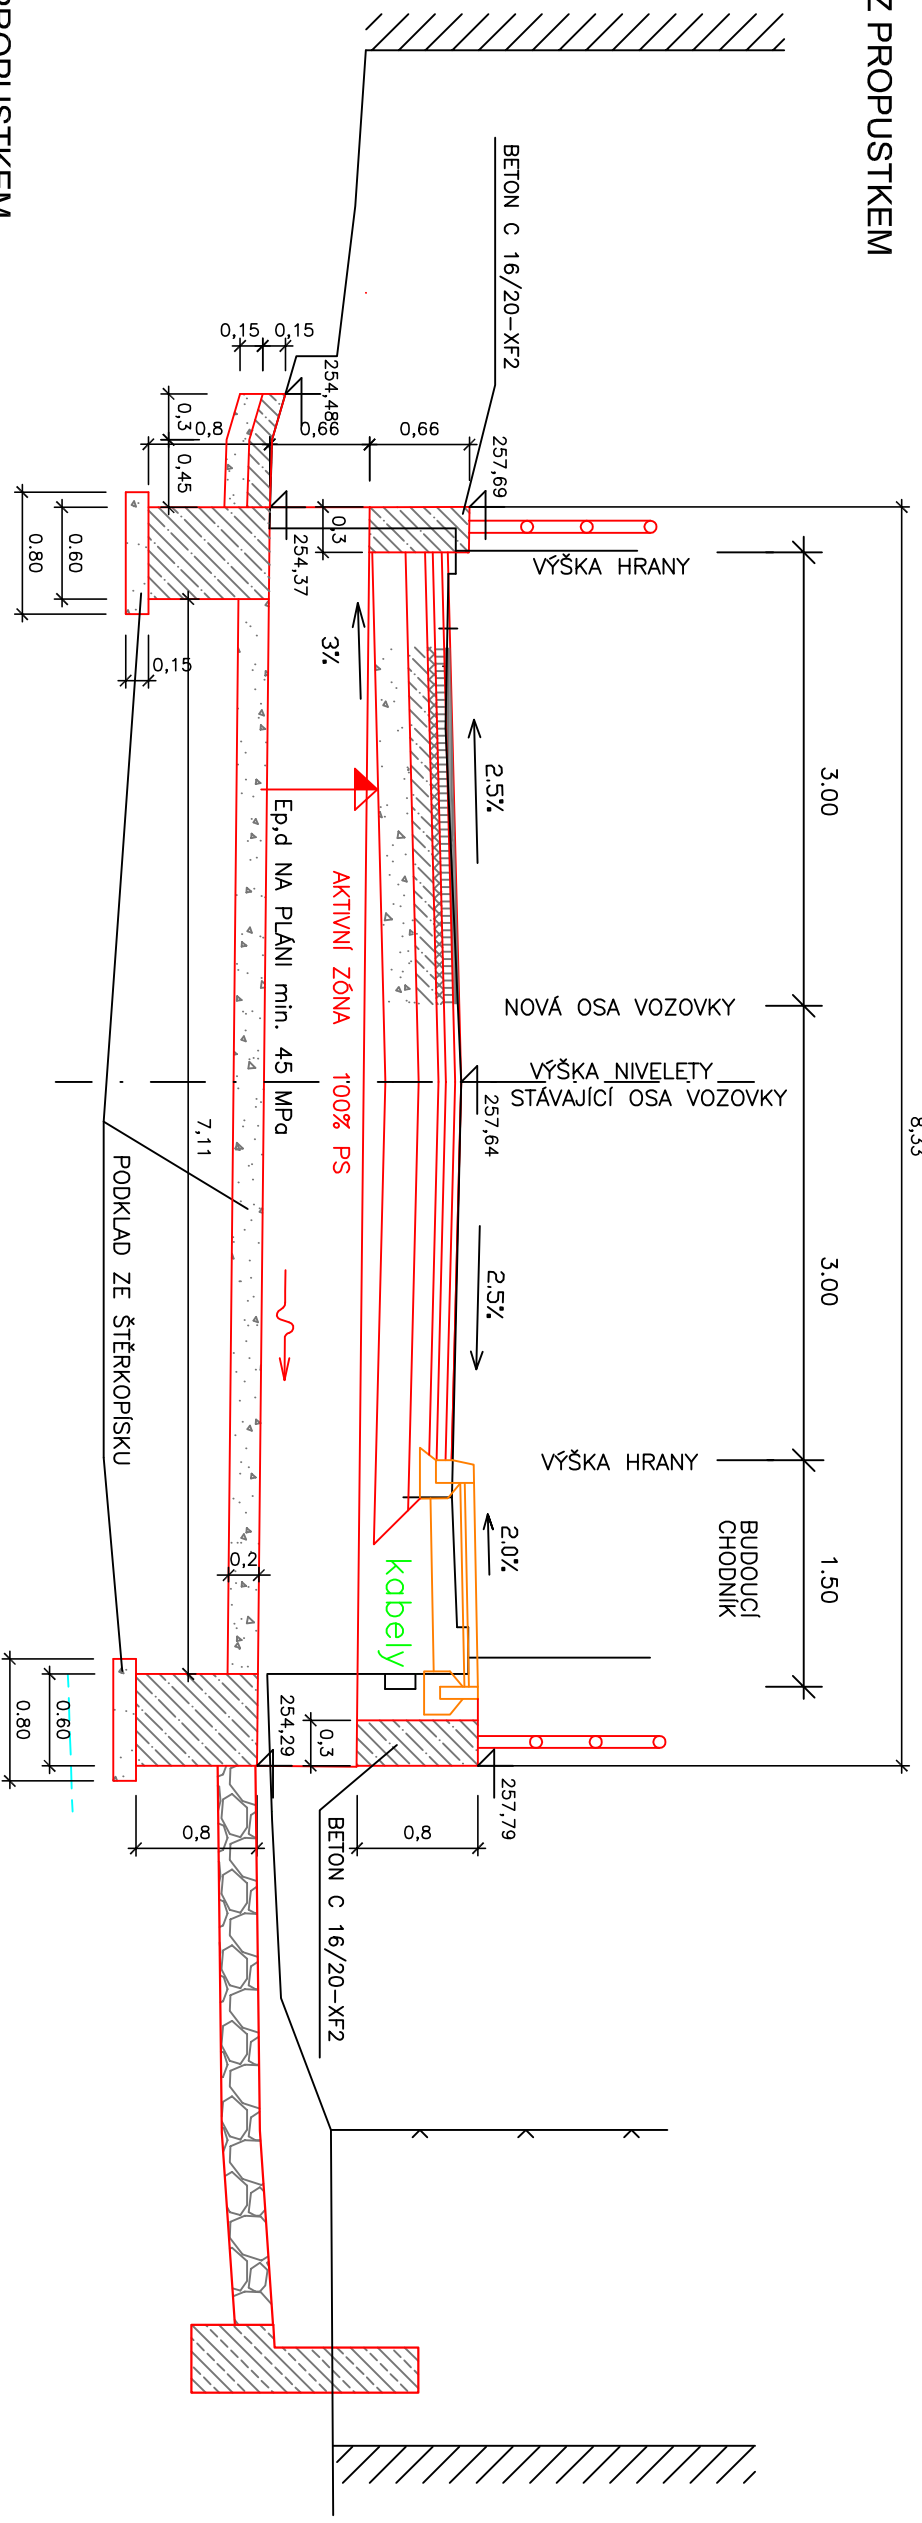



### PODÉLNÝ ŘEZ PROPUSTKEM

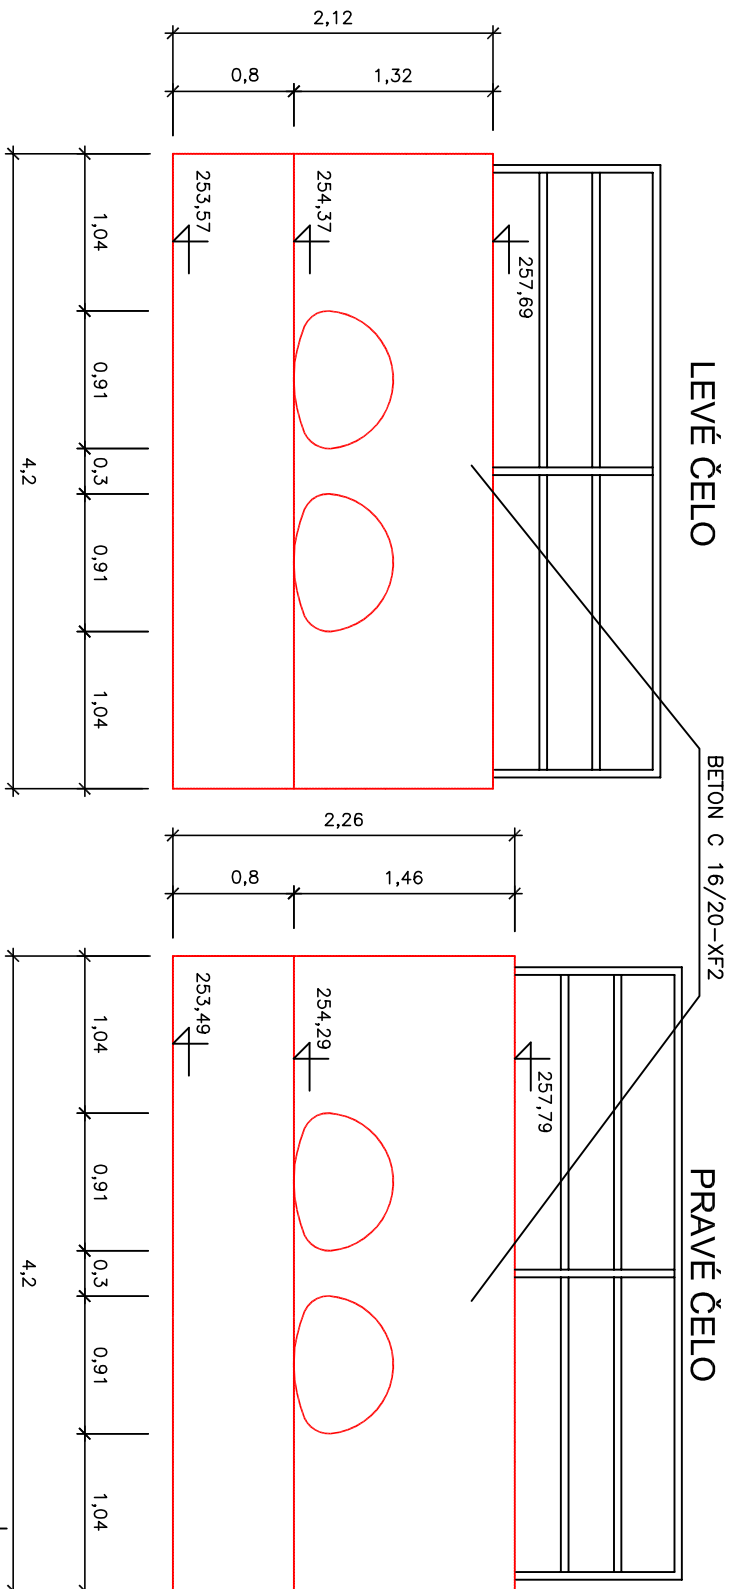

## PŘÍČNÝ ŘEZ PROPUSTKEM

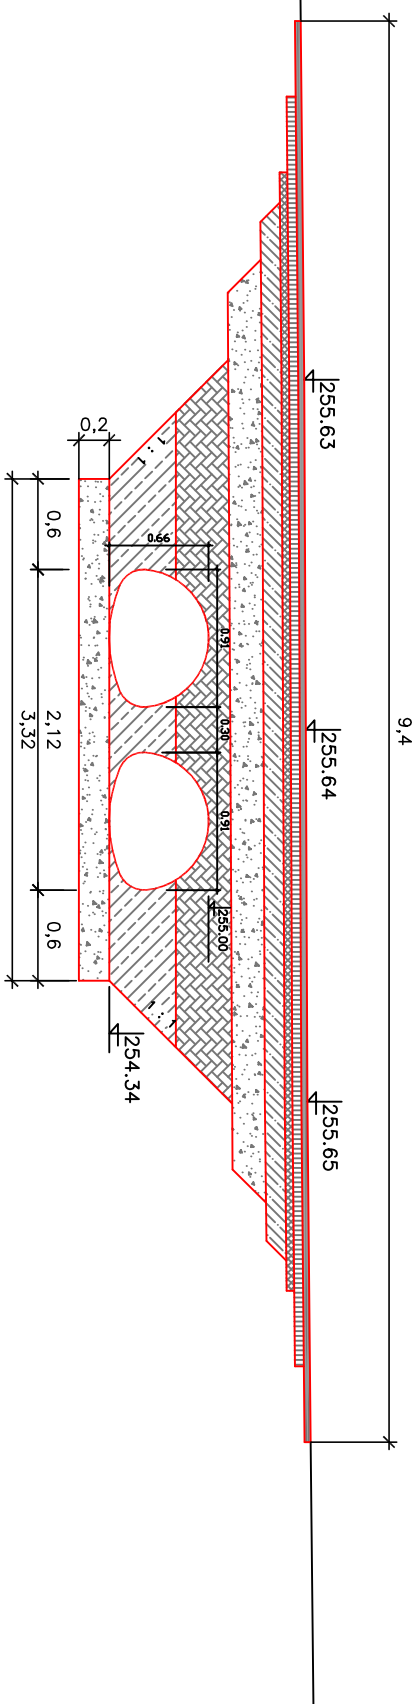

ATELIÉR PROJEKTOVÁNÍ INŽENÝRSKÝCH STAVEB s.t.o.				
AKCE:				
II/101 DŘETOVICE OPRAVA PROPUSTKU				
ZADAVATEL:	HLAVNÍ INŽENÝR PROJEKTU: Ing. Josef JIROTKA <i>g. polda</i>			
 K sus KRAJE, přísp. org. Kusův střeďočekšchó	ODP. PROJEKTANT:	VYPRACOVAL:	KONTROLOVAL:	
	Ing. Josef JIROTKA	Ing. Josef JIROTKA	Ing. Karel ČÁSLAVSKÝ	
	<i>g. polda</i>	<i>g. polda</i>	<i>Čadavský</i>	
KRAJ: STŘEDOČEŠKÝ	OKRES: Kladno	K.Ú.:	DŘETOVICE	
STAV. OBJEKT SO 101 SO 103	ŘEZY A ČELA PROPUSTKU		ZAK. ČÍSLO:	3210/08
DSP			FORMÁTŮ A4:	2
1 : 50			DATUM:	KVĚTEN 2019
C.3.2			STUP. PROJ.	MĚŘT.
			PŘÍLOHA:	