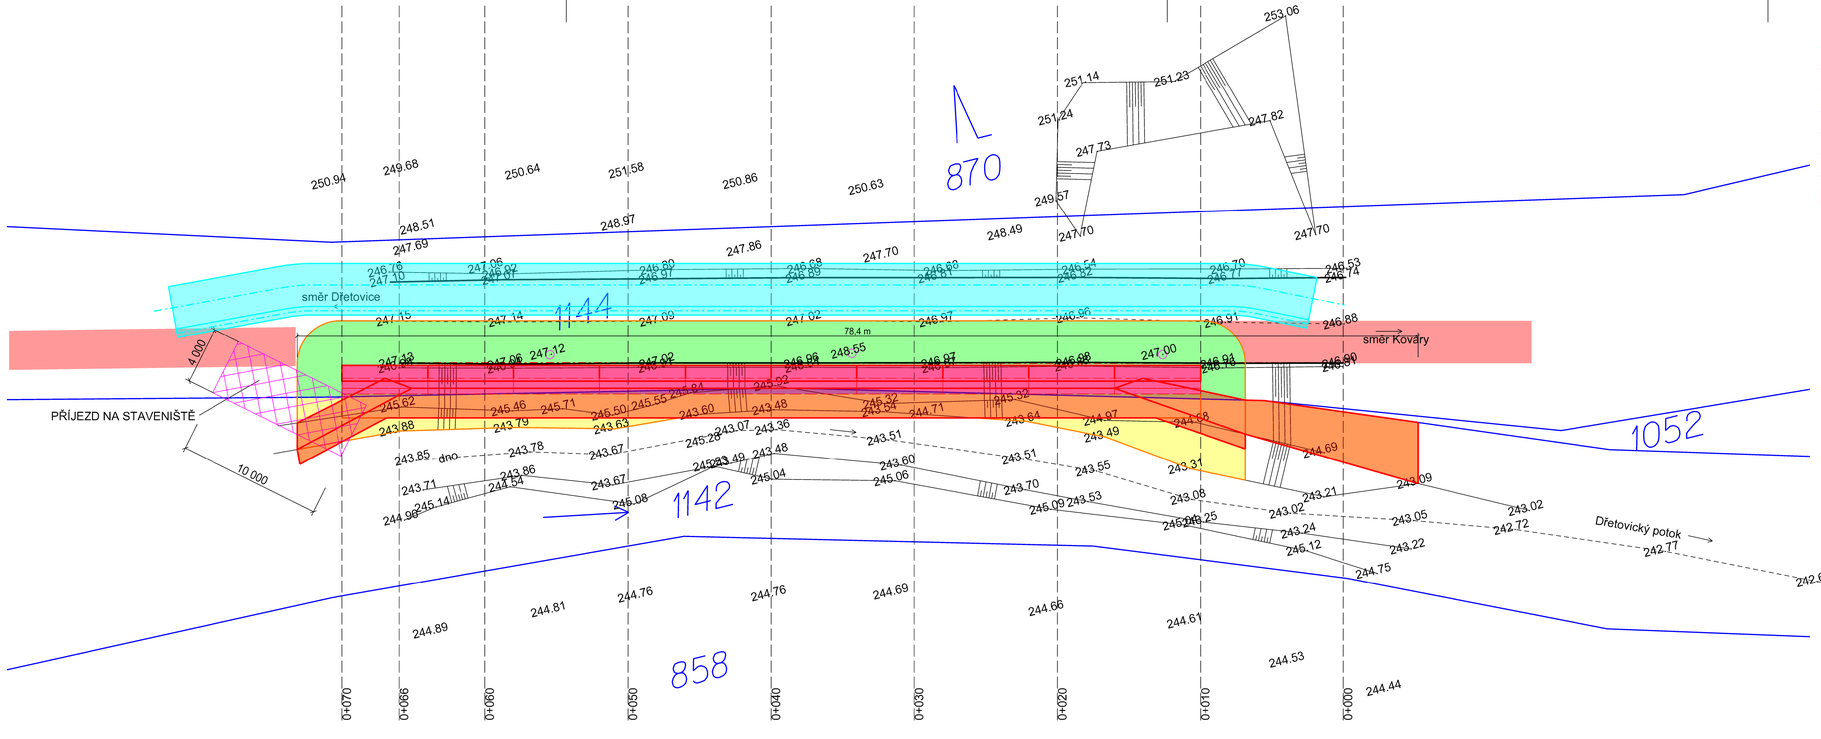

LEGENDA:

- PROVIZORNÍ KOMUNIKACE
- NÁVRH NOVÉ KONSTRUKCE
- VÝKOPY
- DOČASNÉ ZAJIŠTĚNÝ VÝKOPU
- HRANICE POZEMKŮ
- PŮVODNÍ TERÉN
- UPRAVENÝ TERÉN
- OPĚRNÁ ZEĎ

S

Trvalý zábor
- p. č. 1144
- p. č. 1142

Dočasný zábor
- p. č. 1144
- p. č. 1142
- p. č. 1142 - Zařízení staveniště
- p. č. 1144

AZ CONSULT, spol. s r.o.
Číslo zakázky: 17/404
Výrobek uvolněn k použití
Datum: 3

Odpov. proj.:	Ing. M. Komín	AZ CONSULT spol. s r. o.	
Vypracoval:	T. Jelínková	Klíšská 12, 400 01 Ústí nad Labem Tel.: 475 240 888 Tel/fax.: 475 240 864 E-mail: azconsult@azconsult.cz ČSN EN ISO 9001	
Kontroloval:	Ing. J. Šíma		
Kraj: Středočeský	Místo: Dřetovice		
Objednatel:	KSUS Středočeského kraje, Zborovská 81/11, Praha 5		
Akce:	II/101 DŘETOVICE havárie zemního tělesa - PD	Zn. souboru:	...
		Stupeň: DSP	Formát: 3xA4
		Č. zak.: 17/404	Č. paré :
Objekt:		Datum: 10/2018	
Výkres:	KOORDINAČNÍ SITUACE	Měřítko: 1:200	Č. přílohy: C.3

DOKUMENTACI LZE UŽÍVAT POUZE VE SMYSLU PŘÍSLUŠNÉ SMLOUVY O DÍLO. KOPÍROVÁNÍ A ROZŠIŘOVÁNÍ POUZE PO PŘEDCHOZÍM SOUHLASU AZ CONSULT spol. s r.o.