



| K.Ú. | p.č. | VLASTNÍK | DRUH POZEMKU | ZPŮSOB OCHRANY NEMOVITOSTI | DRUH ZÁBORU | m² |
|----------------------------------|------|--|----------------|----------------------------|-------------|-------|
| Dřetovice (okres Mladno): 632929 | 1142 | Česká republika, Povodí Vltavy, státní podnik, Holečkova 3178/8, Smíchov, 15000 Praha 5 | vodní plocha | | DOČASNÝ | 207,6 |
| | | | | | TRVALÝ | 7,8 |
| | 1144 | Středočeský kraj, Zborovská 81/11, Smíchov, 15000 Praha 5 Krajská správa a údržba silnic Středočeského kraje, příspěvková organizace, Zborovská 81/11, Smíchov, 15000 Praha 5 | ostatní plocha | | DOČASNÝ | 626,1 |
| | | | | | TRVALÝ | 112,2 |

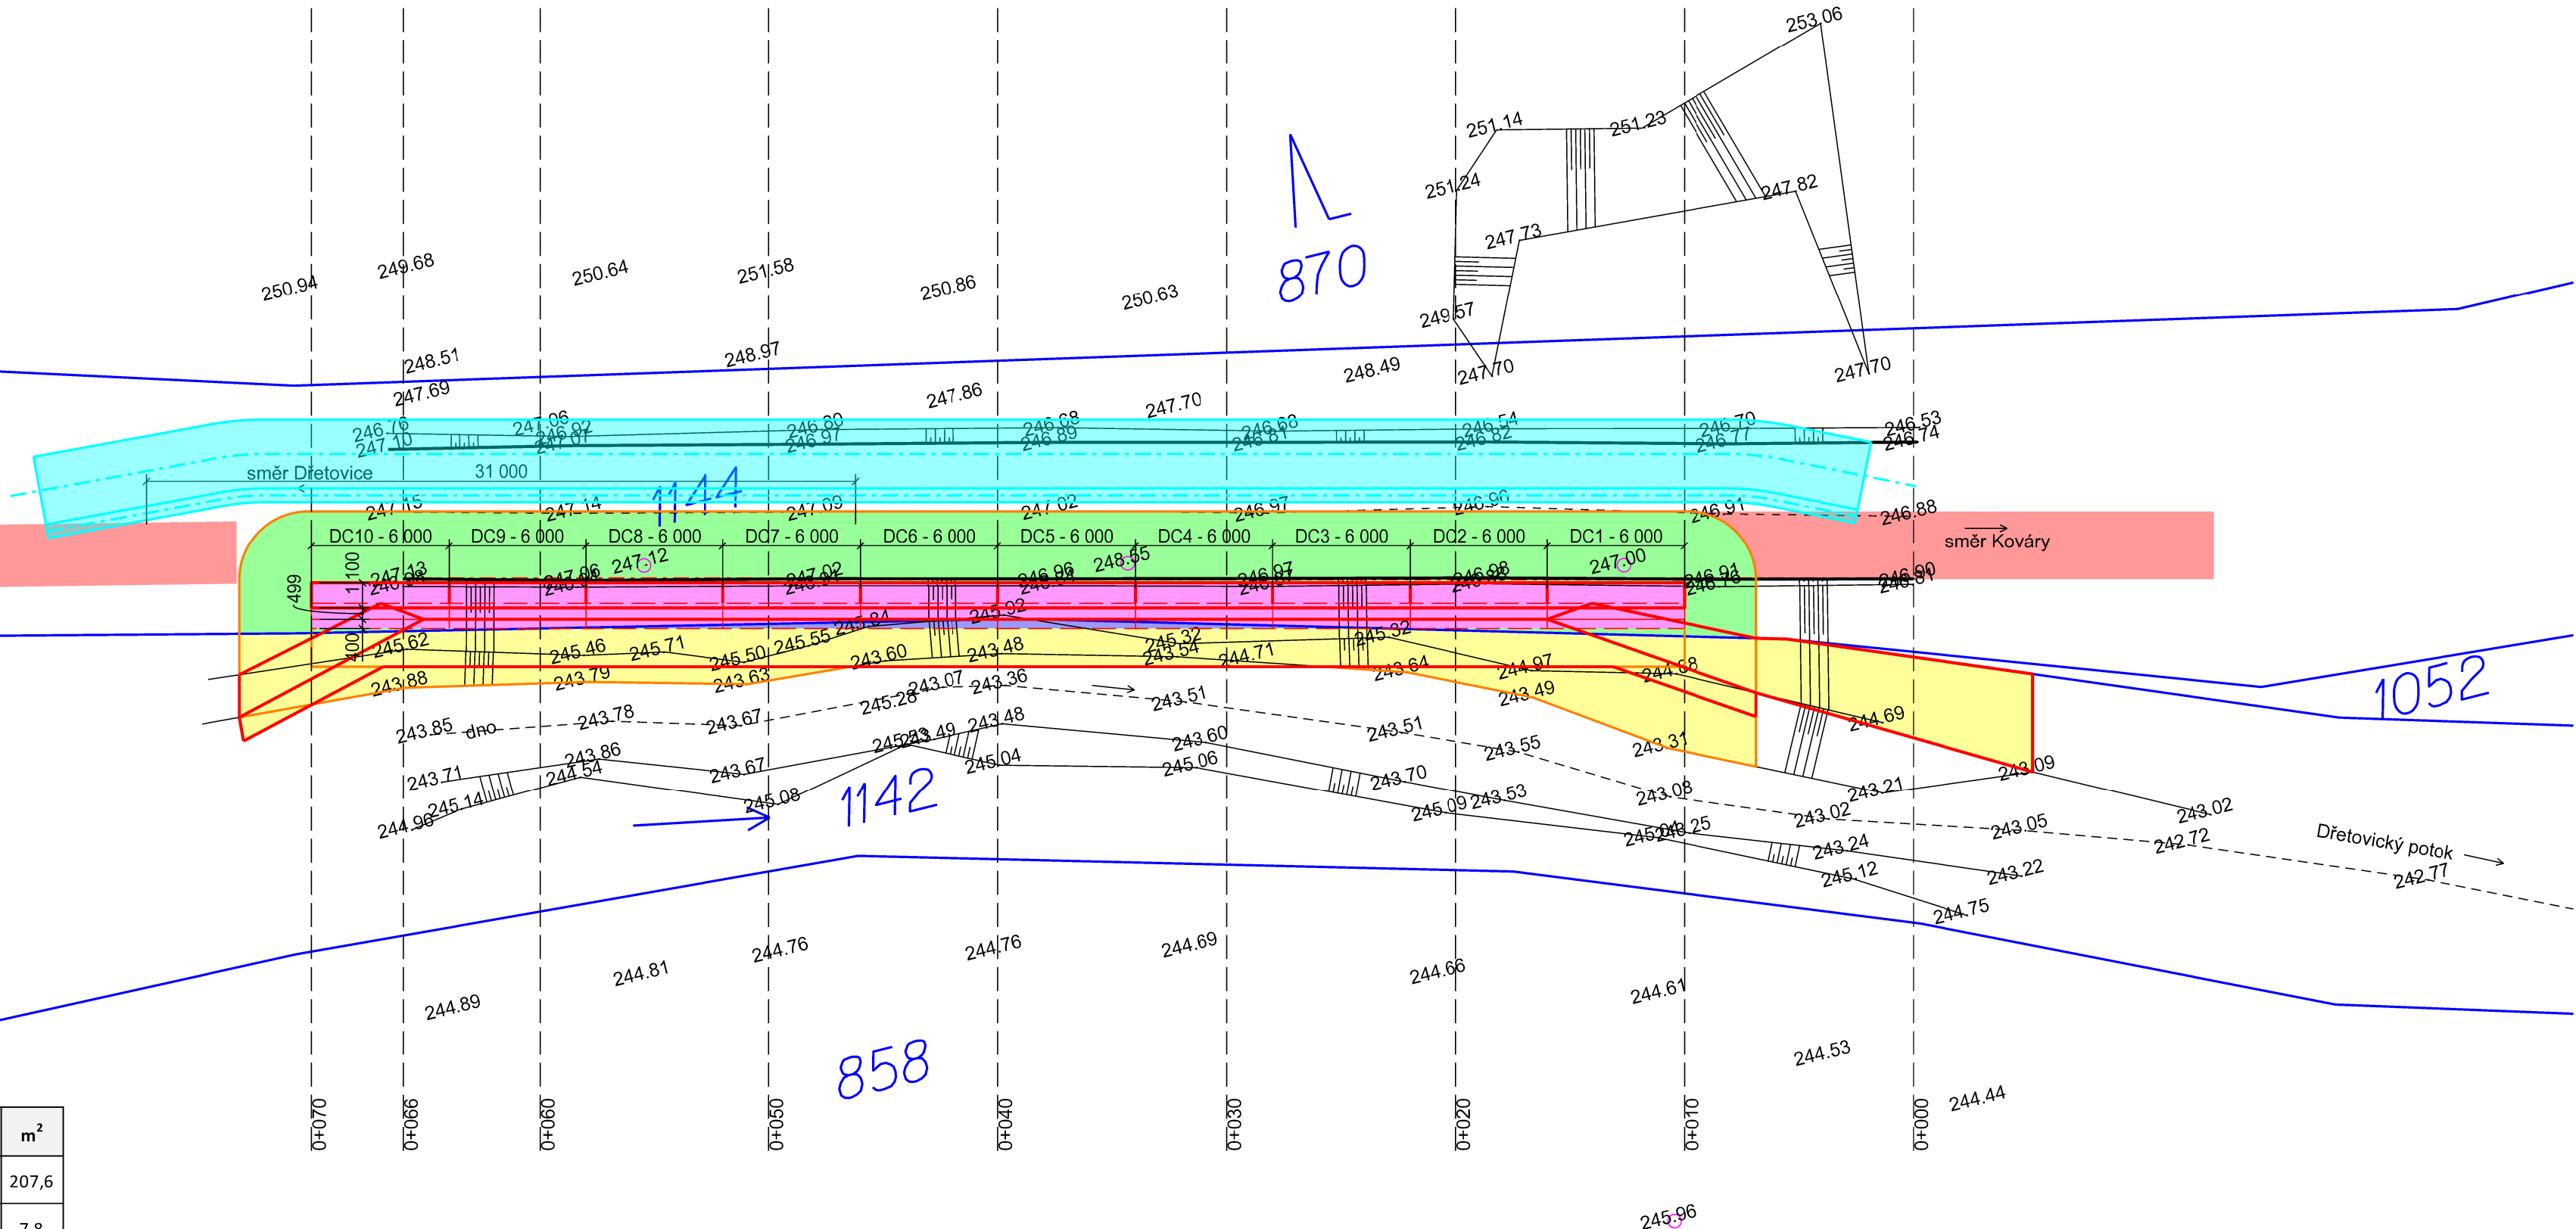

- LEGENDA:
- PROVIZORNÍ KOMUNIKACE
 - NÁVRH NOVÉ KONSTRUKCE
 - VÝKOPY
 - DOČASNÉ ZAJIŠTĚNÝ VÝKOPU
 - HRANICE POZEMKŮ
 - PŮVODNÍ TERÉN
 - UPRAVENÝ TERÉN
- Trvalý zábor
- p. č. 1144
 - p. č. 1142
- Dočasný zábor
- p. č. 1144
 - p. č. 1142
 - p. č. 1142 - Zařízení staveniště
 - p. č. 1144

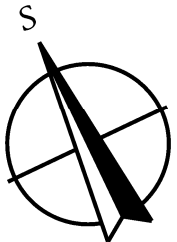

AZ CONSULT, spol. s r.o.
Číslo zakázky.....17/404
Výrobek uvolněn k použití
Datum.....③

| | | | | | |
|---|---|--|--|--------|-----------|
| Odpor. proj.: | Ing. M. Komín | AZCONSULT® spol. s r. o. Klíšská 12, 400 01 Ústí nad Labem Tel.: 475 240 888 Tel/fax.: 475 240 864 E-mail: azconsult@azconsult.cz ČSN EN ISO 9001 | | | |
| Vypracoval: | T. Jelínková | | | | |
| Kontroloval: | Ing. J. Šíma | | | | |
| Kraj: | Středočeský | | | Místo: | Dřetovice |
| Objednatel: KSUS Středočeského kraje, Zborovská 81/11, Praha 5 | | | | | |
| Ákce: | II/101 DŘETOVICE havárie zemního tělesa - PD | | | | |
| Objekt: | KATASTRÁLNÍ SITUACE | | | | |
| Výkres: | 1 : 250 | | | | |
| Dokumentaci lze užívat pouze ve smyslu příslušné smlouvy o dílo. Kopírování a rozšiřování pouze po předchozím souhlasu AZ CONSULT spol. s r. o. | | | | | |