


LEGENDA:

- ① Zpětný zásep ze zeminy vhodných do náspů, hutněné po vrstvách max. 300mm na ld 0,9, nebo na PS=95%
- ② Zpětný zásep ze zeminy vhodných do náspů, hutněné po vrstvách max. 300mm na ld 0,95, nebo na PS=100%
- ③ Štěrkový obsyp, frakce 4 - 8, drenáže v mocnosti min. 300 mm
- ④ Filtrační geotextilie Q<sub>90</sub> max. 110 mm
- ⑤ Hubený beton C12/15 v tloušťce vrstvy 150 mm
- ⑥ Hřebíkové dočasné zajištění výkopu  
Kryt ze stříkaného betonu tl. 100 mm + výztuž ocelových sítí 100/8  
Hřebíky z oceli min. 500 MPa, dl. 3 - 5 m  
Do vrtů 96 mm, cementová aktivovaná zálivka C/V = 2,3/1  
Hlava se závitem, deska 150 / 150 mm, rozestup á 1,0 m, vystřídane
- ⑦ ŽB tížná opěrná zeď C30/37 - XF4
- ⑧ Římsa C30/37 - XF4
- ⑨ Těsnění mezikruží polyuretanová pěna
- ⑩ Vložená drenáž HDPE DN 75 á 2,0 m
- ⑪ Trubka PVC 100 á 2,0 m
- ⑫ Kamenná dlažba do betonu tl. 300 mm  
Balvanitý zához paty
- ⑬ Podkladní beton C12/15 - v tloušťce vrstvy 100 mm
- ⑭ Dočasná provizorní komunikace  
ŽB silniční panely tl. 180 mm  
ŽB odděluující svodidlo v. 800 mm  
Podsyp ŠD tl. min. 100 mm  
Separační geotextilie min. 200 g/m2
- ⑮ HDPE DN 200 mm

① SKLADBA VOZOVKY:

- ACO 11 asfaltocementová ohrubná vrstva (ABS I) 40 mm
- spojovací postřik emulzní C 50 BP5, (PSE) 0,60 kg/m2
- ACL 22 asfaltocementová ložná vrstva (ABVH I) 60 mm
- infiltrační asfaltový postřik C 50 B5, (PIA) 0,60 kg/m2
- KSC II kamenivo stabilizované cementem 120 mm
- ŠD štěrkokdt' frakce 32-64 200 mm
- CELKEM 420 mm

ŘEZ A-A

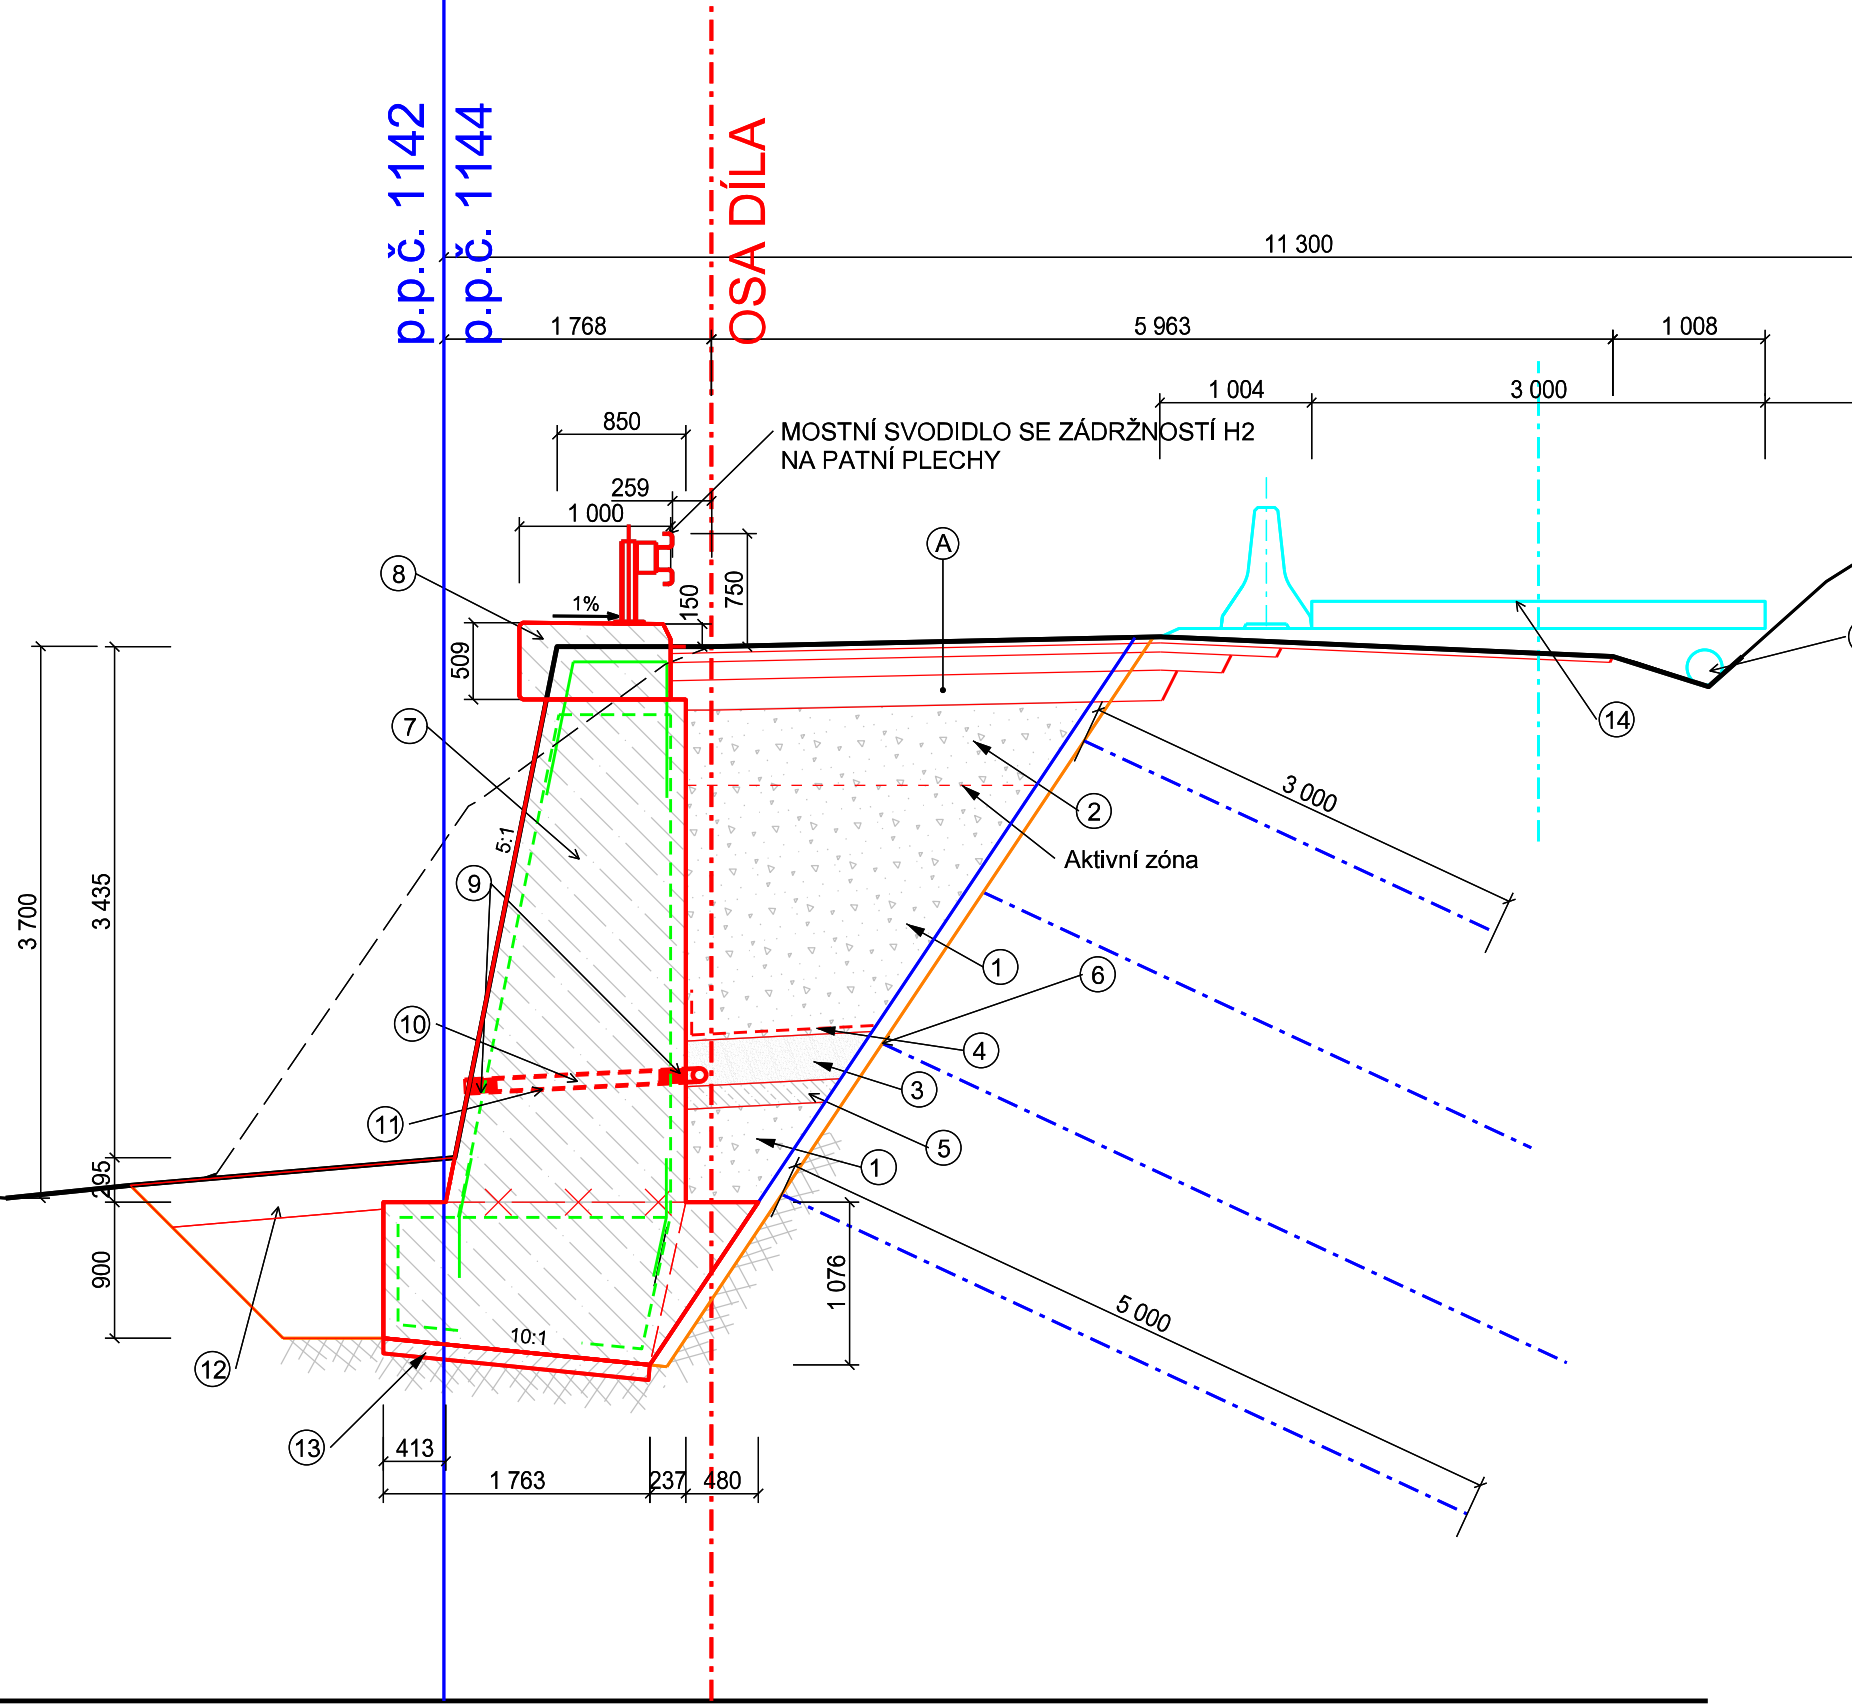

LEGENDA:


- PROVIZORNÍ KOMUNIKACE
- NÁVRH NOVÉ KONSTRUKCE
- VÝKOPY
- DOČASNÉ ZAJIŠTĚNÝ VÝKOPU
- HRANICE POZEMKŮ
- PŮVODNÍ TERÉN
- UPRAVENÝ TERÉN

AZ CONSULT, spol. s r.o.

Číslo zakázky.....17/404

Výrobek uvolněn k použití

Datum.....③

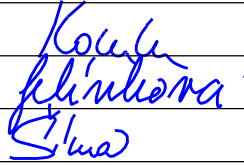Odpov. proj.:	Ing. M. Komín		<b>AZCONSULT®</b> spol. s r. o.  Klíšská 12, 400 01 Ústí nad Labem Tel.: 475 240 888 Tel/fax.: 475 240 864 E-mail: azconsult@azconsult.cz ČSN EN ISO 9001			
Vypracoval:	T. Jelínková					
Kontroloval:	Ing. J. Šíma					
Kraj:	Středočeský				Místo:	Dřetovice
Objednatel: KSUS Středočeského kraje, Zborovská 81/11, Praha 5						
Akce:			Zn. souboru:			
II/101 DŘETOVICE havárie zemního tělesa - PD			...			
			Stupeň: DUR/DSP	Formát: 3x4		
Objekt:			Č. zak.: 17/404	Č. paré :		
			Datum: 7/2018			
Výkres: VZOROVÝ ŘEZ A-A			Měřítko: 1:50	Č. přílohy: D.1.2.b.3		
DOKUMENTACI LZE UŽÍVAT POUZE VE SMYSLU PŘÍSLUŠNÉ SMLOUVY O DÍLO. KOPÍROVÁNÍ A ROZŠÍŘOVÁNÍ POUZE PO PŘEDCHOZÍM SOUHLASU AZ CONSULT spol. s r.o.						

S.R. 240 m n.m.