


VZOROVÝ PŘÍČNÝ ŘEZ - SO 101

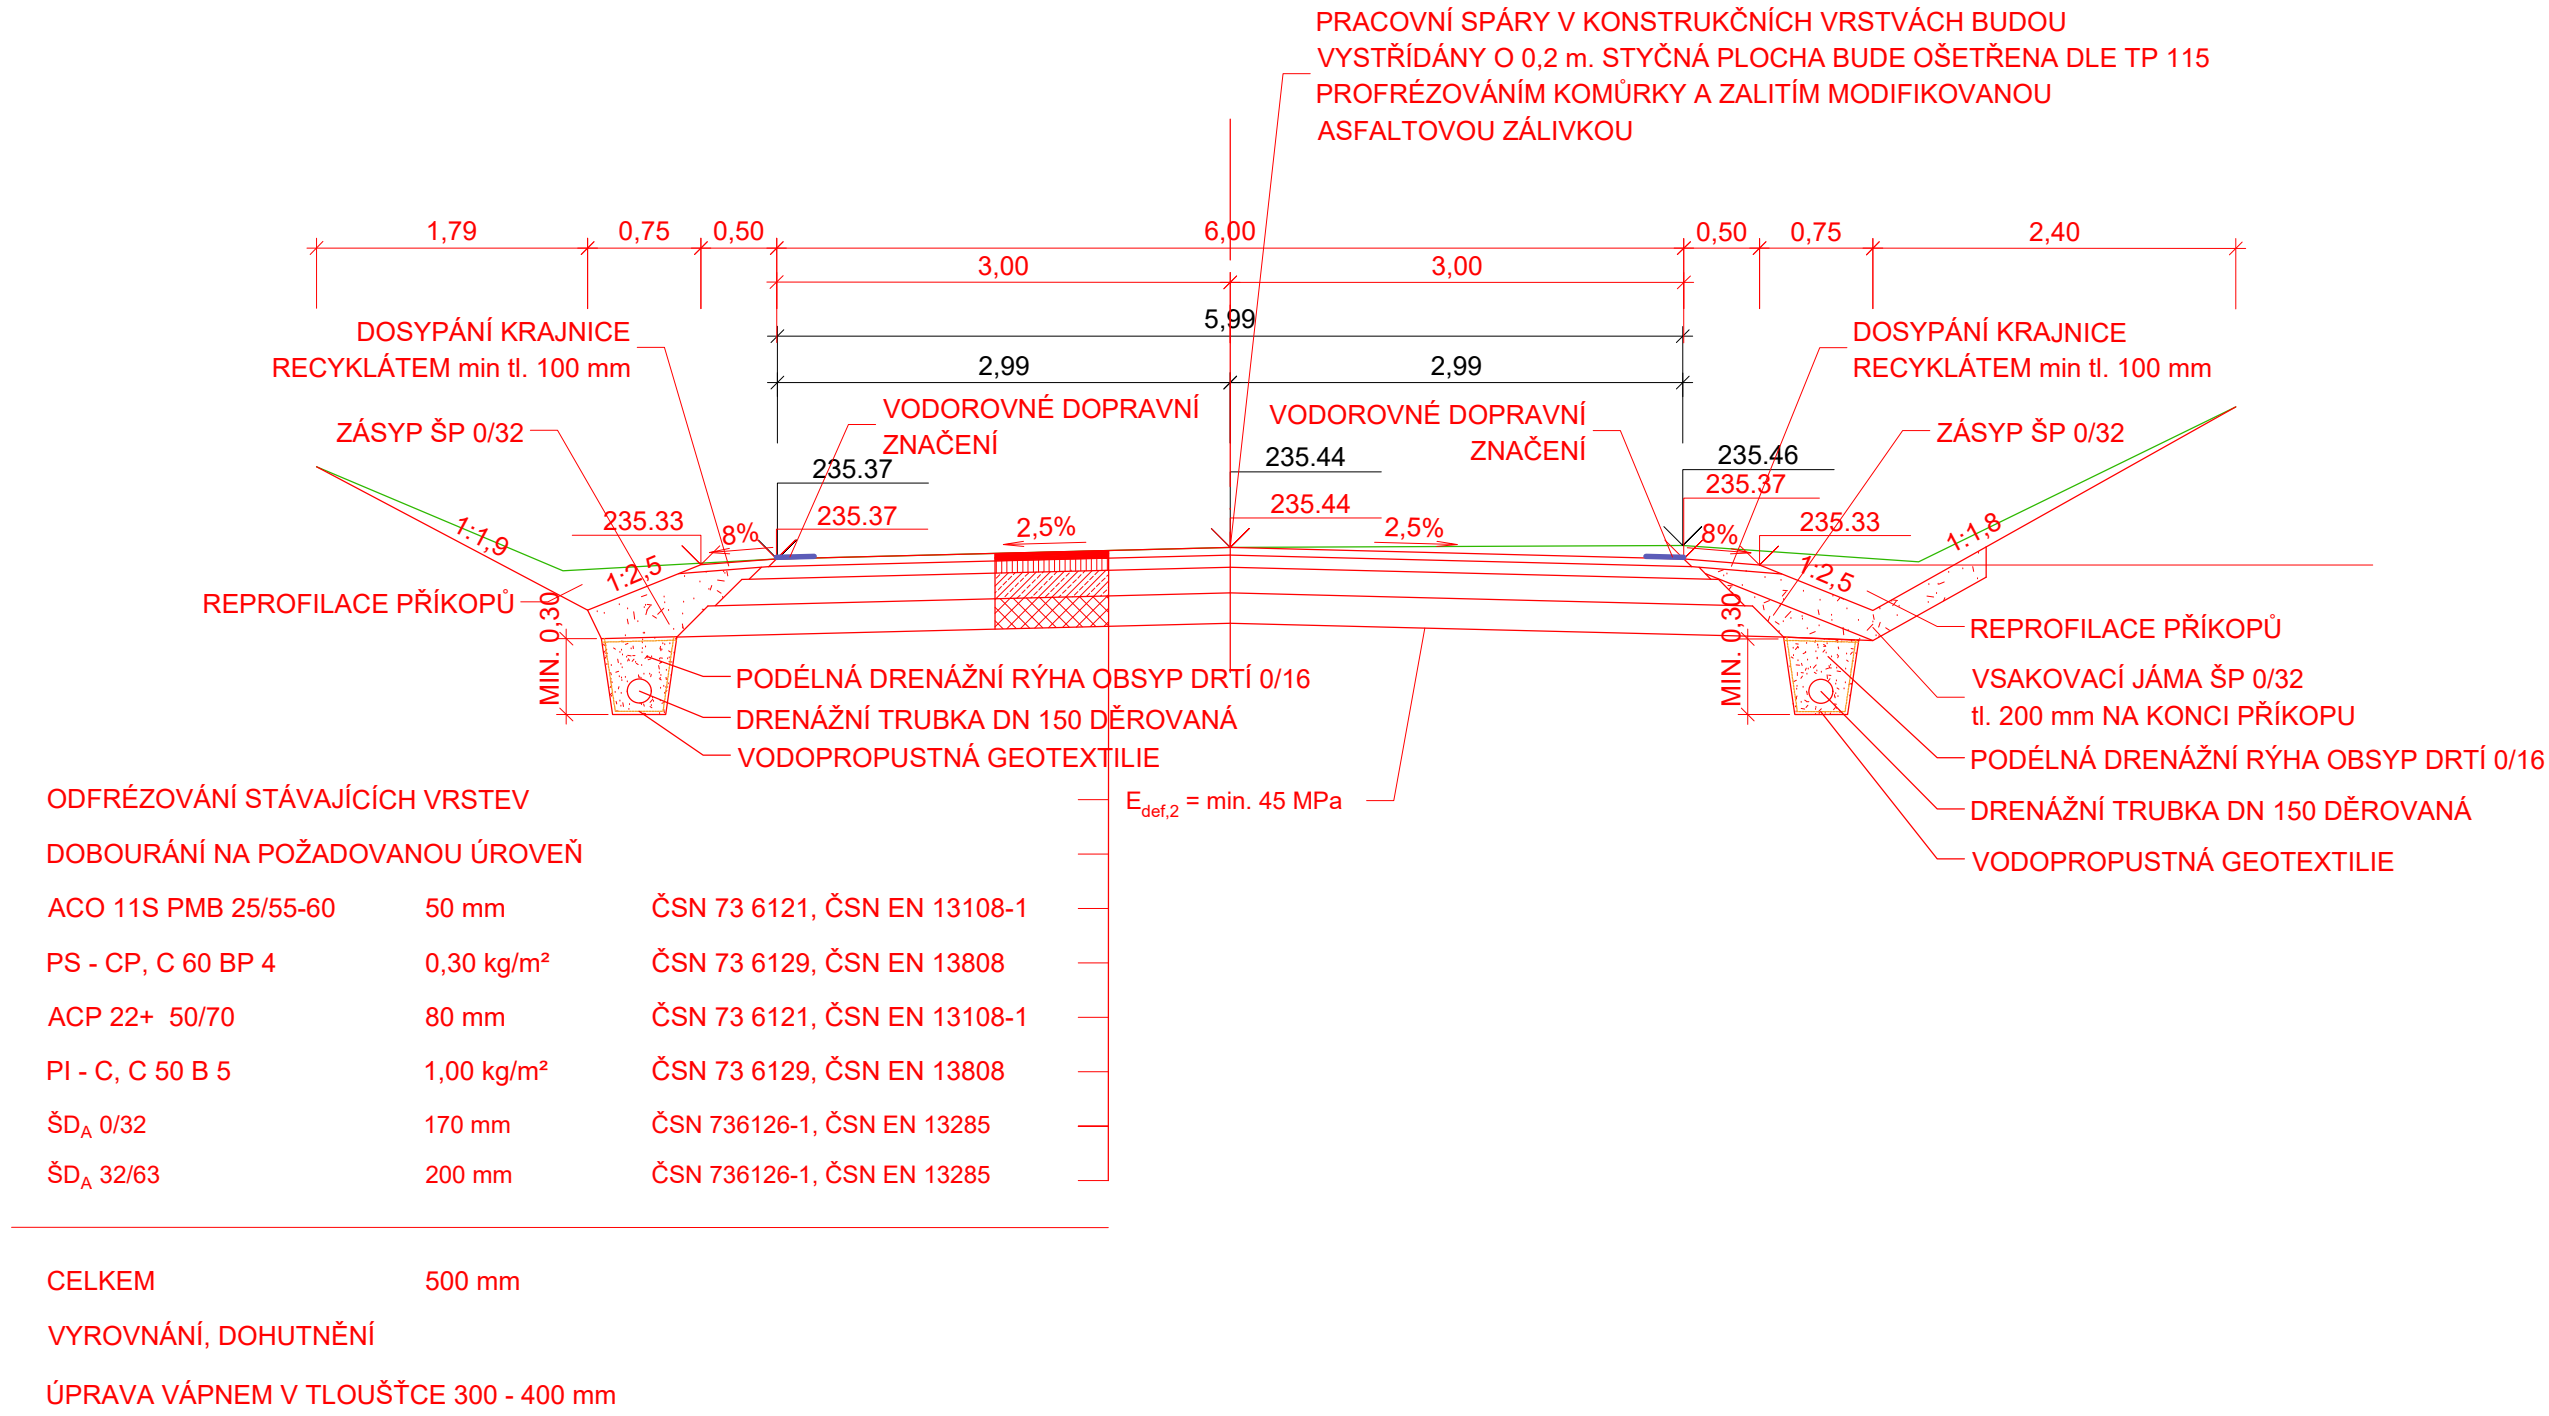

VZOROVÝ PŘÍČNÝ ŘEZ - SO 101, vjezd na soukromý pozemek

