



# VZOROVÝ PŘÍČNÝ ŘEZ - SO 102, km 1,177 AŽ km 1,513

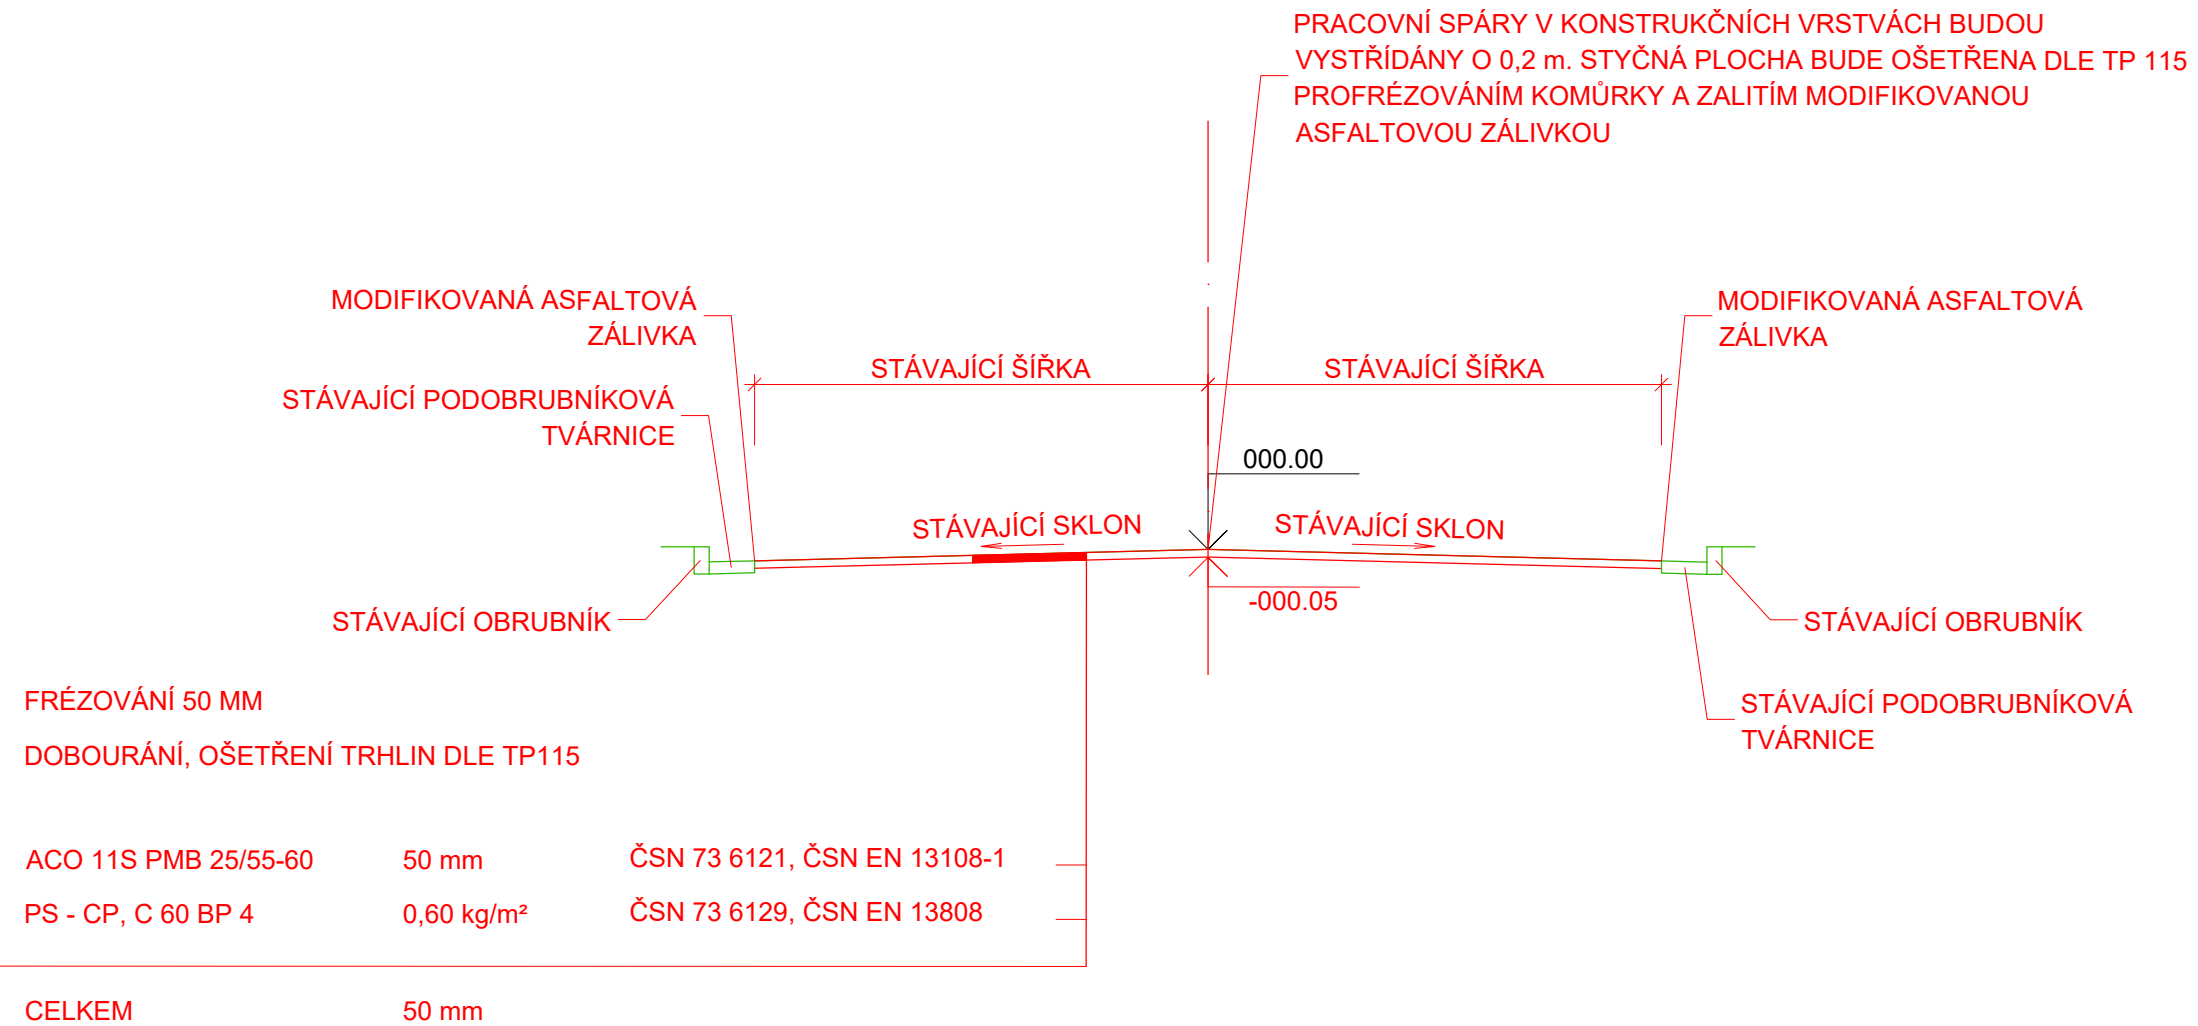

SANACE PODKLADNÍ VRSTVY: ACP 22+ 50/70 TL. 60 mm

Číslo zakázky: 201723	HIP: ---	Ing. Jiří Sobol	 FORVIA CZ, s.r.o. IČO: 02992485, DIČ: CZ02992485, Kolínská 1, 290 01 Poděbrady - Kluk
Schválil: Ing. Jiří Sobol	Zodp. projektant: info@forvia.cz	Ing. Jiří Sobol	
Tech. kontrola: Ing. Pavlína Nykodémová	Vypracoval: kerka@forvia.cz	Ing. Pavel Keřka	

Objednatel: KSÚS Zborovská 11, Praha 5	Katastr: Plaňany, Radim u Kolína	Kraj: Středočeský
Akce: II/329 Plaňany – Radim	Datum: 07/2020	Stupeň: PDPS
Objekt: - SO 102	Souprava	Č. přílohy: <b>B4.2</b>
Příloha: VZOROVÝ PŘÍČNÝ ŘEZ SO 102 - km 1,177 - 1,513	Měřítko: 1:50	