



# VZOROVÝ PŘÍČNÝ ŘEZ - SO 101

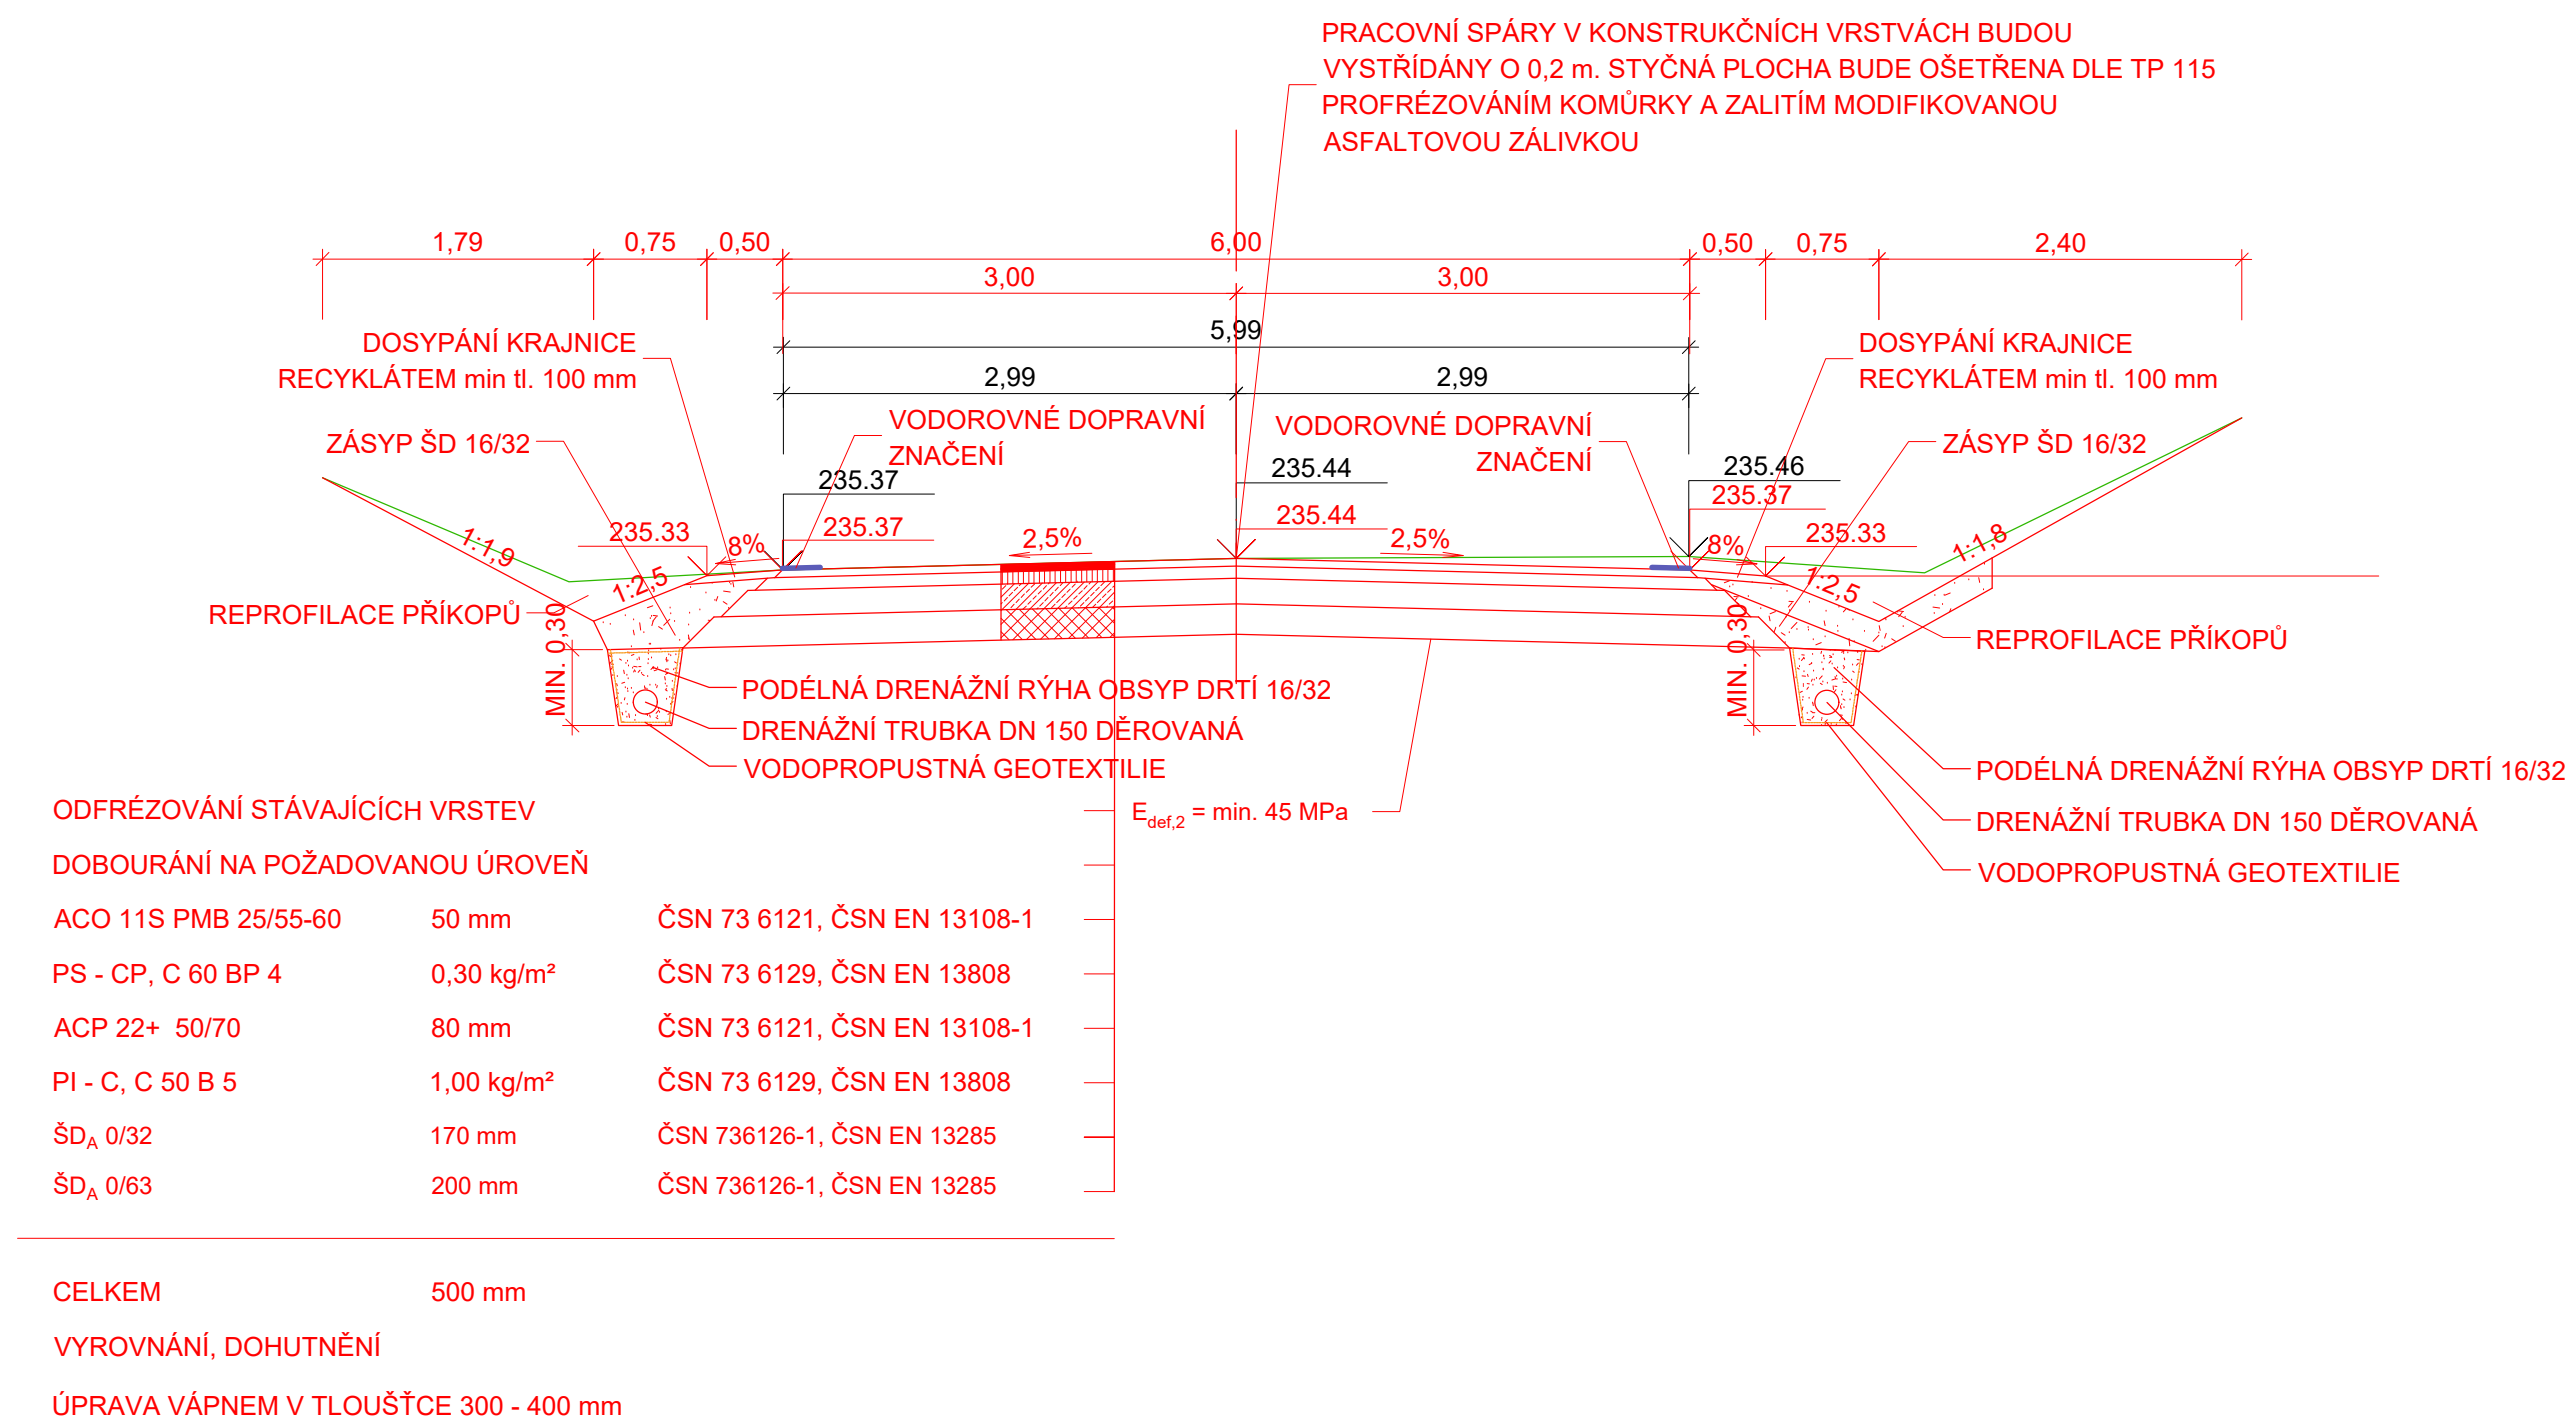

# VZOROVÝ PŘÍČNÝ ŘEZ - SO 101, vjezd na soukromý pozemek

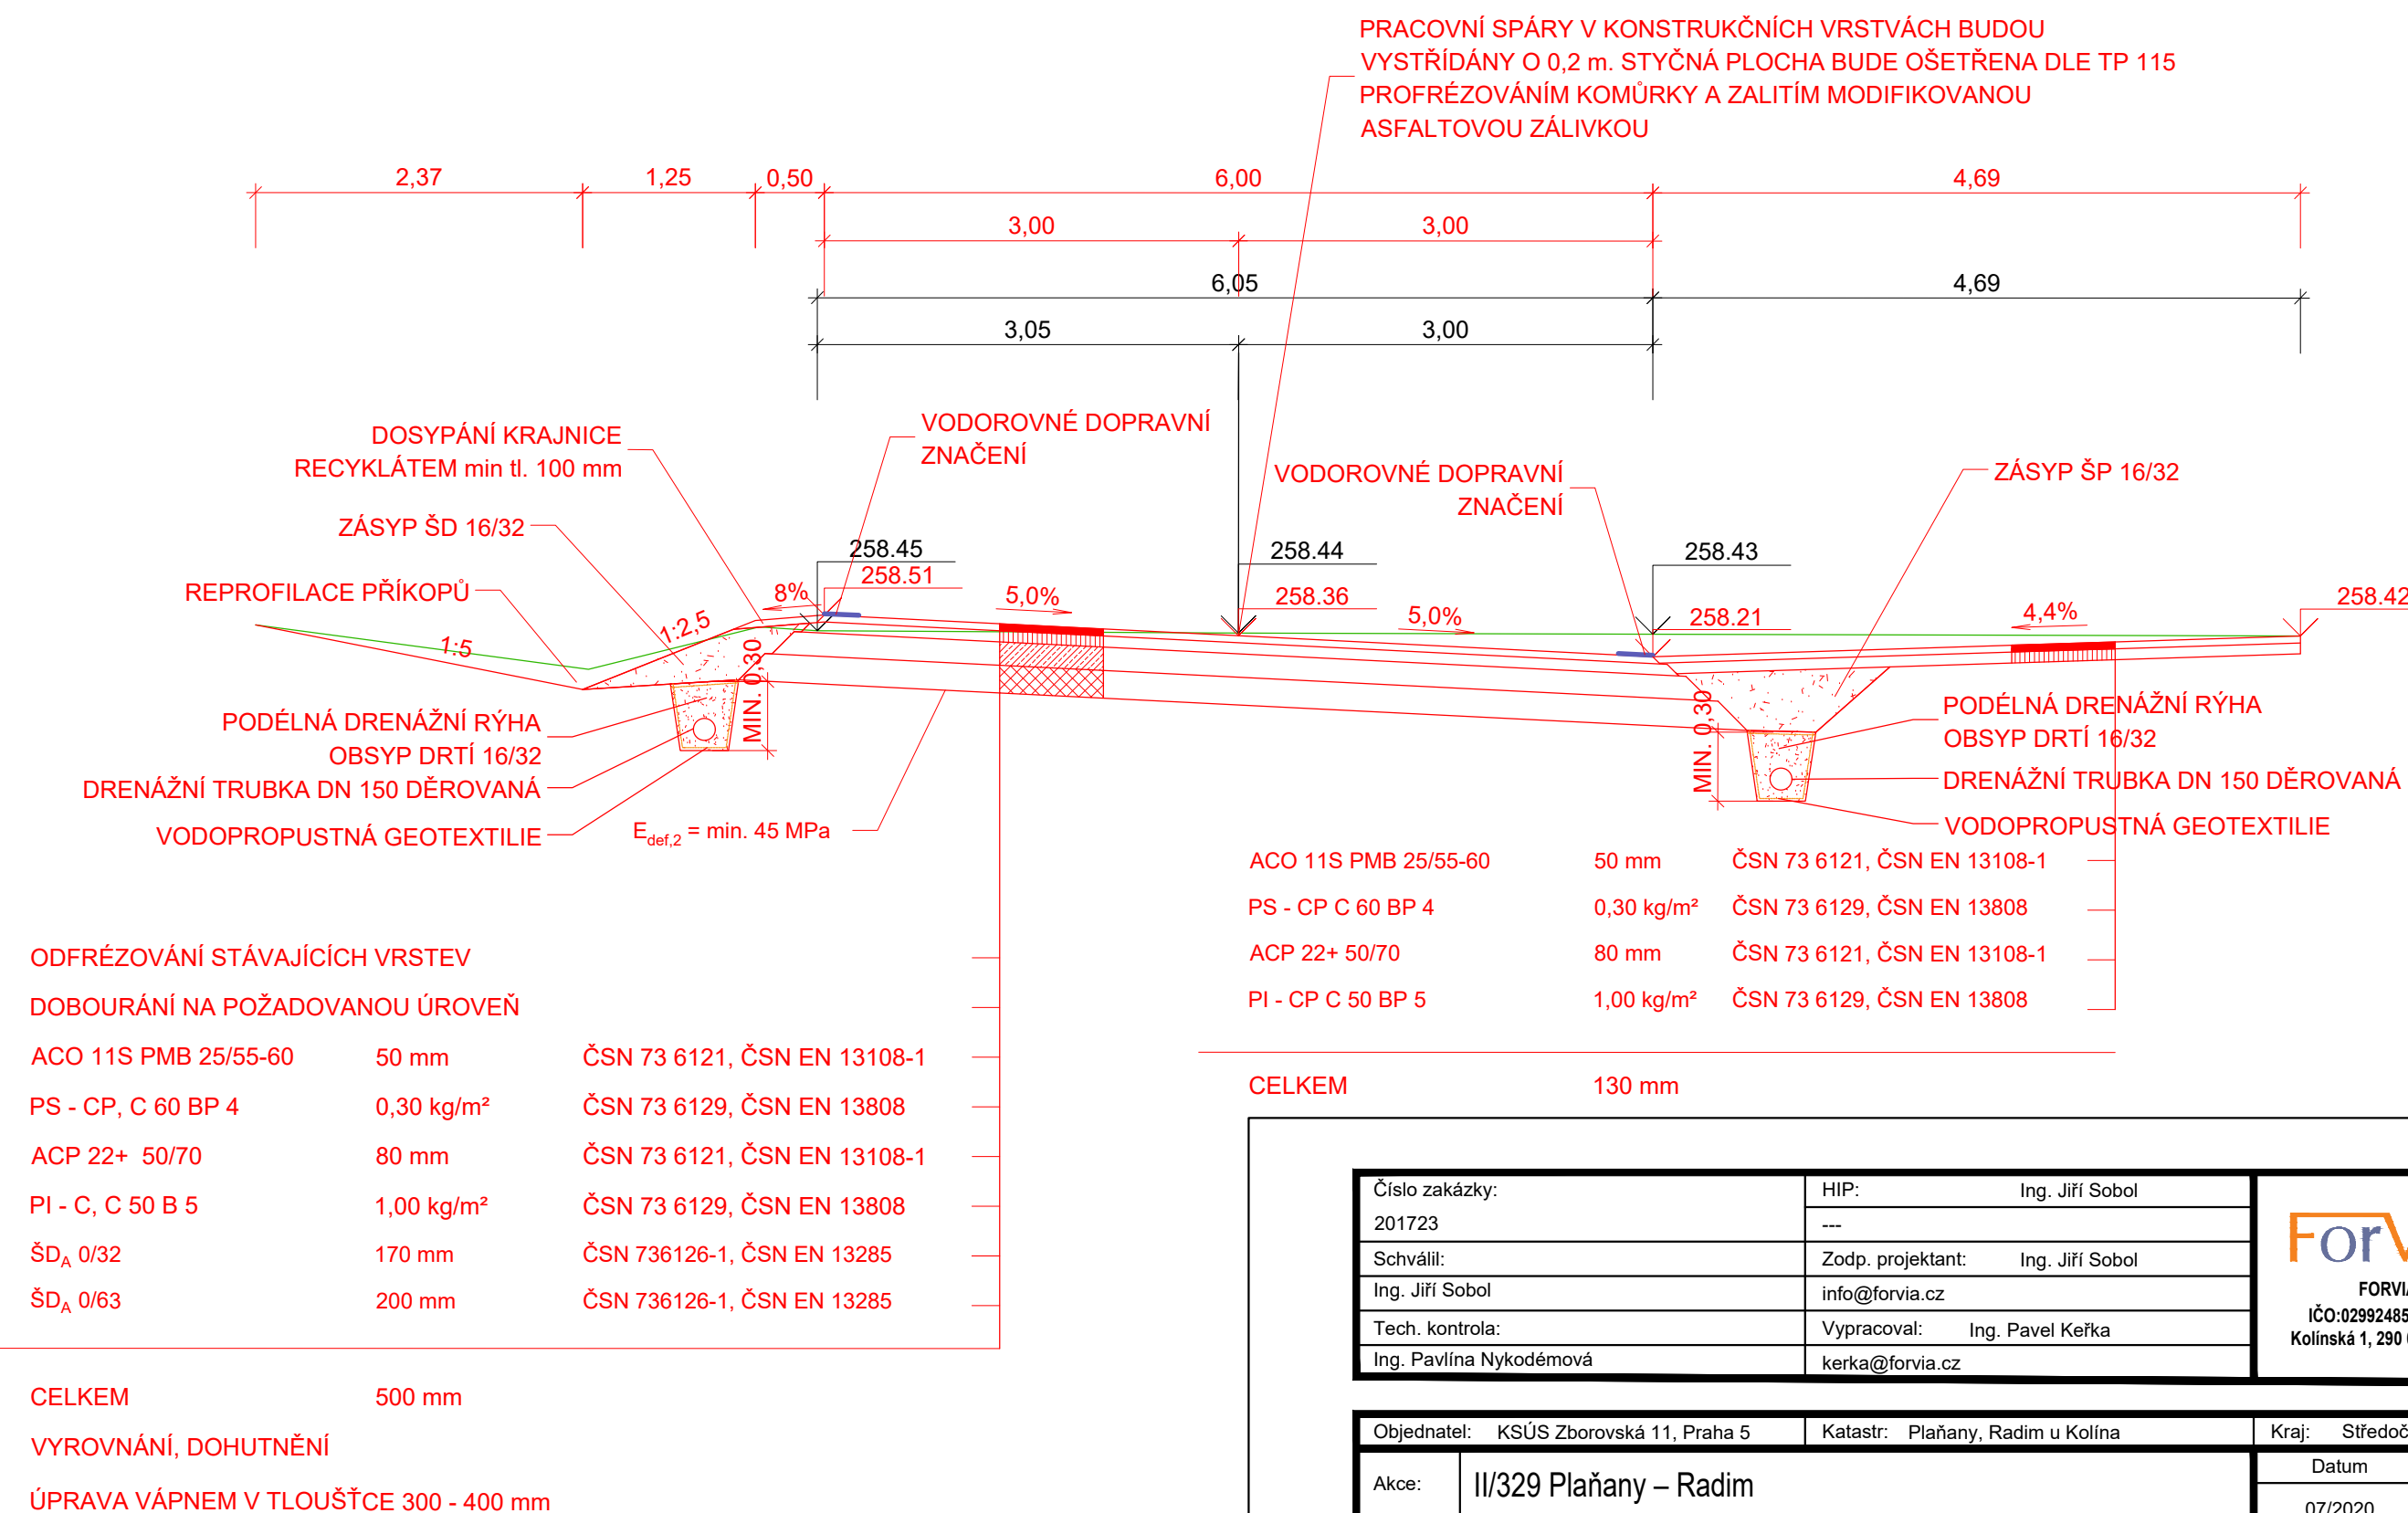

Číslo zakázky: 201723	HIP: ---	Ing. Jiří Sobol
Schválil: Ing. Jiří Sobol	Zodp. projektant: info@forvia.cz	Ing. Jiří Sobol
Tech. kontrola: Ing. Pavlína Nykodémová	Vypracoval: kerka@forvia.cz	Ing. Pavel Keřka



Objednatel: KSÚS Zborovská 11, Praha 5	Katastr: Plaňany, Radim u Kolína	Kraj: Středočeský
Akce: II/329 Plaňany – Radim	Datum: 07/2020	Stupeň: PDPS
Objekt: SO 101	Souprava: -	Č. přílohy: B4.1
Příloha: VZOROVÉ PŘÍČNÉ ŘEZY SO 101	Měřítko: 1:50	