



SEZNAM STAVEBNÍCH OBJEKTŮ:

- SO 101.1 Rekonstrukce II/339, ZÚ – km 2,76
- SO 101.2 Rekonstrukce II/339, km 2,76 – KÚ
- SO 180 Dopravně inženýrská opatření (DIO)
- SO 190 Stálé dopravní značení

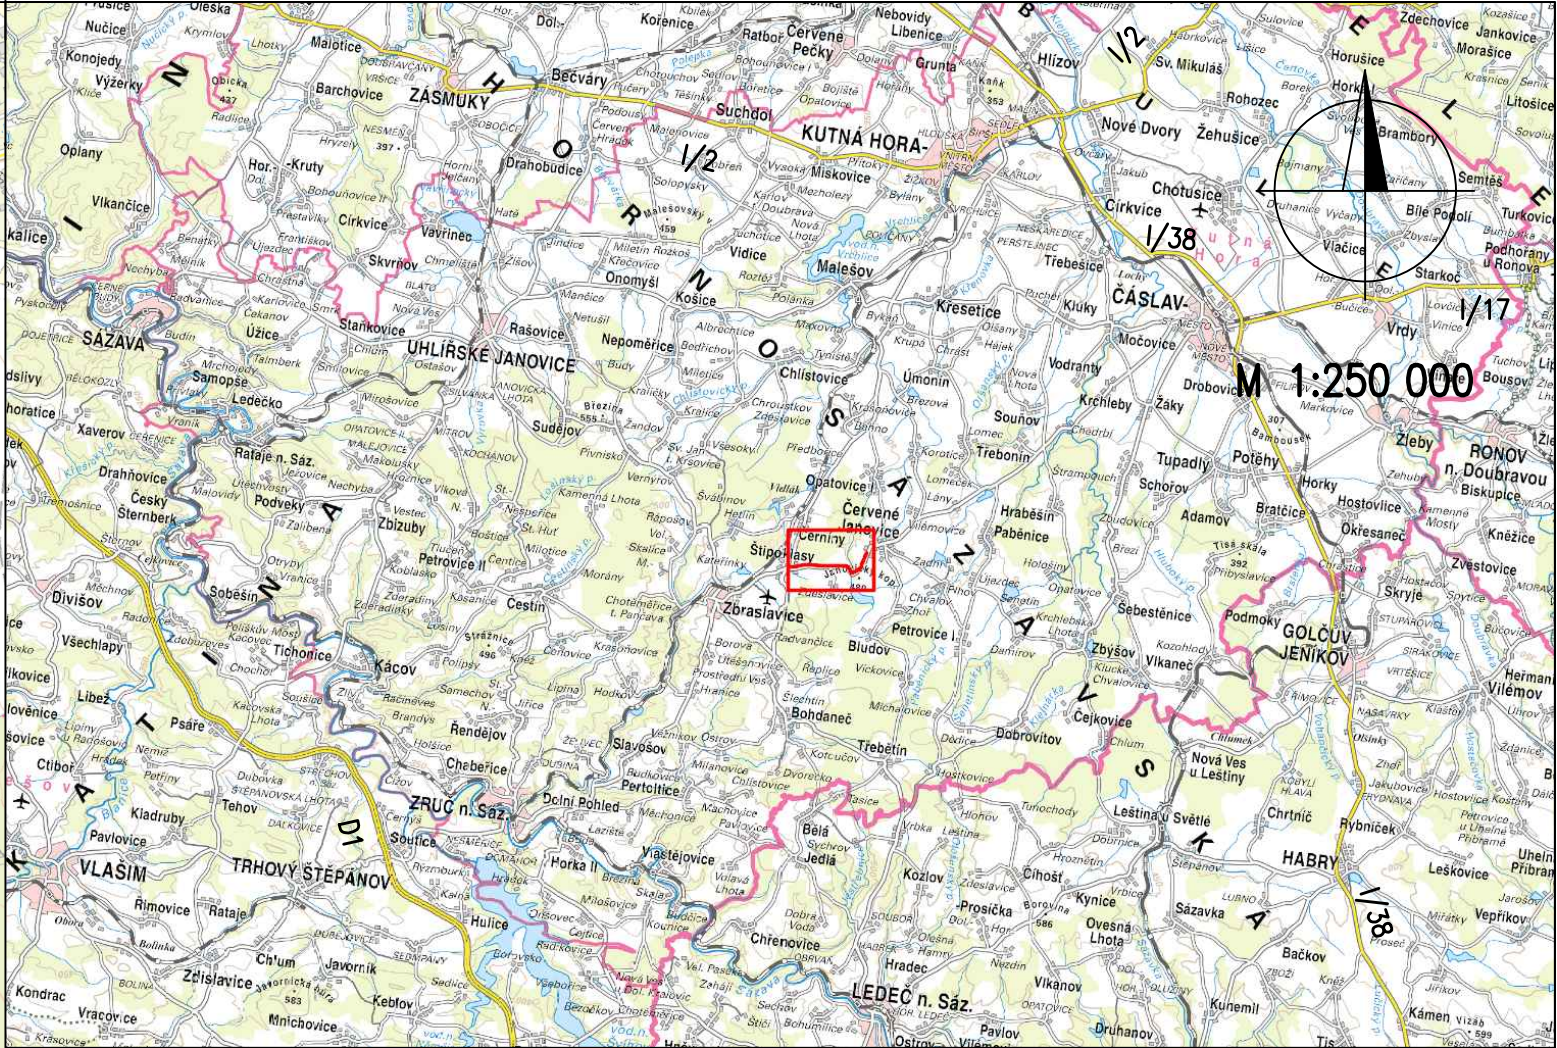

změna	popis vydání, změny	vypracoval	datum

VÝŠKOVÝ SYSTÉM BPV SOUŘADNICOVÝ SYSTÉM JTSK

HLAVNÍ PROJEKTANT:		 atelierpromika projektová činnost v dopravě		Muchova 9/223, 160 00 Praha 6 tel. +420 233 081 261 e-mail: promika@promika.cz IČO: 26080273	
OBJEDNATEL: Krajská správa a údržba silnic Středočeského kraje, p.o., Zborovská 81/11, 150 21 Praha 5 - Smíchov					
VYPRACOVAL: Ing. Michael Kudera			ODPOVĚDNÝ PROJEKTANT: Ing. Petr Pešťál		
AKCE:			II/339 Červené Janovice – Štipoklasy - PD		
ČÁST:			C. Situační výkresy		
PŘÍLOHA:			Situační výkres širších vztahů		
STUPEŇ: PDPS			DATUM: 12/2019		MĚŘÍTKO: 1:10 000 / 250 000
			FORMÁT: 2x A4		Č. PŘÍLOHY: C.1

© návrh řešení obsažený ve výkresové a textové části je předmětem ochrany dle autorského zákona