



PODÉLNÝ PROFIL VĚTVE ŠESTAJOVICE – ZELENÉČ

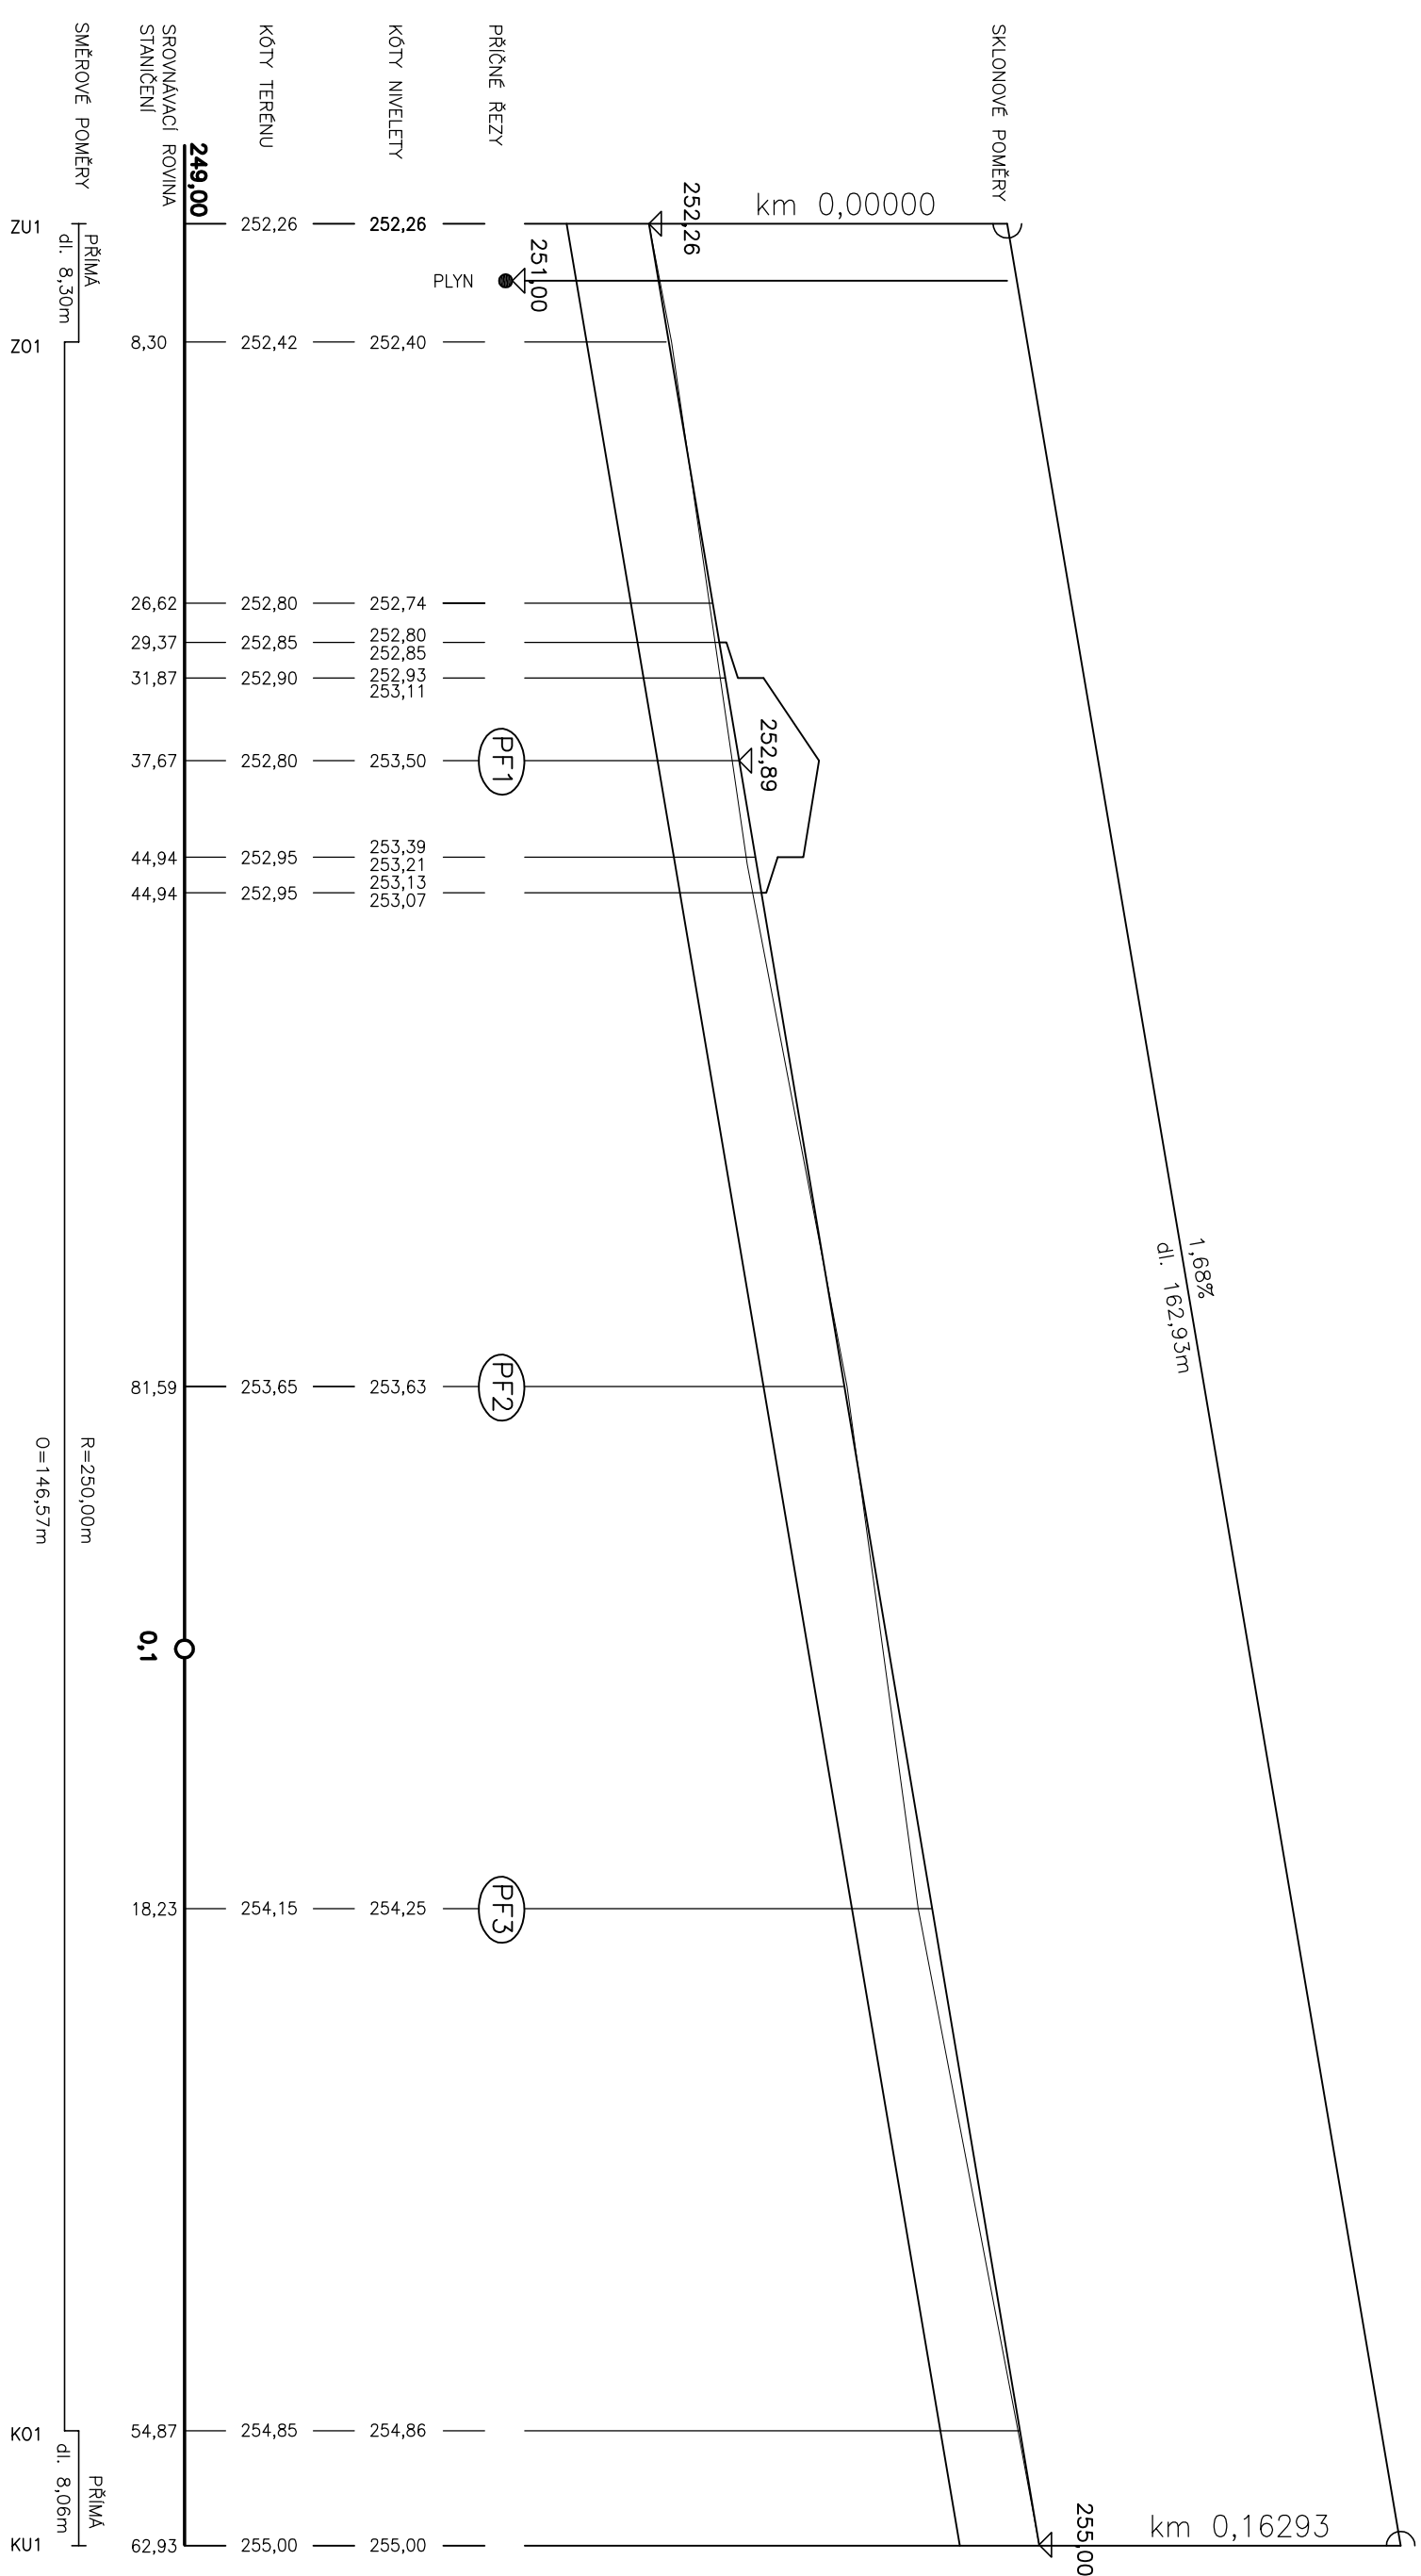

PODÉLNÝ PROFIL VĚTVE OKRUH – JIRNÝ

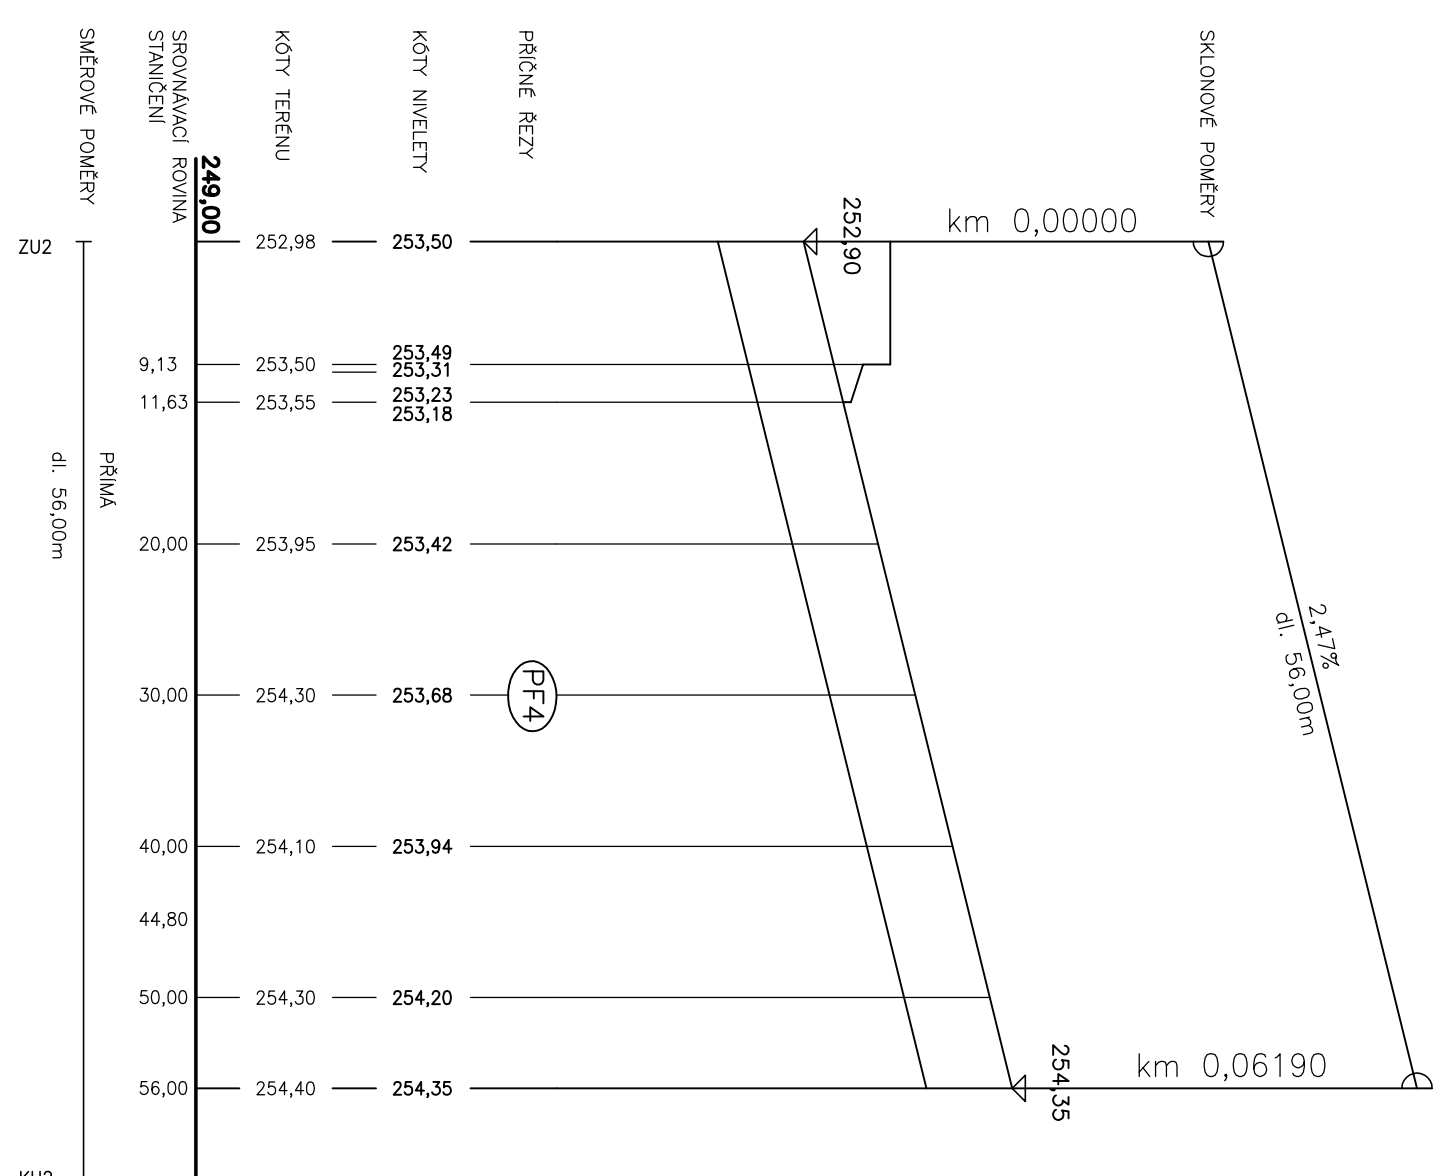

Stavba		TOMIPRO	
ŠESTAJOVICE		PROJEKTOVÁ ČINNOST VE VÝSTAVĚ Ing. Miroslav Tomáš	
OKRUŽNÍ KŘÍŽOVATKA REVOLUČNÍ-KOMENSKÉHO		Číslicí číslo 692 190 00 PRAHA 9 tel.: 286 886 873, 603 372 972 e-mail: miroslav.tomas@seznam.cz	
Odpovědný projektant	Ing. Miroslav Tomáš	Datum	03./2011
Autorizace objektu	Ing. Miroslav Tomáš	Stupeň	PDPS
Vypracoval	Ing. Miroslav Tomáš	Č. zakázky	
Investor	Obec Šestařovice	Počet form.	4 x A4
Část dokumentace	SO 01 VOZOVKY	Měřítko	1 : 500/50
Název přílohy		Č. kopie	Č. přílohy
PODĚLNÉ PROFILY		4	