

sklonové poměry

označení příčných řezů

kóty nivelety


kóty původního terénu

srovnávací rovina


staničení v km

vzdálenost př.řezů

směrové poměry

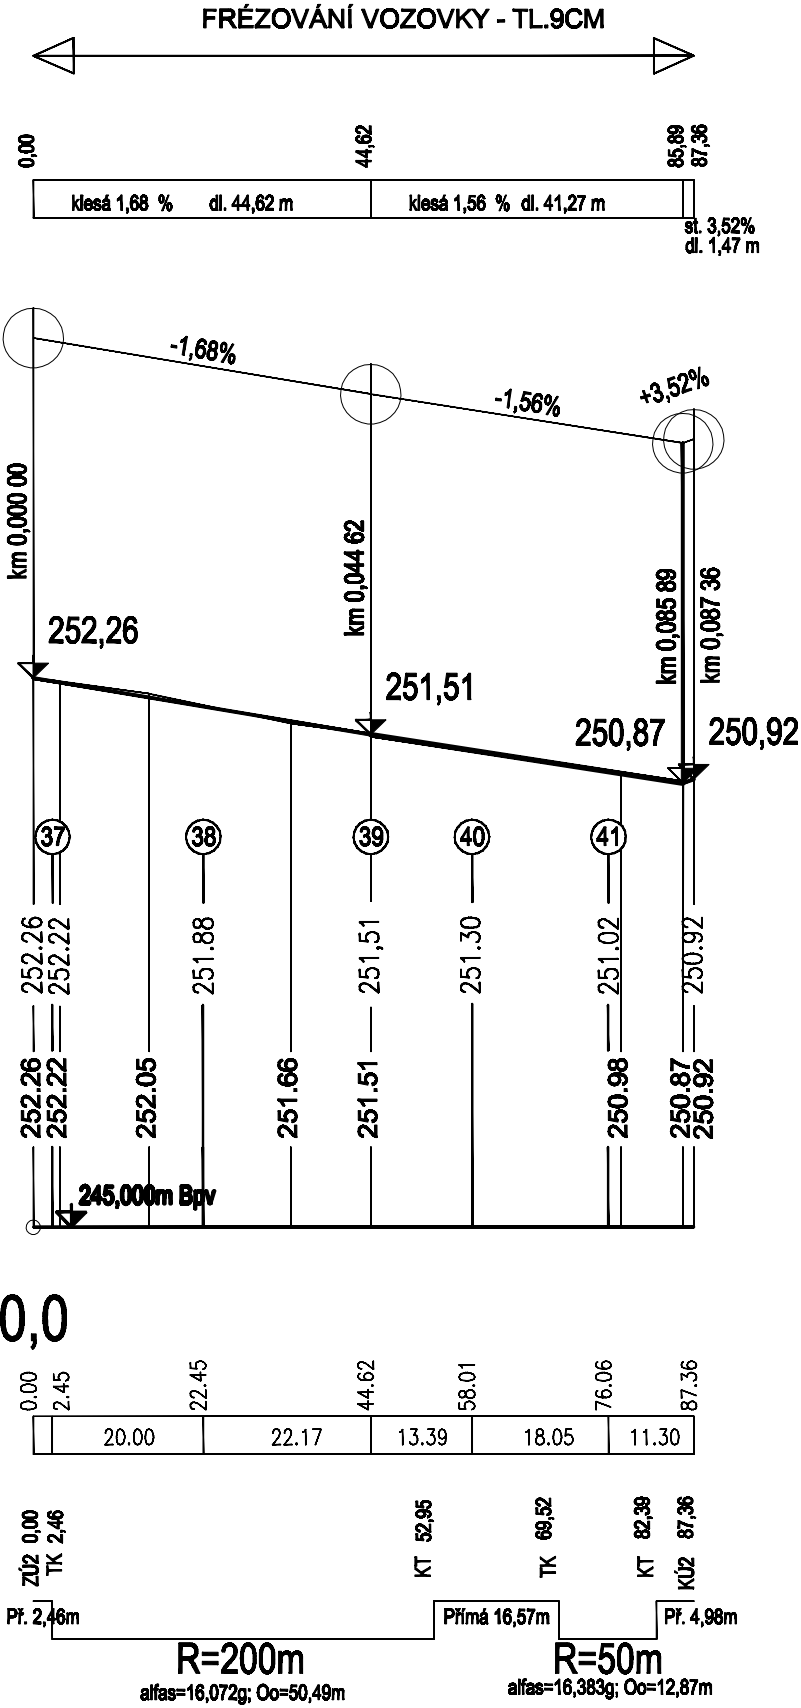

VÝŠKOVÝ SYSTÉM BAL

| | | | |
|---|-------------------|---|---|
| OBJEDNATEL Obec Šestajovice Husova 60, Praha-východ | | ZHOTOVITEL: GRP-GEODÉZIE A PROJEKCE Mírová 474E, Milovice nad Labem tel.: 731578557, Ing.Petr Prosek |  |
| VYPRACOVAL | Ing. Iva Rotheová | STUPEŇ | |
| ODPOVĚDNÝ PROJEKTANT | Ing. Iva Rotheová | DATUM | 11/2012 |
| MÍSTO STAVBY | Šestajovice | MĚŘÍTKO | 1:1000/100 |
| AKCE REKONSTRUKCE KOMUNIKACÍ III/33310 a III/0116 | | | Č.PARÉ |
| STAVEBNÍ OBJEKT: SO 100 REKONSTRUKCE POVRCHU KOMUNIKACÍ | | | Č. PŘÍLOHY: 9 |
| PŘÍLOHA: PODÉLNÝ ŘEZ - TRASA 2 | | | |