




VZOROVÝ ŘEZ Č.1
OSA KOMUNIKACE

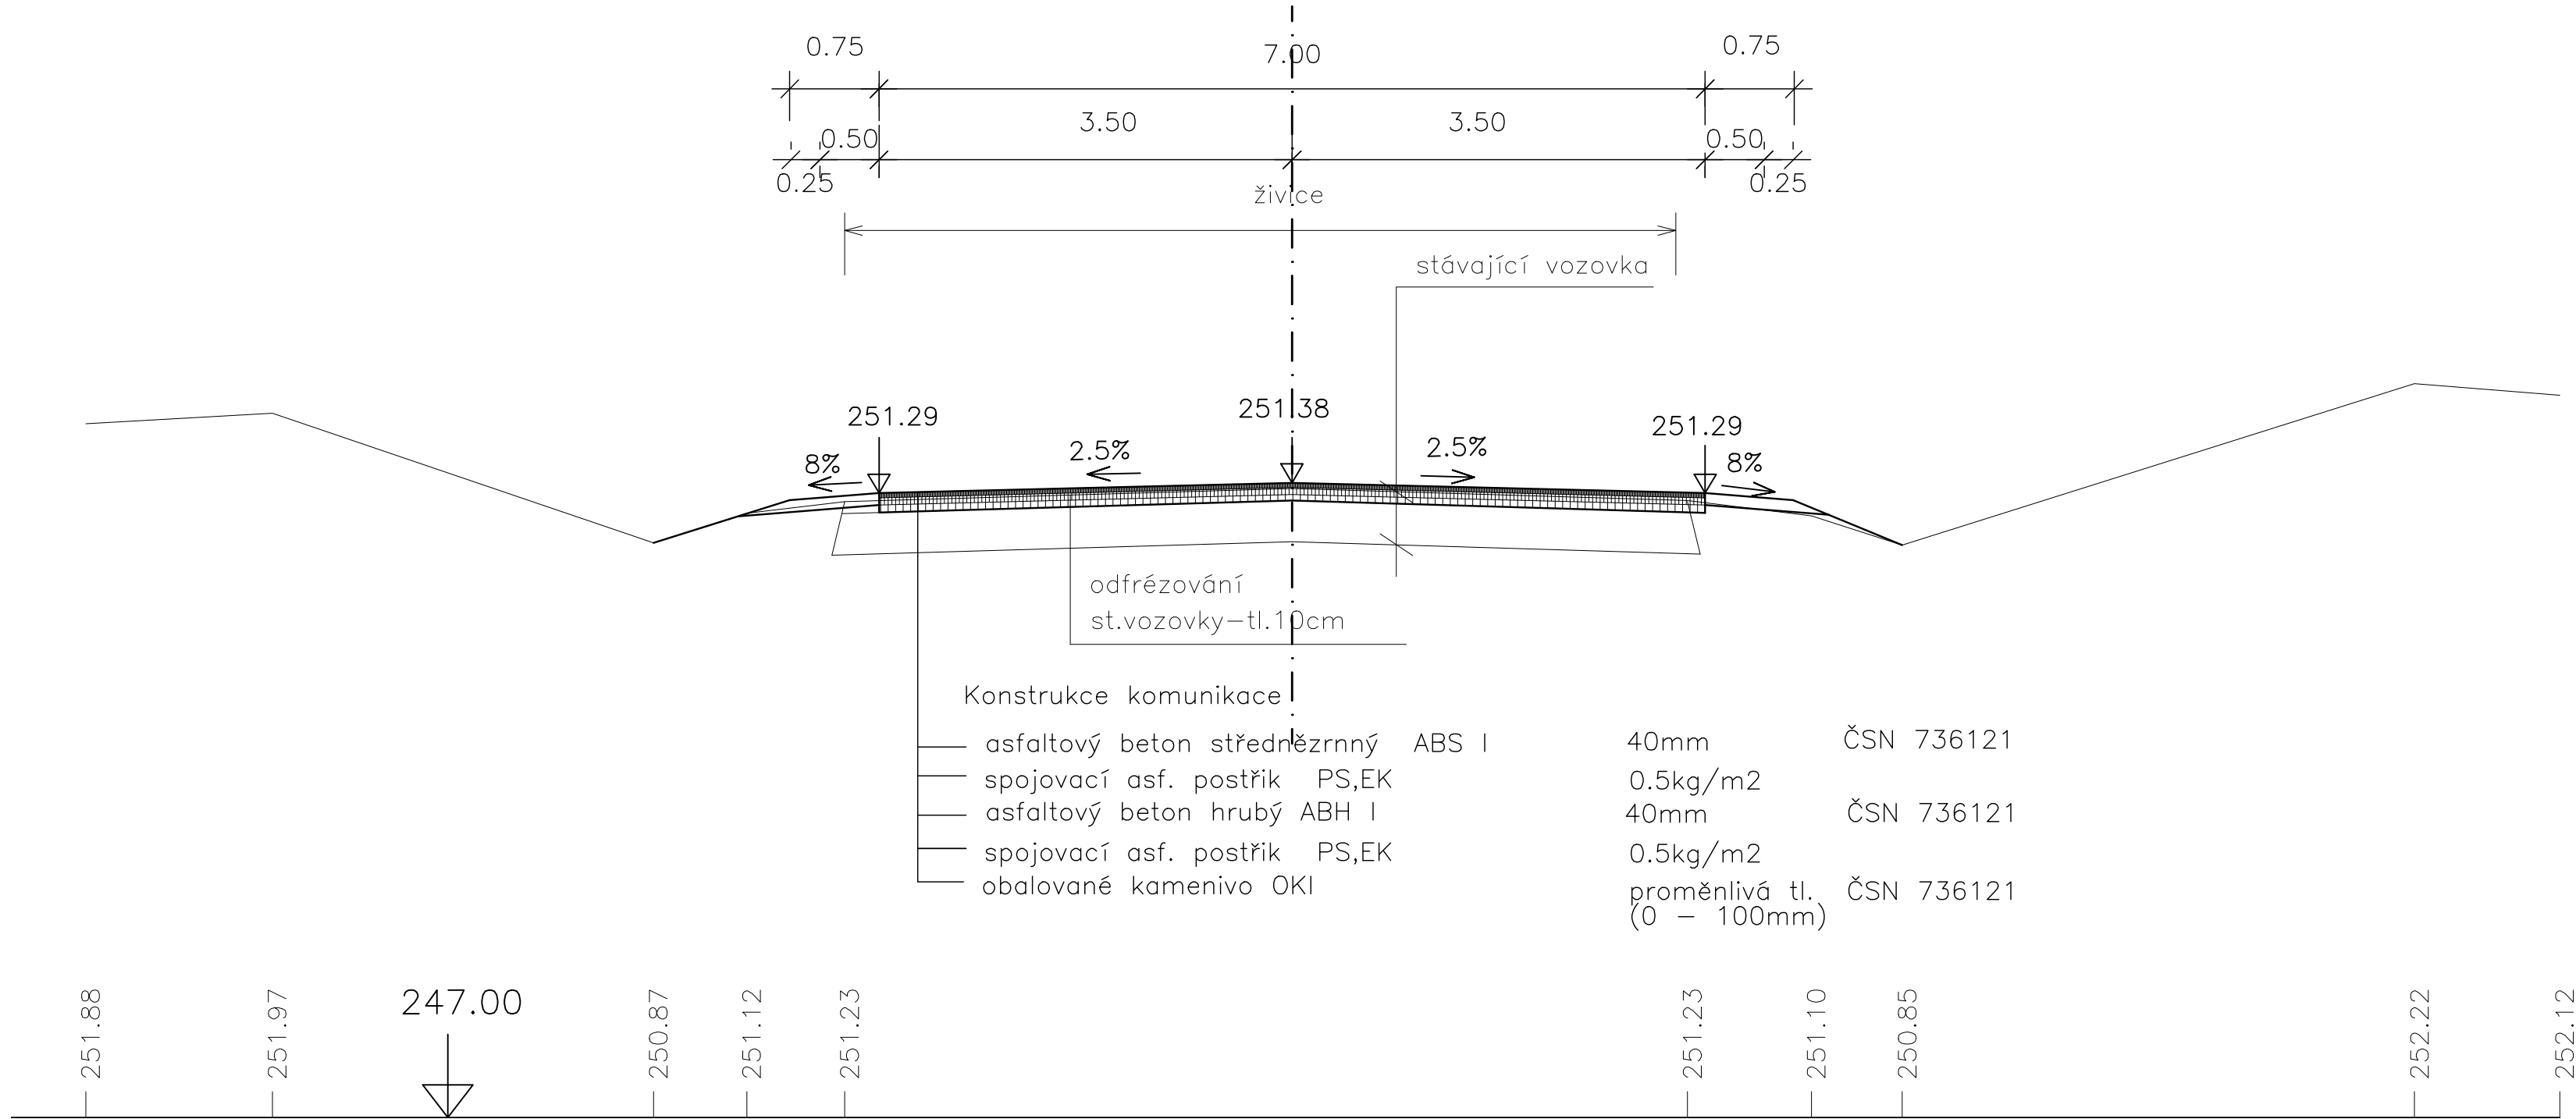

VZOROVÝ ŘEZ Č.2
OSA KOMUNIKACE

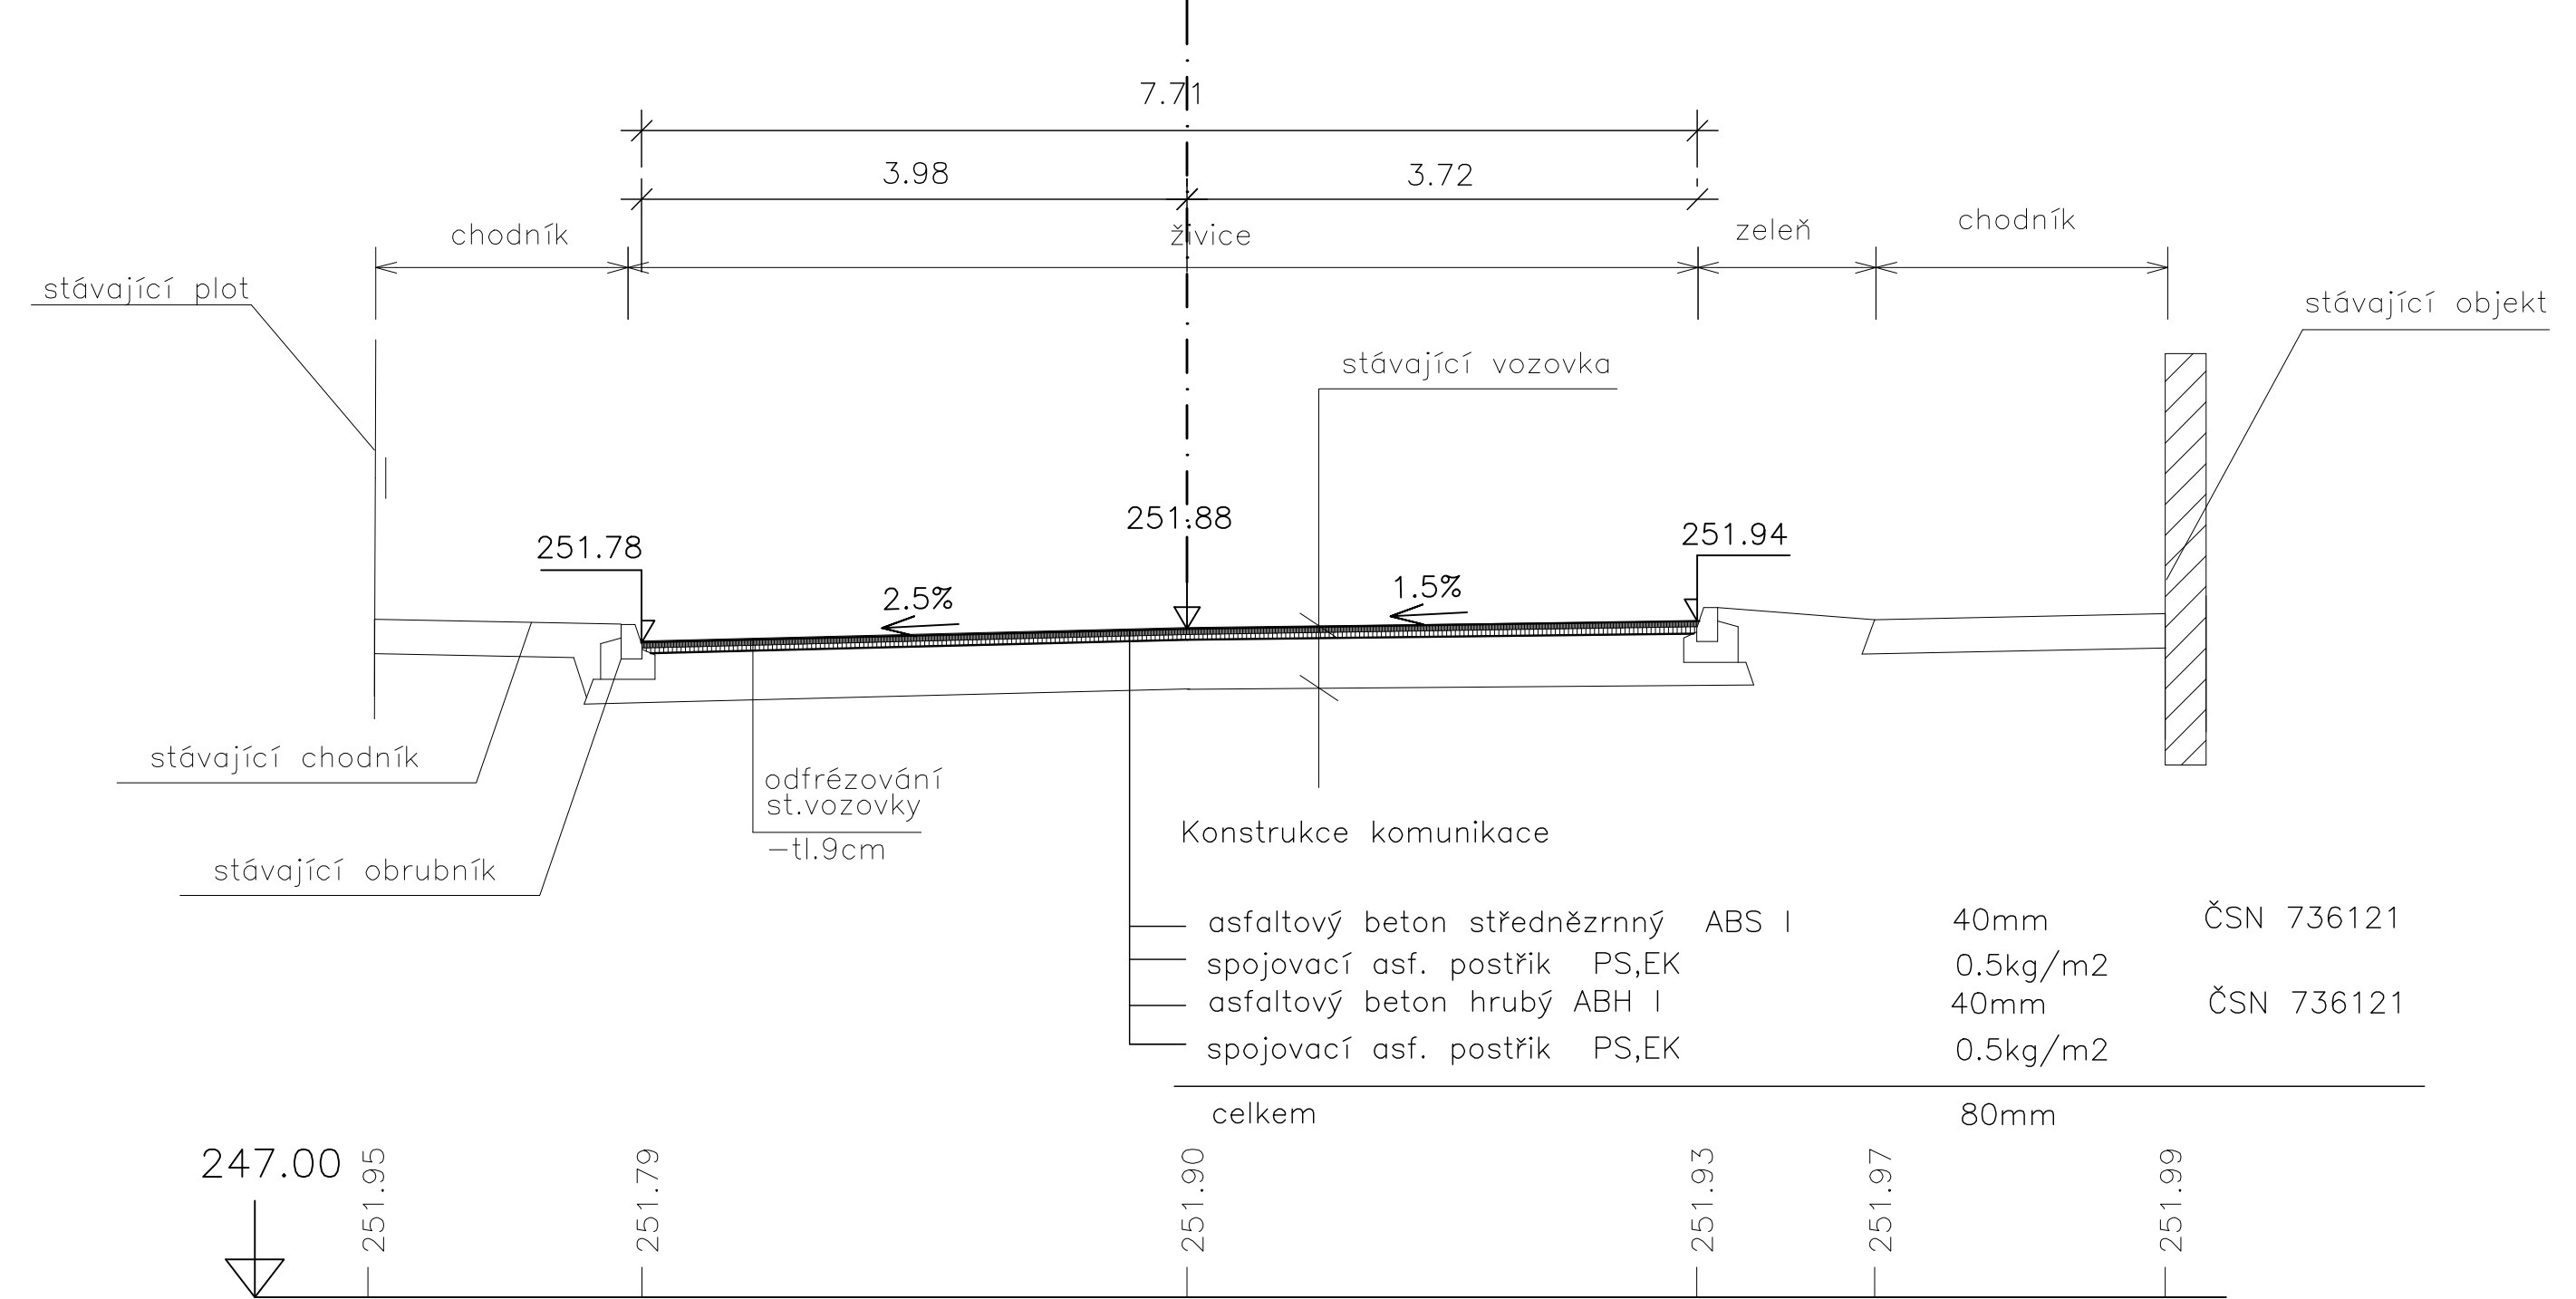

VZOROVÝ ŘEZ Č.3
OSA KOMUNIKACE

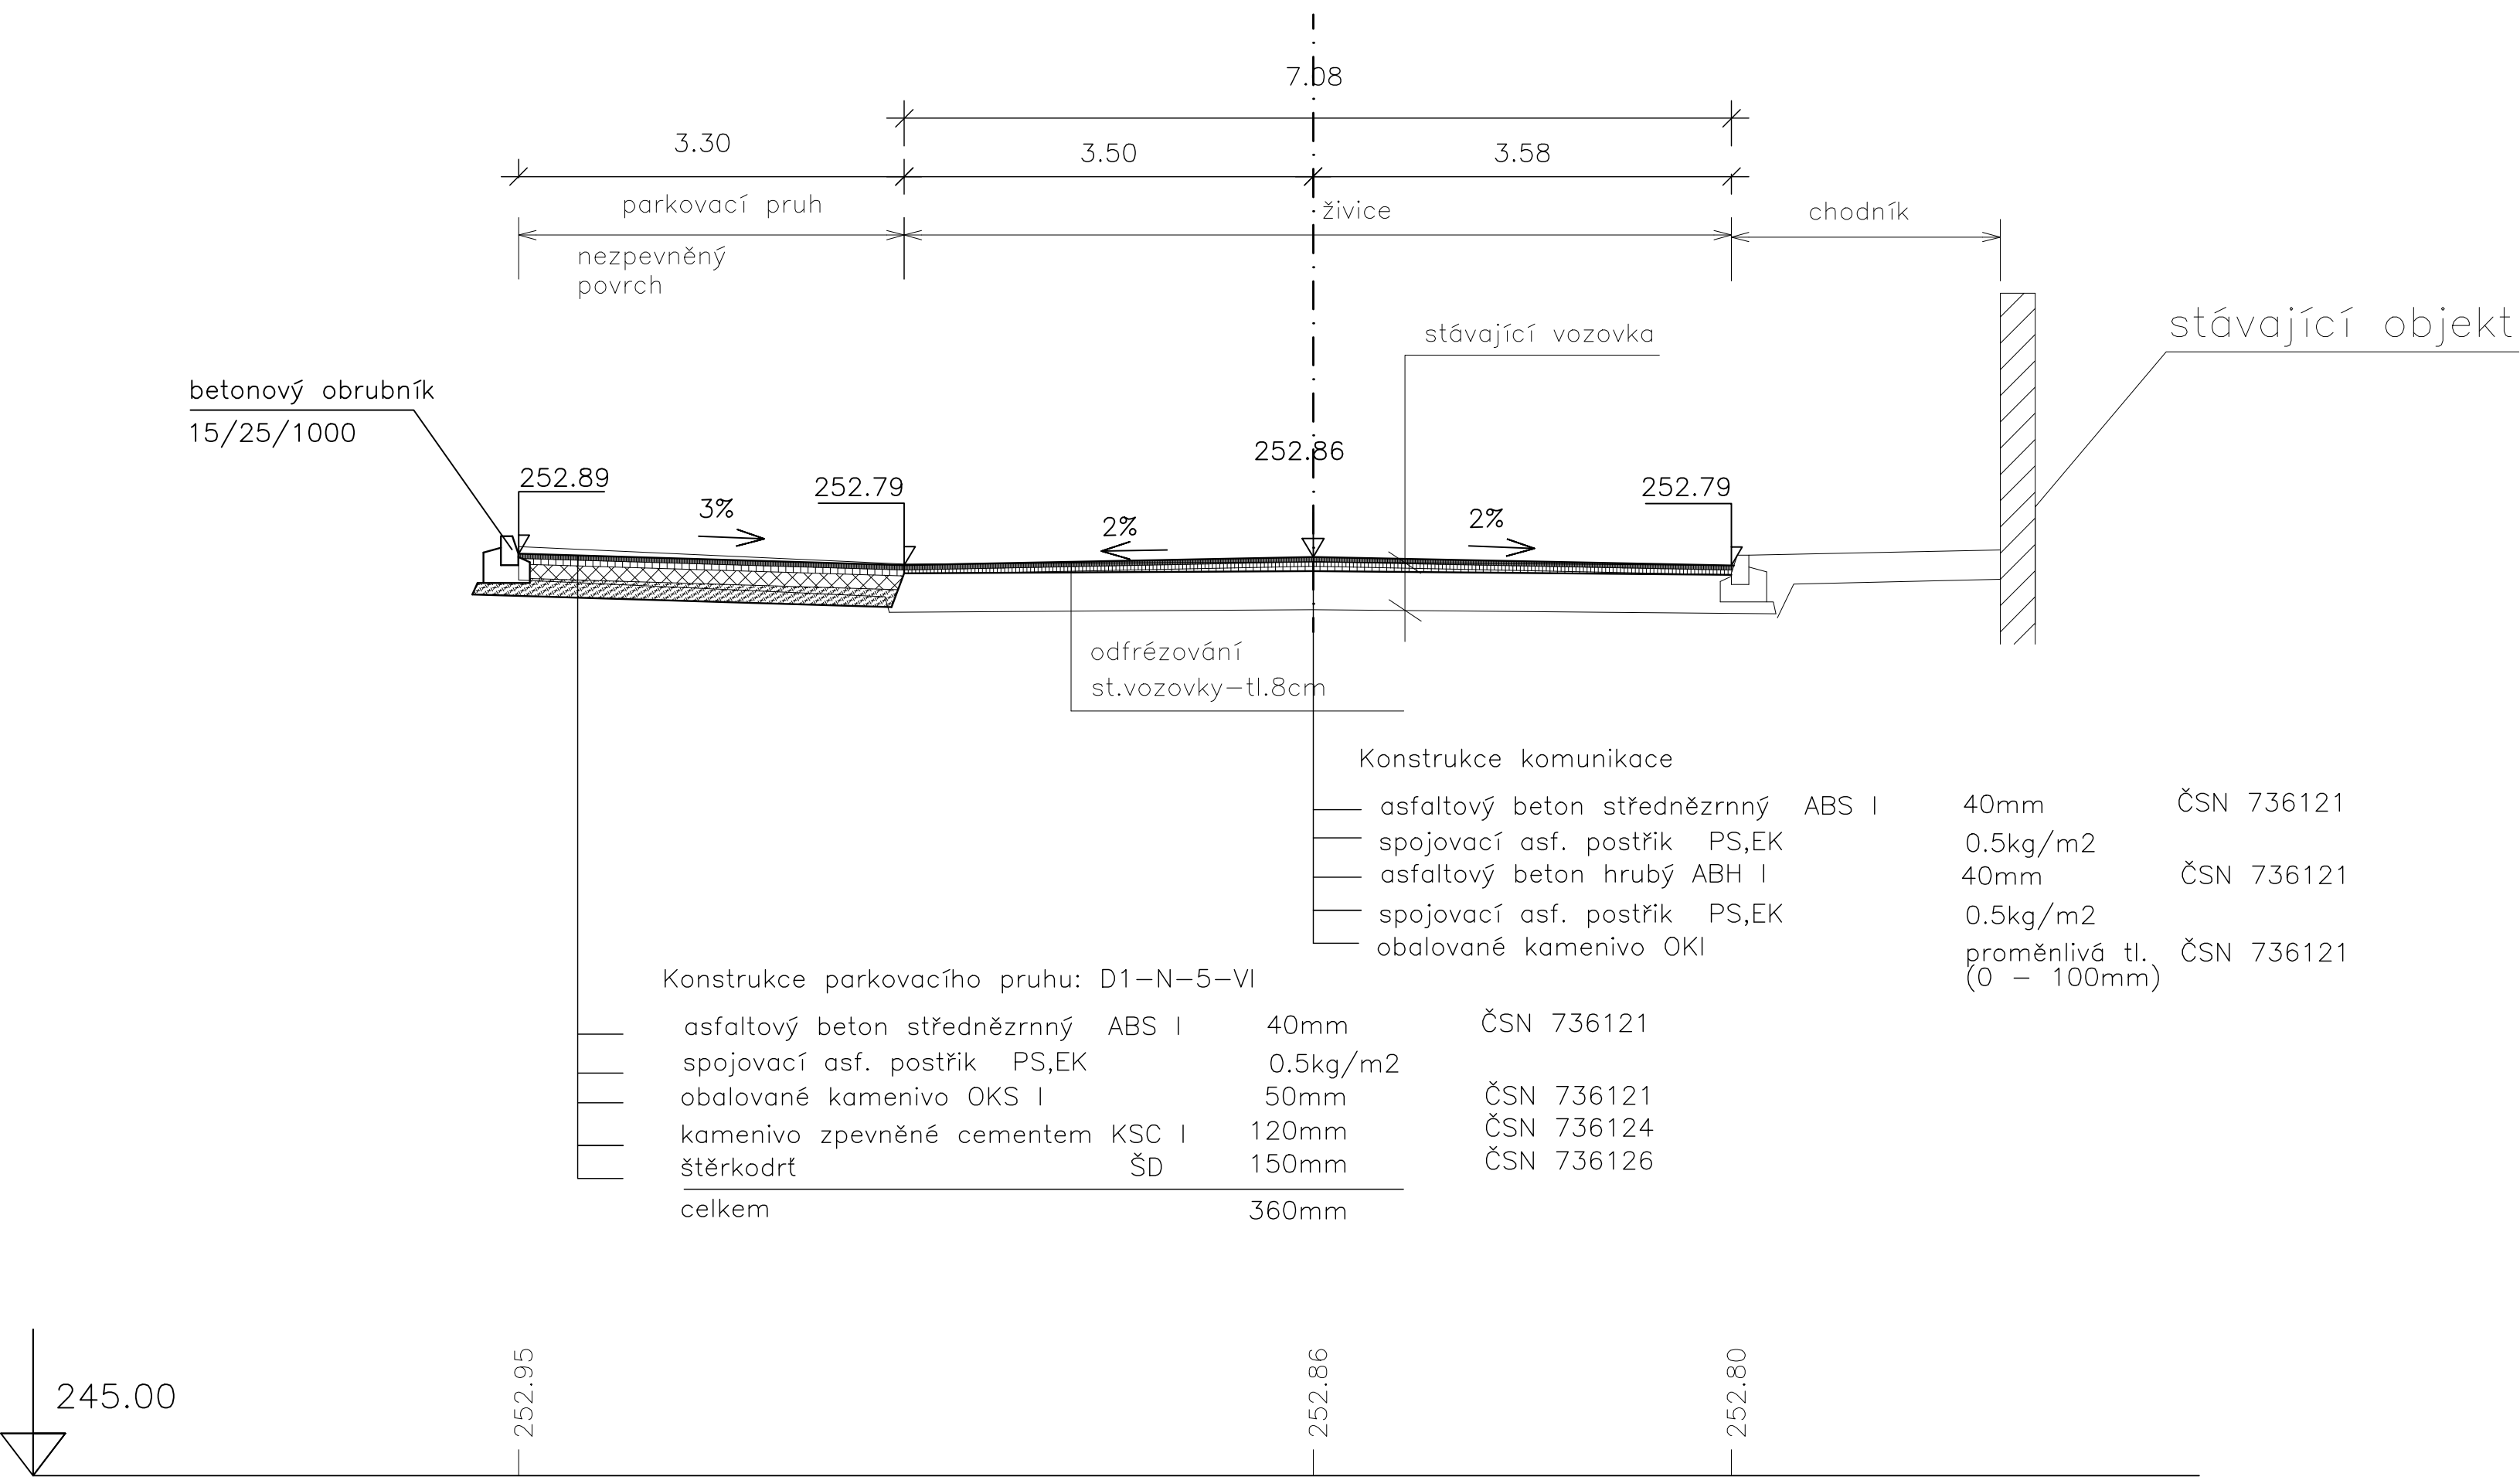

VÝŠKOVÝ SYSTÉM BAL

OBJEDNATEL Obec Šestajovice Husova 60, Praha-východ		ZHOTOVITEL: GRP-GEODÉZIE A PROJEKCE Mírová 474E, Milovice nad Labem tel.: 731578557, Ing.Petr Prošek		 GRP-GEODÉZIE A PROJEKCE	
VYPRACOVAL	Ing. Iva Rotheová	REKONSTRUKCE KOMUNIKACÍ III/33310 a III/0116		STUPĚN	PDPS
ODPOVĚDNÝ PROJEKTANT	Ing. Iva Rotheová			DATUM	11/2012
MÍSTO STAVBY	Šestajovice			MĚŘÍTKO	1:50
AKCE					
STAVEBNÍ OBJEKT: SO 100 REKONSTRUKCE POVRCHU KOMUNIKACÍ				Č.PARÉ	
PŘÍLOHA: VZOROVÉ PŘÍČNÉ ŘEZY				Č. PŘÍLOHY: 17	