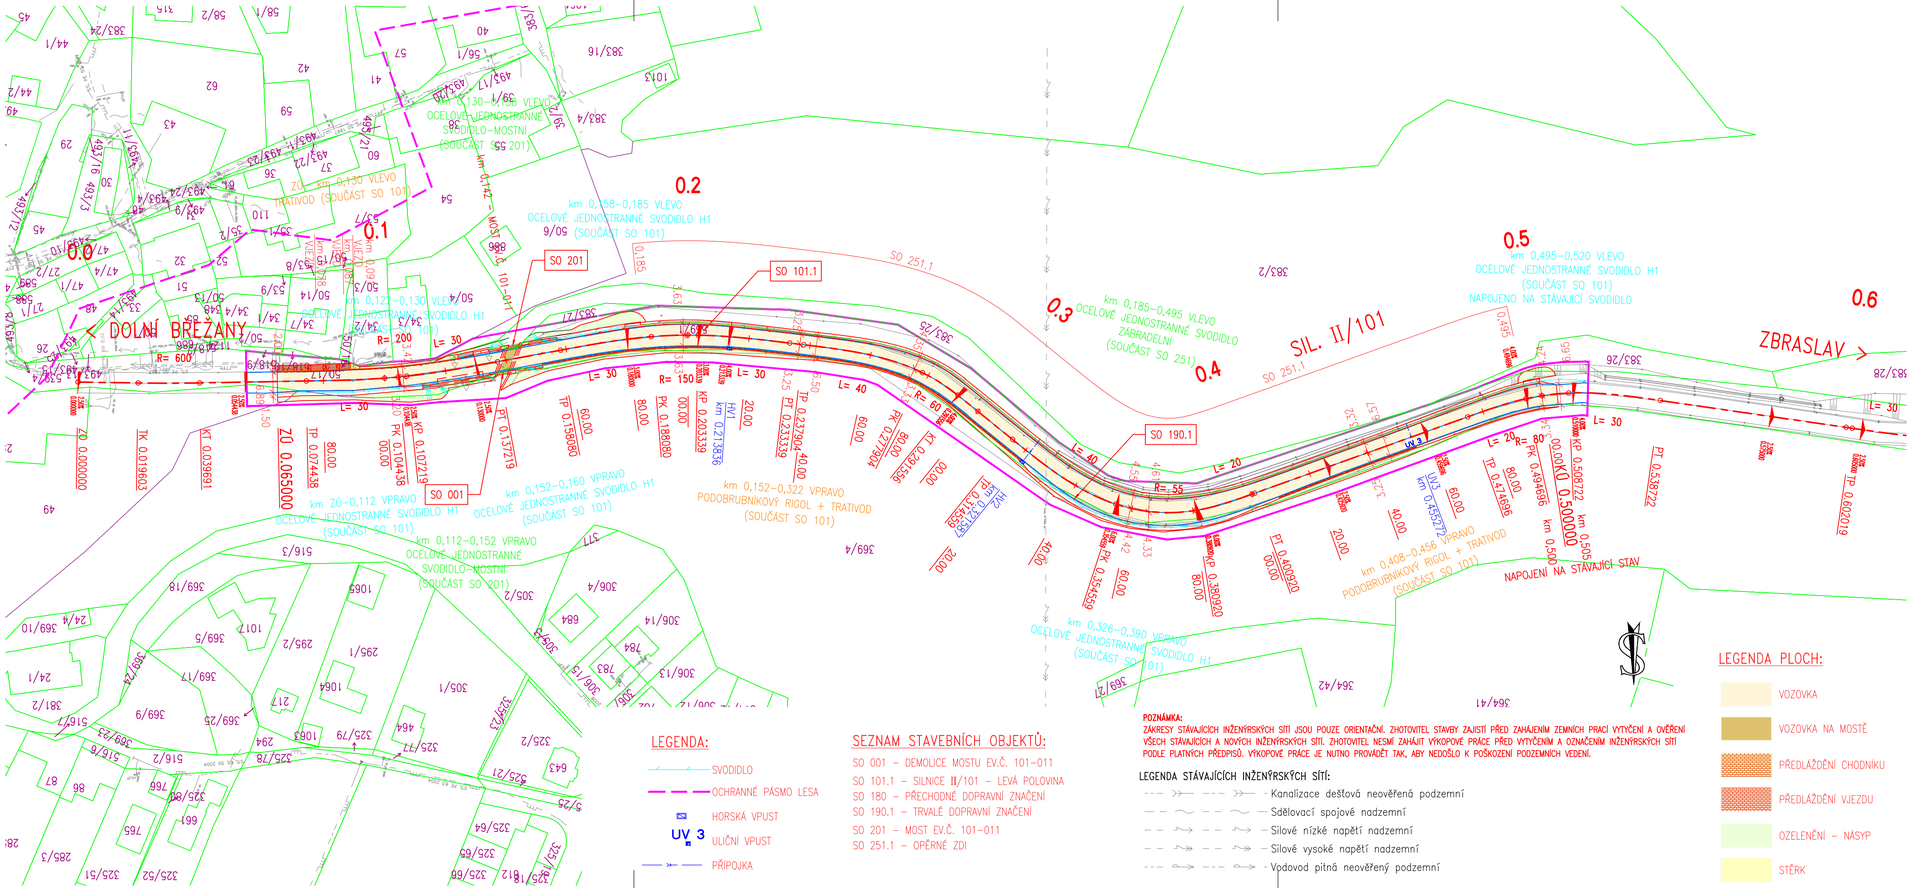

LEGENDA:

- SVODIDLO
- OCHRANNÉ PÁSMO LESA
- HORSKÁ VPUST
- UV 3 ULIČNÍ VPUST
- PŘÍPOJKA

SEZNAM STAVEBNÍCH OBJEKTŮ:

SO 001 – DEMOLICE MOSTU EV.Č. 101–011
SO 101.1 – SILNICE II/101 – LEVÁ POLOVINA
SO 180 – PŘECHODNÉ DOPRAVNÍ ZNAČENÍ
SO 190.1 – TRVALÉ DOPRAVNÍ ZNAČENÍ
SO 201 – MOST EV.Č. 101–011
SO 251.1 – OPĚRNÉ ZDI

POZNÁMKA:
ZÁKRESY STÁVAJÍCÍCH INŽENÝRSKÝCH SÍTÍ JSOU POUZE ORIENTAČNÍ. ZHOTOVITEL STAVBY ZAJISTÍ PŘED ZAHÁJENÍM ZEMNÍCH PRACÍ VYTÝČENÍ A OVĚŘENÍ VŠECH STÁVAJÍCÍCH A NOVÝCH INŽENÝRSKÝCH SÍTÍ. ZHOTOVITEL NESMÍ ZAHÁJIT VÝKOPOVÉ PRÁCE PŘED VYTÝČENÍM A OZNAČENÍM INŽENÝRSKÝCH SÍTÍ PODLE PLATNÝCH PŘEDPISŮ. VÝKOPOVÉ PRÁCE JE NUTNO PROVÁDĚT TAK, ABY NEDOŠLO K POŠKOZENÍ PODZEMNÍCH VEDENÍ.

LEGENDA STÁVAJÍCÍCH INŽENÝRSKÝCH SÍTÍ:

- Kanalizace dešťová neověřená podzemní
- Sdělovací spojové nadzemní
- Silové nízké napětí nadzemní
- Silové vysoké napětí nadzemní
- Vodovod pitná neověřený podzemní

LEGENDA PLOCH:

- VOZOVKA
- VOZOVKA NA MOSTĚ
- PŘEDLAŽDĚNÍ CHODNÍKU
- PŘEDLAŽDĚNÍ VJEZDU
- OZELENĚNÍ – NÁSYP
- STĚRK

ČÁST 1 - HAVÁRIE

VÝŠKOVÝ SYSTÉM Bpv SOUŘADNICOVÝ SYSTÉM S-JTSK

Objednatel:
KSÚS KRAJSKÁ SPRÁVA A ÚDRŽBA SILNIC Středočeského kraje
Krajská správa a údržba silnic
Středočeského kraje, příspěvková organizace
Zborovská 81/11, 150 21 Praha 5 - Smíchov

Zhotovitel:
GeoTec GS
GeoTec-GS, a.s.
Chmelová 2920/6, 106 00 Praha 10
tel.: +420 271 750 710
e-mail: praha@geotec-gs.cz

Vypracoval:	Odpovědný projektant:	Schválil:	Číslo zakázky:
Ing. Jakub DVOŘÁK	Ing. Pavel HRDINA	Mgr. Filip DUDÍK	2017 - 395
Podpis:	Podpis:	Podpis:	Datum: 3/2021

Název akce:	Měřítko:	Formát:
II/101 Dolní Břežany - Zbraslav	1:1000	
	Stupeň: PDPS	Paré č.:
Objekt:	Příloha:	
C.3 Koordinační situační výkres	C.3	