



SITUACE ZÁBORU SO 04

M 1 : 1000

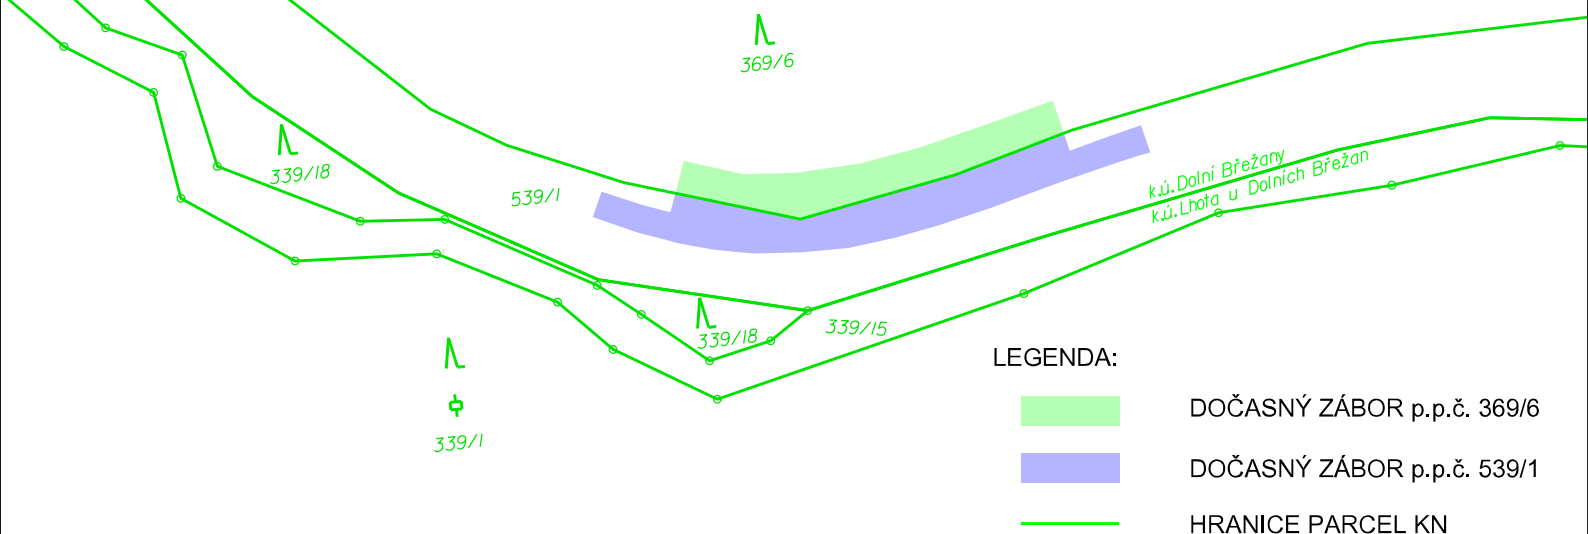

K.Ú.	p.č.	VLASTNÍK	DRUH POZEMKU	ZPŮSOB OCHRANY NEMOVITOSTI	DRUH ZÁBORU	m ²
Dolní Břežany [628794]	369/6	Arcibiskupství pražské, Hradčanské náměstí 56/16, Hradčany, 118 00 Praha 1	lesní pozemek	pozemek určený k plnění funkcí lesa	DOČASNÝ	255
					TRVALÝ	0
	539/1	Středočeský kraj, Zborovská 81/11, Smíchov, 150 00 Praha 5 Krajská správa a údržba silnic Středočeského kraje, příspěvková organizace, Zborovská 81/11, Smíchov, 150 00 Praha 5	ostatní plocha		DOČASNÝ	385
					TRVALÝ	0

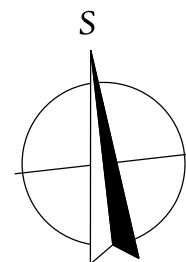

VÝŠKOVÝ SYSTÉM Bpv

SOUŘADNICOVÝ SYSTÉM S-JTSK

Objednatel:



Krajská správa a údržba silnic
Středočeského kraje, příspěvková organizace
Zborovská 81/11, 150 21 Praha 5 - Smíchov

Zhotovitel:



GeoTec-GS, a.s.
Chmelová 2920/6, 106 00 Praha 10
tel.: +420 271 750 710
e-mail: praha@geotec-gs.cz

Vypracoval: Tereza Jelínková	Odpovědný projektant: Ing. Martin Komín	Schválil: Mgr. Filip DUDÍK	Číslo zakázky: 2019 - 113
Podpis: <i>Jelínková</i>	Podpis: <i>Komín</i>	Podpis: <i>Dudík</i>	Datum: 4/2021

Název akce: II/101 Břežanské údolí, sanace skalního svahu	Měřítko: 1 : 1 000	Formát: 10xA4
Část: Situace záboru SO 04 - úsek 12A	Stupeň: DSP/PDPS	Paré č.:
	Příloha: C.3.4	