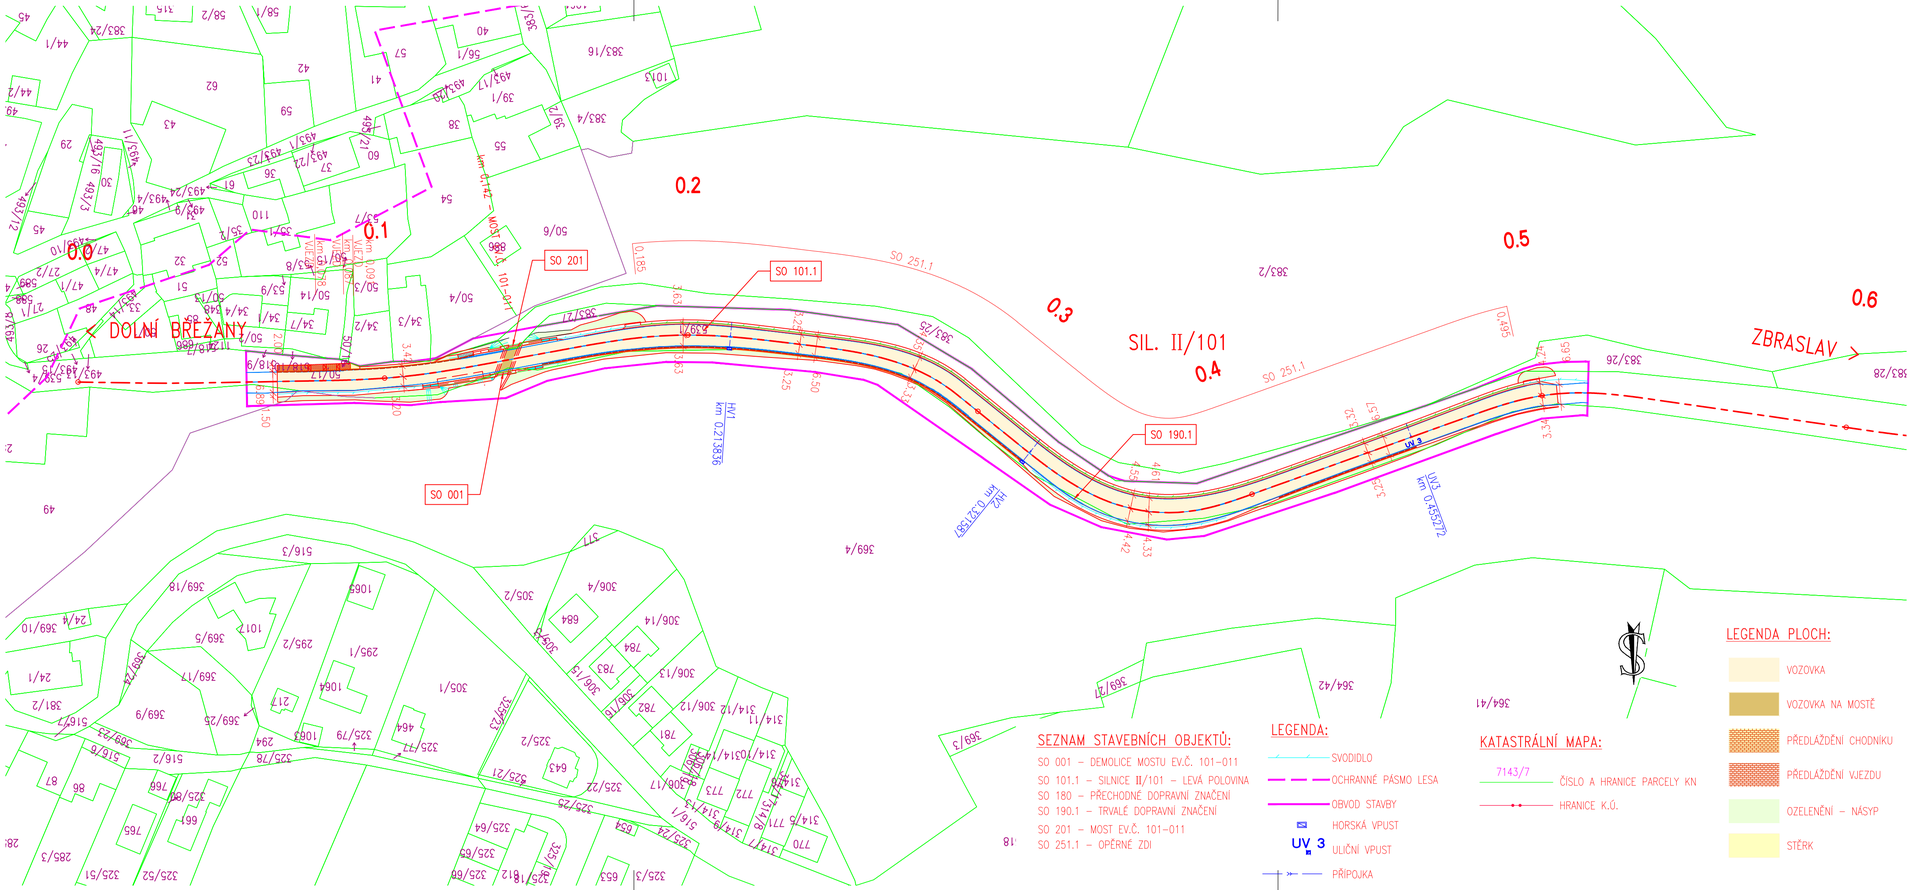

SEZNAM STAVEBNÍCH OBJEKTŮ:

SO 001 – DEMOLICE MOSTU EV.Č. 101-011
SO 101.1 – SILNICE II/101 – LEVÁ POLOVINA
SO 180 – PŘECHODNÉ DOPRAVNÍ ZNAČENÍ
SO 190.1 – TRVALÉ DOPRAVNÍ ZNAČENÍ
SO 201 – MOST EV.Č. 101-011
SO 251.1 – OPĚRNÉ ZDI

LEGENDA:

SVODIDLO
OCHRANNÉ PÁSMO LESA
OBVOD STAVBY
HORSKÁ VPUST
ULIČNÍ VPUST
PŘÍPOJKA

KATASTRÁLNÍ MAPA:

7143/7 ČÍSLO A HRANICE PARCELY KN
HRANICE K.Ú.

LEGENDA PLOCH:

VOZOVKA
VOZOVKA NA MOSTĚ
PŘEDLAŽDĚNÍ CHODNÍKU
PŘEDLAŽDĚNÍ VJEZDU
OZELENĚNÍ – NÁSYP
STĚRK

ČÁST 1 - HAVÁRIE

VÝŠKOVÝ SYSTÉM Bpv SOUŘADNICOVÝ SYSTÉM S-JTSK

Objednatel:	Krajská správa a údržba silnic Středočeského kraje, příspěvková organizace Zborovská 81/11, 150 21 Praha 5 - Smíchov
Zhotovitel:	GeoTec-GS, a.s. Chmelová 2920/6, 106 00 Praha 10 tel.: +420 271 750 710 e-mail: praha@geotec-gs.cz

Vypracoval:	Odpovědný projektant:	Schválil:	Číslo zakázky:
Ing. Jakub DVOŘÁK	Ing. Pavel HRDINA	Mgr. Filip DUDÍK	2017 - 395
Podpis:	Podpis:	Podpis:	Datum: 3/2021

Název akce: II/101 Dolní Břežany - Zbraslav	Měřítko: 1:1000	Formát:
	Stupeň: PDPS	Paré č.:
Objekt: C.2 Katastrální situační výkres	Příloha: C.2	