


VZOROVÉ SCHÉMA KOTVENÍ OCELOVÉ SÍTĚ M 1 : 50

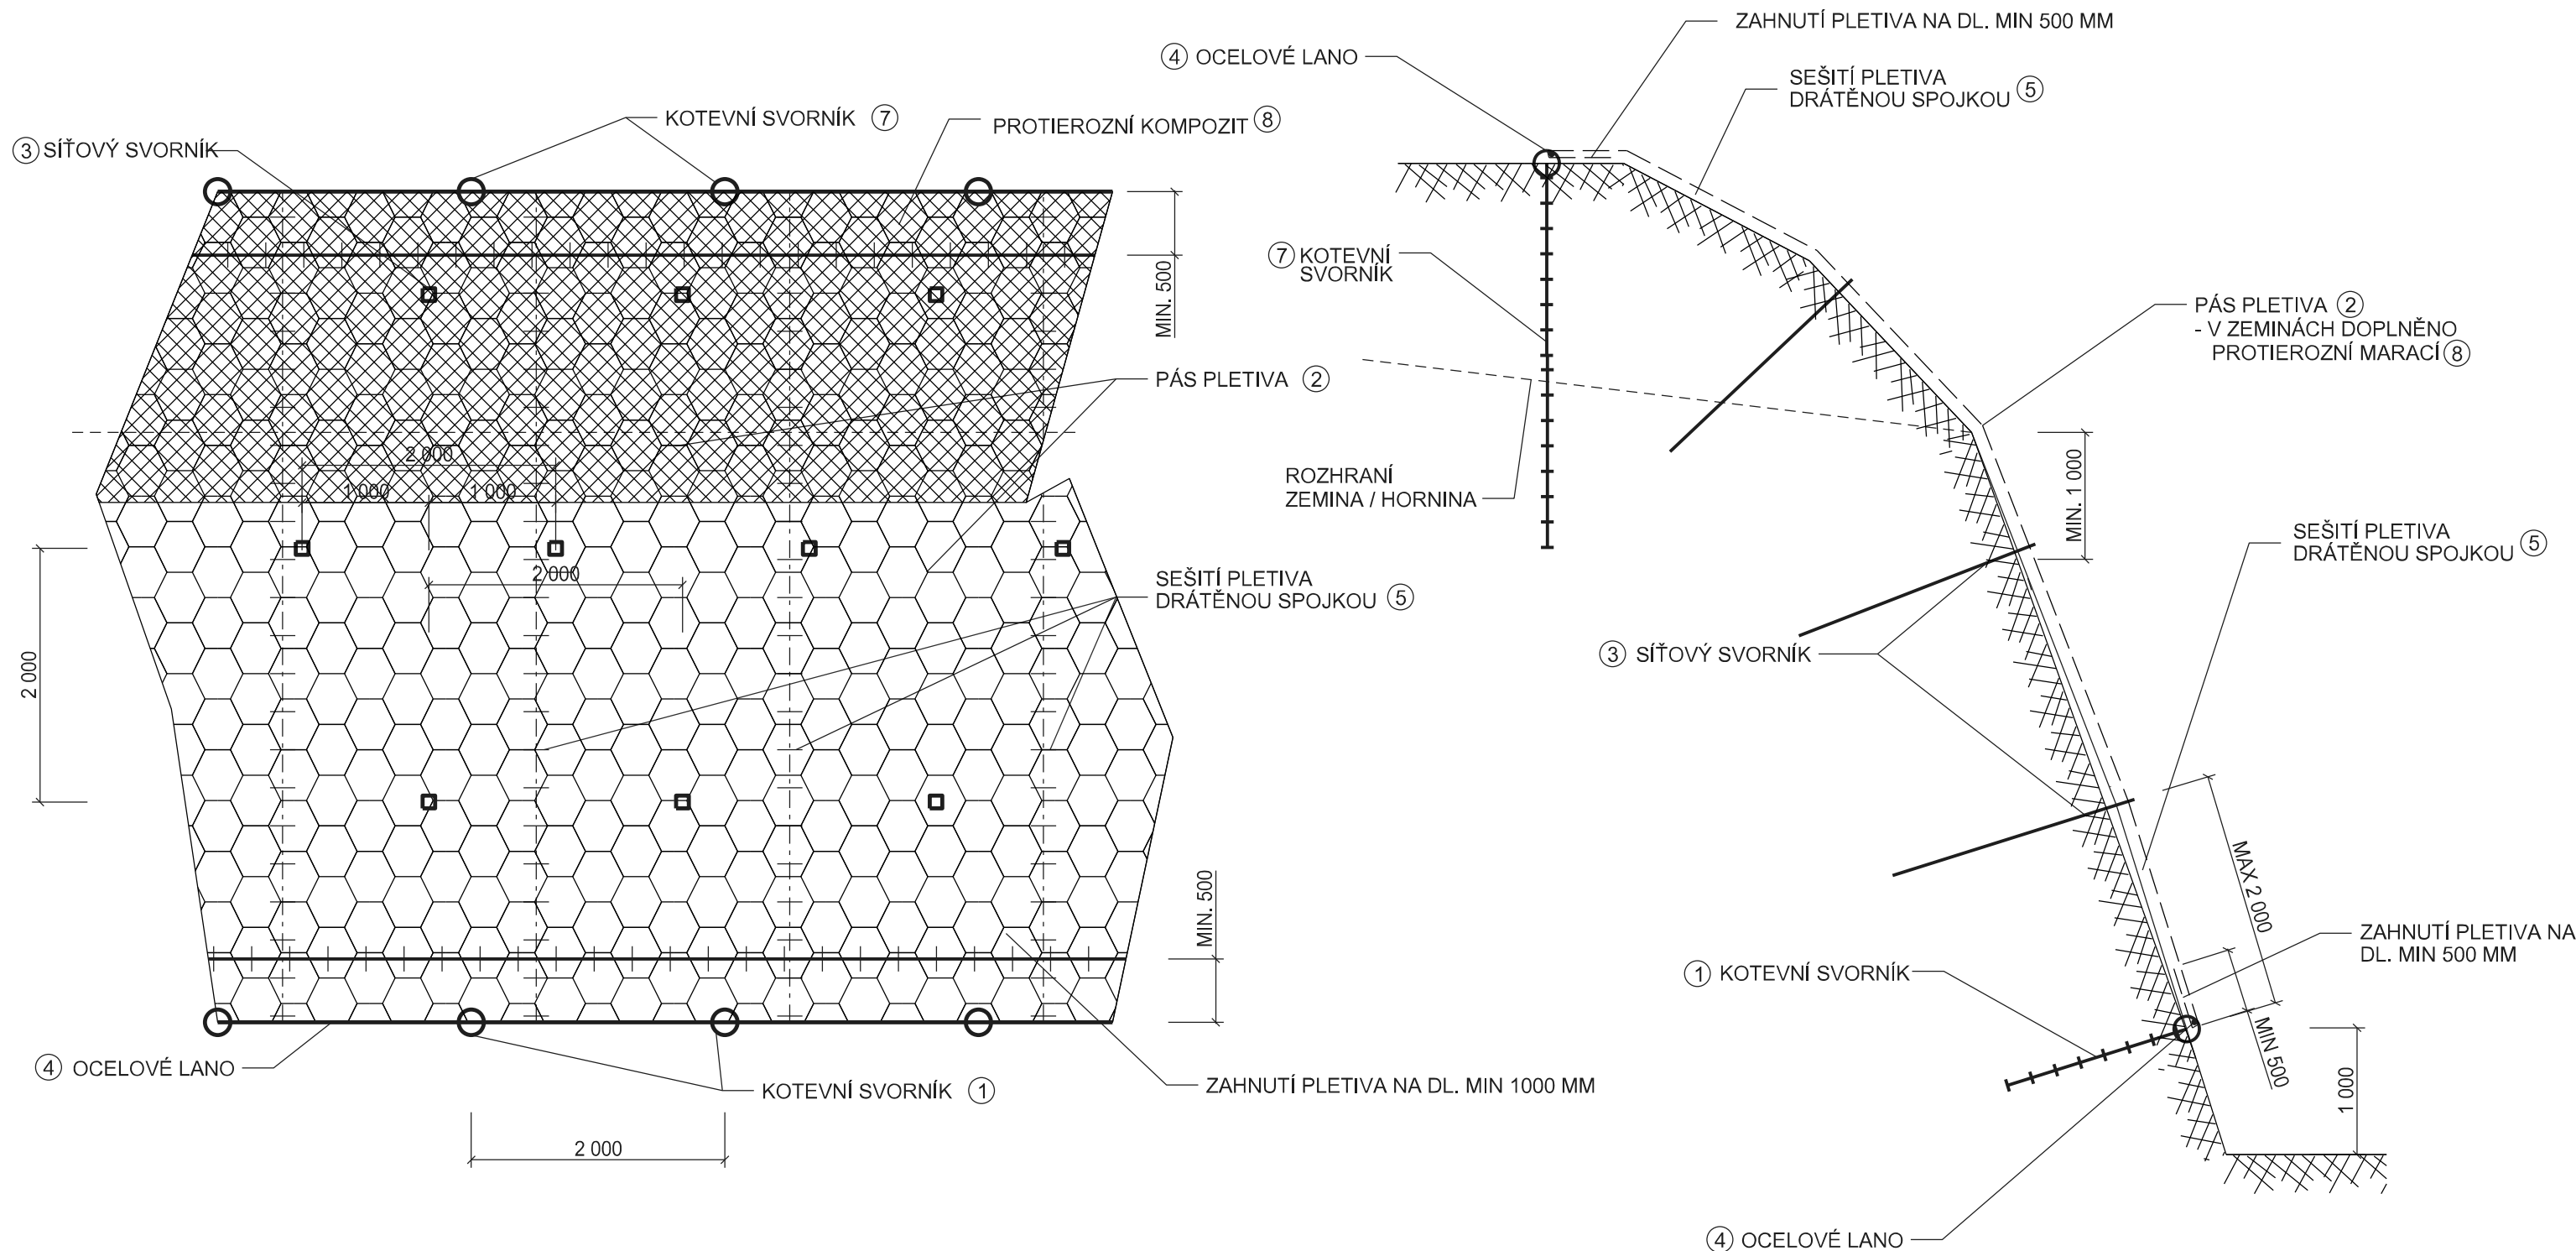

LEGENDA:

- ① - TYČOVÝ KOTEVNÍ SVORNÍK DOLNÍ A BOČNÍ LINIE OBVODOVÉHO OCELOVÉHO LANA, BETONÁŘSKÁ OCEL B500B R25, DL. 2 M Á 2,0 M  
OSAŽENÝ DO VRTU PR. 56 MM  
LEPÍCÍ AMPULE NAPŘ. LOKSET HS SLOW,  
S OKEM VNITŘNÍ PR. MIN. 50 MM S ANTIKOROZNÍM NÁTĚREM
- ② - PEVNOSTNÍ OCELOVÁ SÍŤ,  
DRÁT PR. 2,7/3,7 MM, OKO 80/100 MM, ANTIKOROZNÍ ÚPRAVA , PEVNOST MIN. 35kN/bm  
TYPU GALFAN (AlZn), SPOJOVÁNO "C" SPONAMI
- ③ - SÍŤOVÝ SVORNÍK  
CKT PR. 22 MM, OSAŽENÝ DO VRTU PR. 56 MM DL. 2 M,  
LEPÍCÍ AMPULE NAPŘ. LOKSET HS SLOW, OCEL. ST 500 S  
KALOTOVÁ PODLOŽKA S MATKOU 150x150x8 MM, RASTR ČETNOST 2 X 2 M
- ④ - OBVODOVÉ OCELOVÉ LANO PR. 12,5 MM (ČSN 02 4322, DIN 3053) S PVC POTAHEM,  
PO UPEVNĚNÍ PLETIVA RUČNĚ NAPNOUT, MIN PEVNOST V TAHU 110 kN
- ⑤ - SEŠITÍ PLETIVA DRÁTOVOU "C" SPOJKOU  
PR. 3 MM (STEJNÝ TYP JAKO PLETIVO), ROZTEČ SPOJEK MAX. 200 MM
- ⑥ - NEOSAŽENO
- ⑦ - TYČOVÝ KOTEVNÍ SVORNÍK HORNÍ LINIE OBVODOVÉHO LANA,  
BETONÁŘSKÁ OCEL B500B R25, DL. 3 M Á 2,0 M  
OSAŽENÝ DO VRTU PR. 98 MM ZALITÝ CEMENTOVOU SMĚSÍ,  
S OKEM VNITŘNÍ PR. MIN. 50 MM S ANTIKOROZNÍM NÁTĚREM

VÝŠKOVÝ SYSTÉM Bpv      SOUŘADNICOVÝ SYSTÉM S-JTSK

|             |  |  |  |
|-------------|--|--|--|
| Objednatel: |  | Krajská správa a údržba silnic<br>Středočeského kraje, příspěvková organizace<br>Zborovská 81/11, 150 21 Praha 5 - Smíchov |  |
| Zhotovitel: |  | GeoTec-GS, a.s.<br>Chmelová 2920/6, 106 00 Praha 10<br>tel.: +420 271 750 710<br>e-mail: praha@geotec-gs.cz                |  |

|                             |                         |                         |                |
|-----------------------------|-------------------------|-------------------------|----------------|
| Vypracoval:                 | Odpovědný projektant:   | Schválil:               | Číslo zakázky: |
| Tereza Jelínková            | Ing. Martin Komín       | Mgr. Filip DUDÍK        | 2019 - 113     |
| Podpis: <i>T. Jelínková</i> | Podpis: <i>M. Komín</i> | Podpis: <i>F. Dudík</i> | Datum:         |
|                             |                         |                         | 4/2021         |

|   |  |          |          |
|---|--|----------|----------|
| Název akce:                                   |  | Měřítko: | Formát:  |
| II/101 Břežanské údolí, sanace skalního svahu |  | 1 : 50   | 3xA4     |
| SO:   |  | Stupeň:  | Paré č.: |
| SO 04 - úsek 12A                              |  | DSP/PDPS |          |
| Část:   |  | Příloha: |          |
| Vzorové uložení sítí                          |  | D.4.5    |          |