REKONSTRUKCE SILNIC III.TŘÍDY V ÚSEKU I/12 - CERHENICE - II/329

SITUACE DIO - I-B.ETAPA M 1:10000

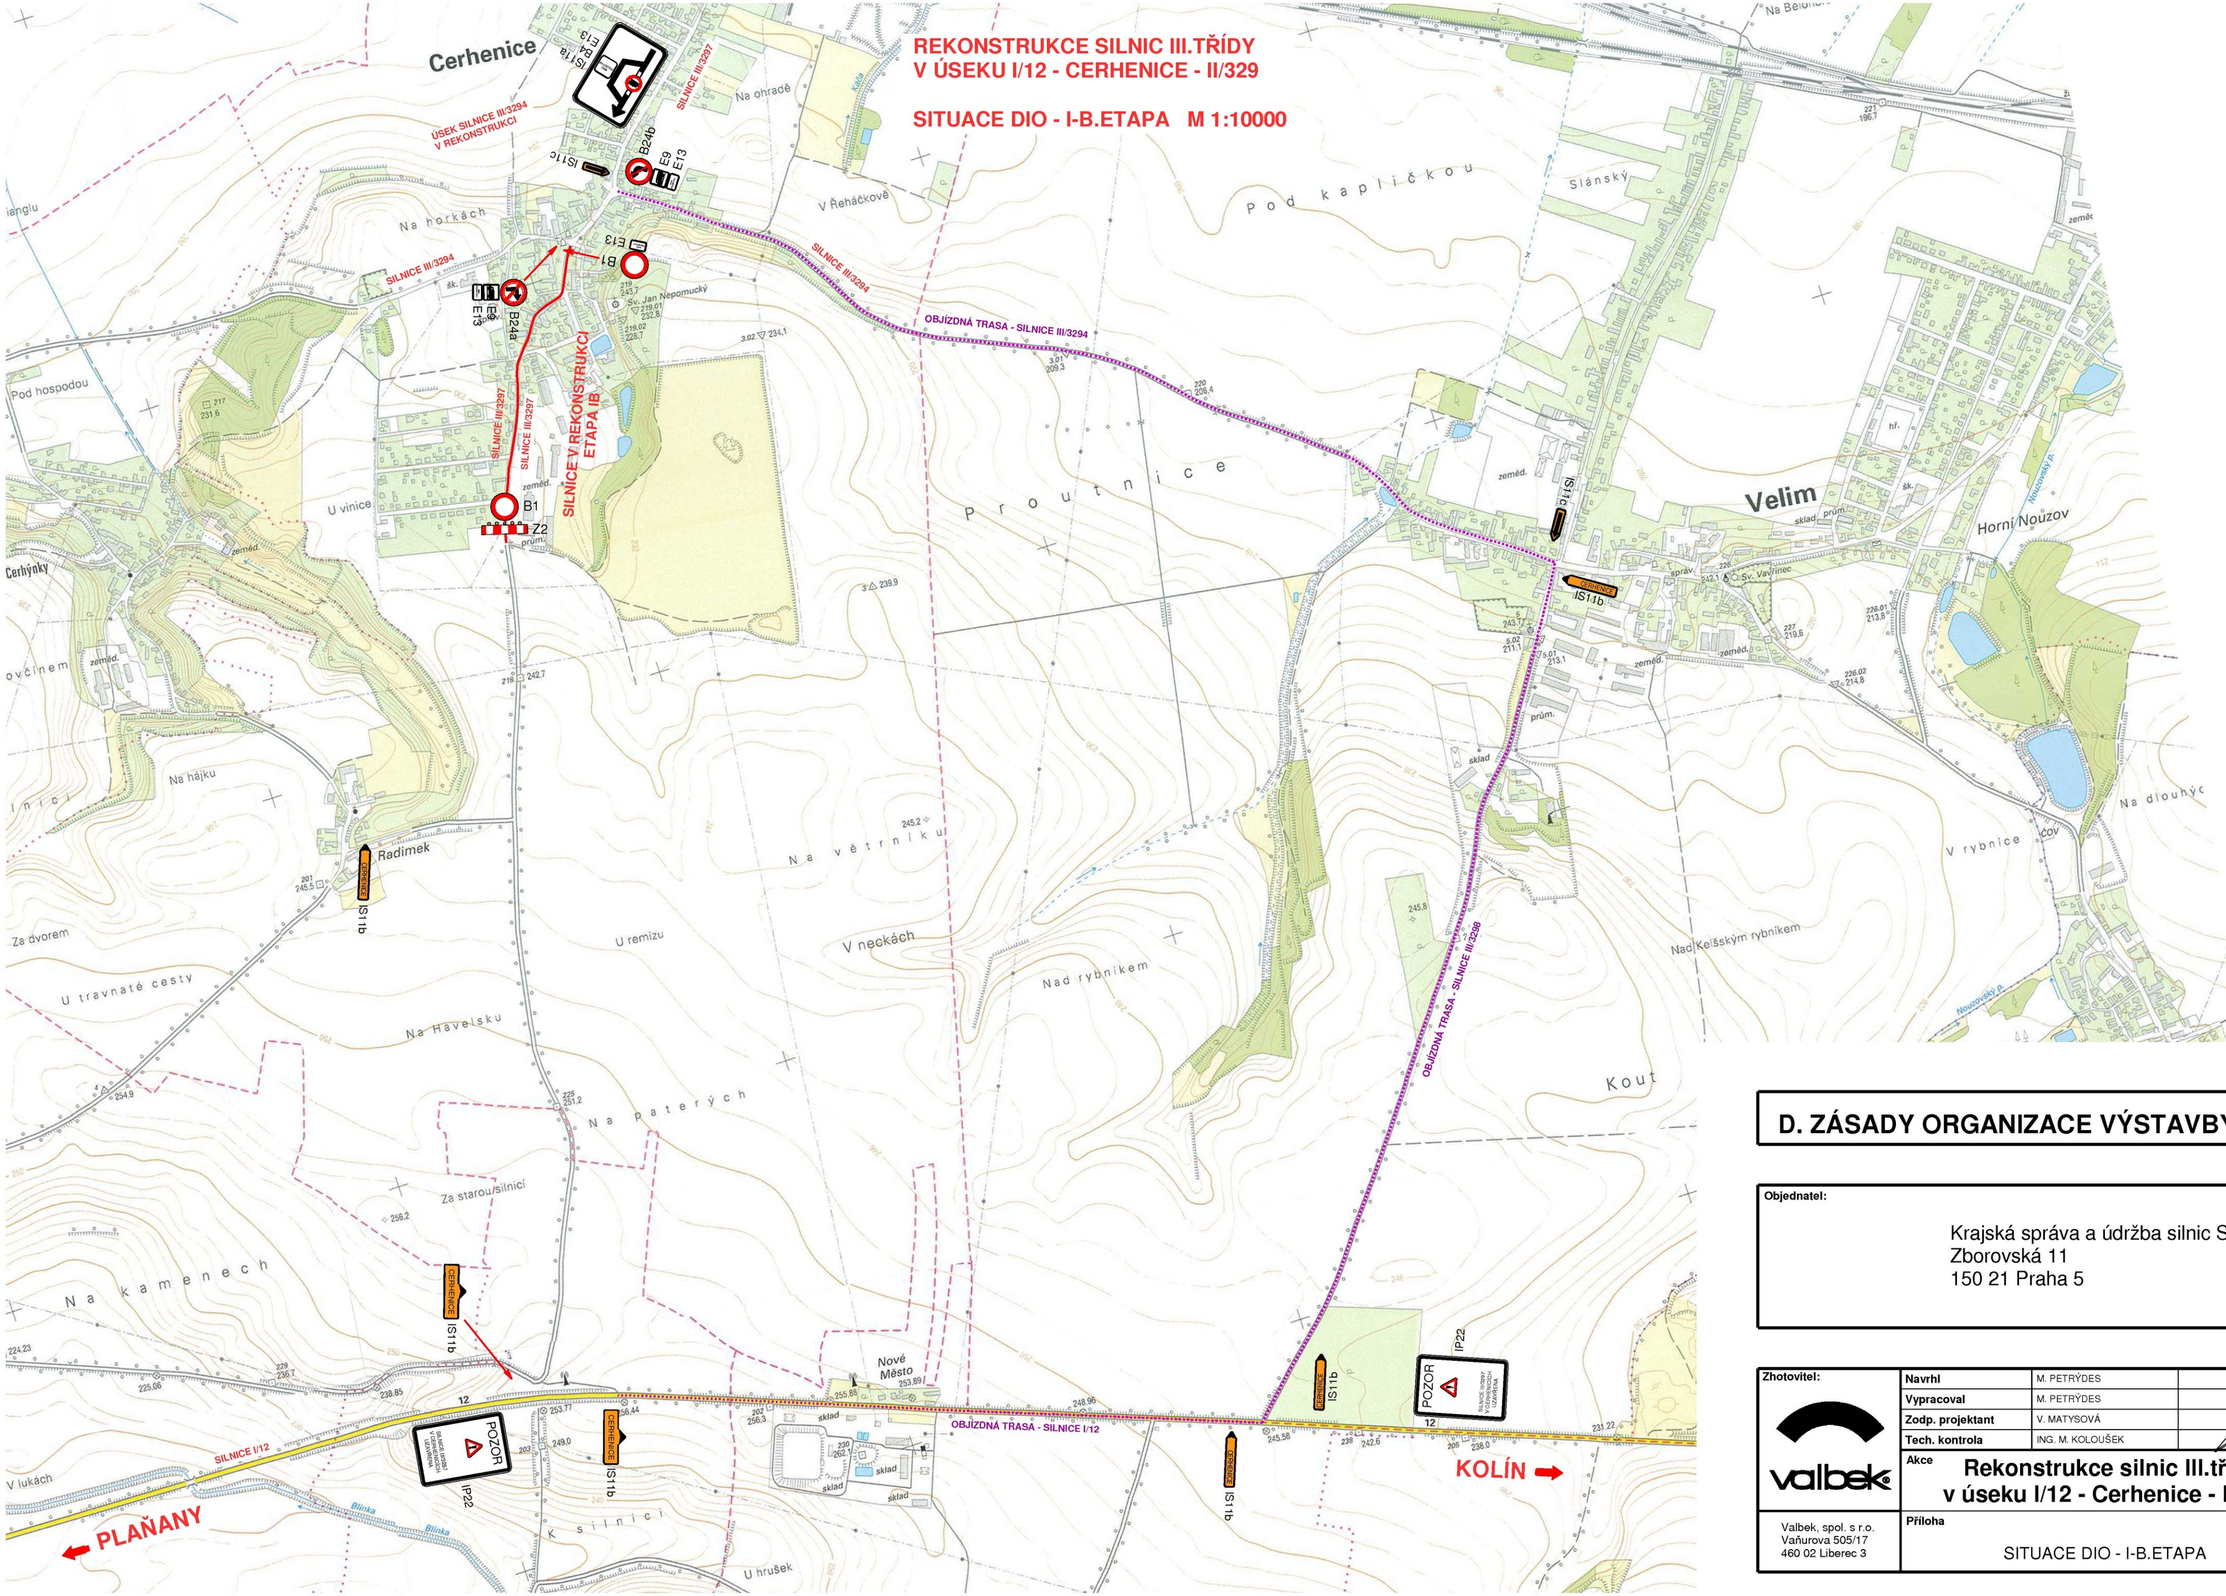

D. ZÁSADY ORGANIZACE VÝSTAVBY

Objednatel:

Krajská správa a údržba silnic Středočeského kraje
Zborovská 11
150 21 Praha 5

Zhotovitel: valbek	**Navrhl**	M. PETRÝDES		**Objednatel**	SÚSSK
	Vypracoval	M. PETRÝDES		**Zak. číslo**	13 LI31 007
	Zodp. projektant	V. MATYSOVÁ		**Datum**	02/2013
	Tech. kontrola	ING. M. KOLOUŠEK		**Stupeň**	PDPS
	Akce	**Rekonstrukce silnic III.třídy v úseku I/12 - Cerhenice - II/329**		**Měřítko**	1:10000
Valbek, spol. s r.o. Vañurova 505/17 460 02 Liberec 3	**Příloha**	SITUACE DIO - I-B.ETAPA		**Č.přílohy**	**Paré** D 2.2