REKONSTRUKCE SILNIC III. TŘÍDY V ÚSEKU I/12 - CERHENICE - II/329

DETAILNÍ KOORDINAČNÍ SITUACE km 3,561 - km 3,827 M 1:1000

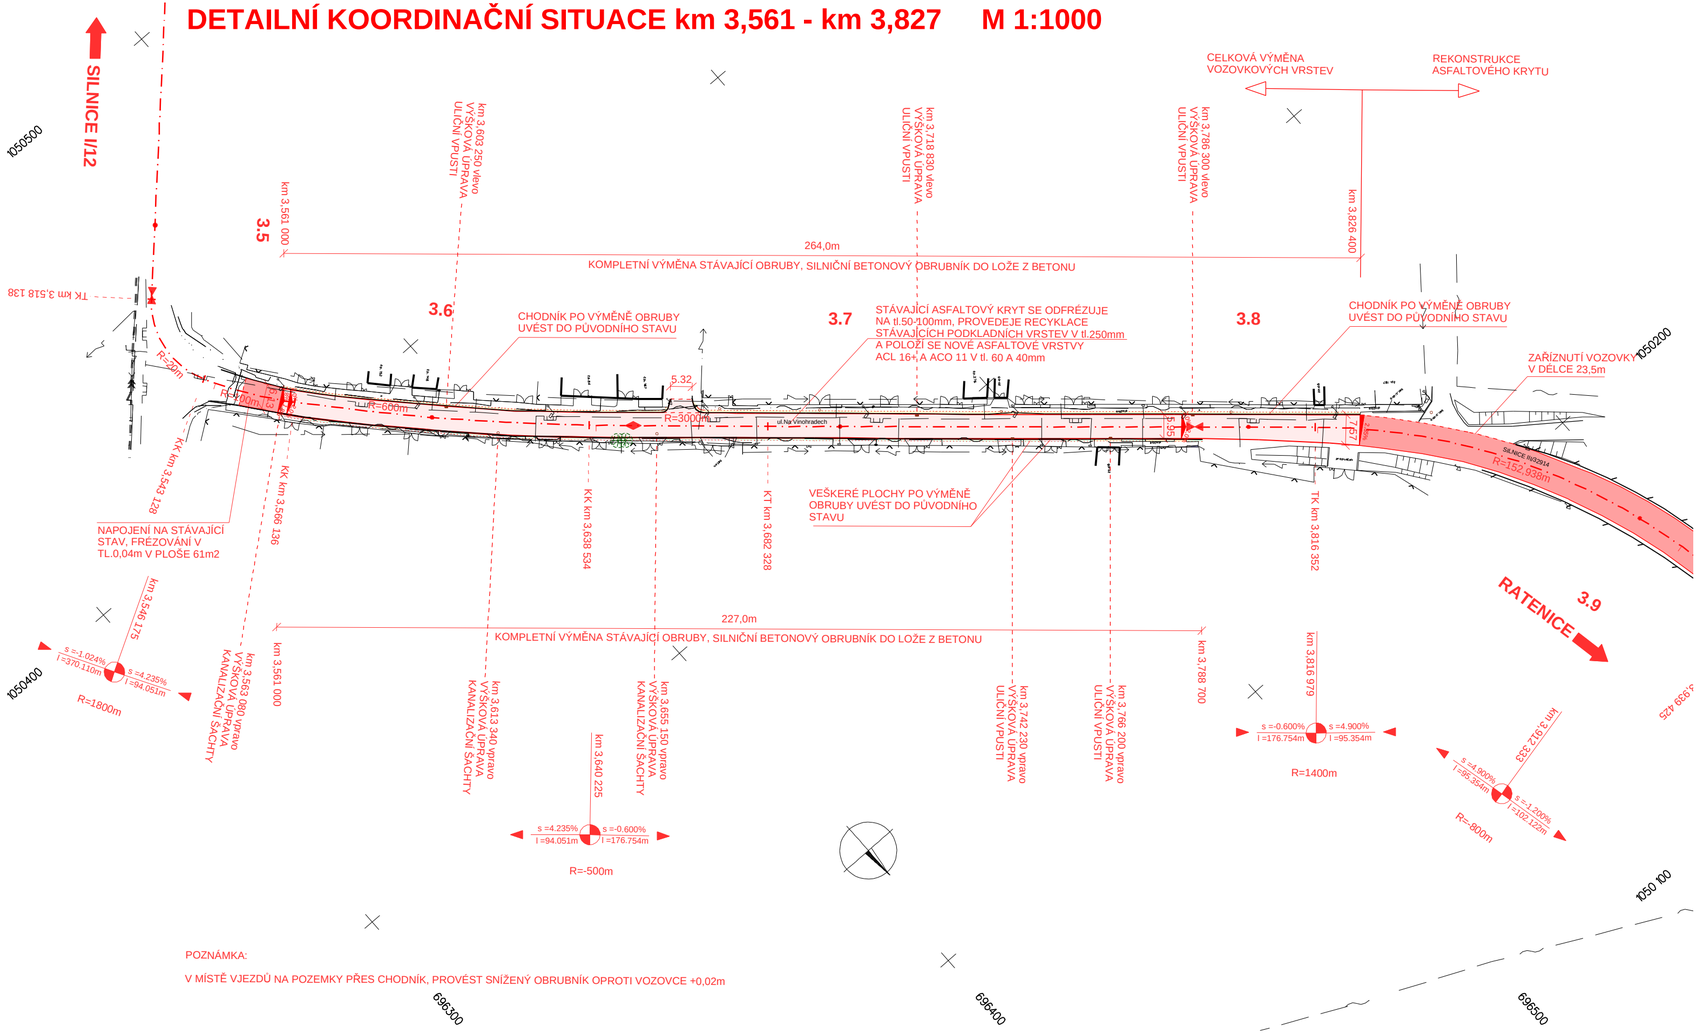

POZNÁMKA:

V MÍSTĚ VJEZDŮ NA POZEMKY PŘES CHODNÍK, PROVÉST SNÍŽENÝ OBRUBNÍK OPROTI VOZOVCE +0,02m

A. SOUHRNNÉ ŘEŠENÍ STAVBY

Objednatel:

Krajská správa a údržba silnic Středočeského kraje
Zborovská 11
150 21 Praha 5

Zhotovitel:	**Navrhl**	M. PETRÝDES		**Objednatel**	SÚSSK
	Vypracoval	M. PETRÝDES		**Zak. číslo**	13 LI31 007
	Zodp. projektant	V. MATYSOVÁ		**Datum**	02/2013
	Tech. kontrola	ING. M. KOLOUŠEK		**Stupeň**	PDPS
	Akce	**Rekonstrukce silnic III.třídy v úseku I/12 - Cerhenice - II/329**		**Měřítko**	1:1000
Valbek, spol. s r.o. Vařurova 505/17 460 02 Liberec 3	**Příloha**	DETAILNÍ KOORDINAČNÍ SITUACE km 3,561 - km 3,827		**Č.přílohy**	**Paré** A 3.2